SEZIONI LONGITUDINALI

SEZ. 13

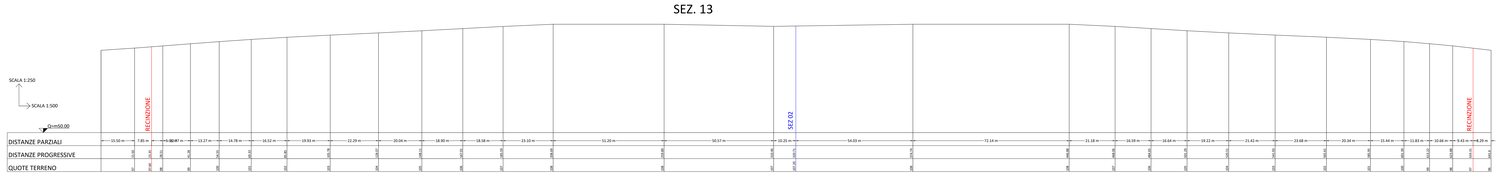

SEZ. 14

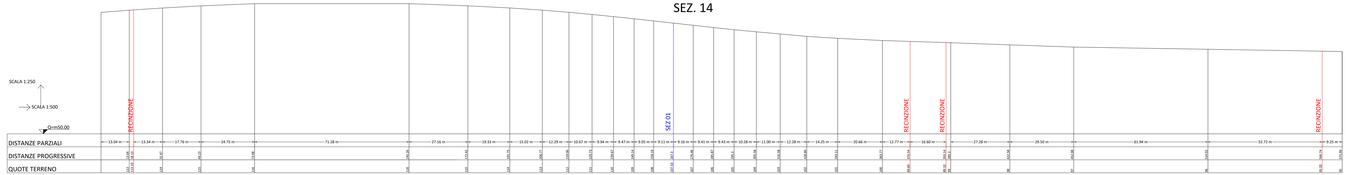

SEZ. 15

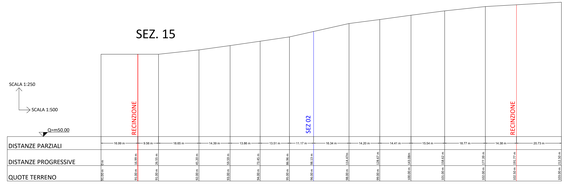

SEZ. 16

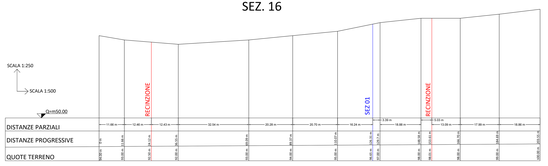

AREA IMPIANTO

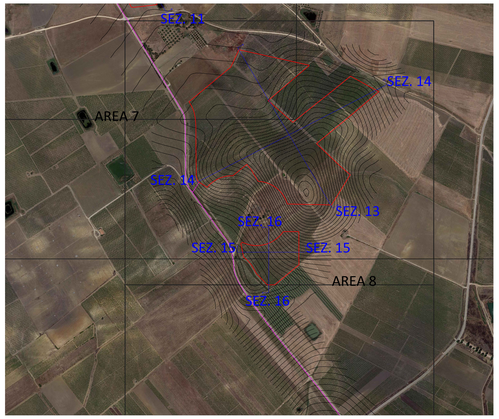

LEGENDA

- Area di intervento
- Cavidotto AT 36 kV
- Curve di livello 1 m
- Sezioni

0	31/10/2025	Revisione tecnica, fasi cantiere V.I.A.S.	Ing. Fabio Russo	Ing. Fabio Russo	Ing. Leonardo Fiutto	
Rev.	Data	Descrizione	Elaborato	Controllato	Approvato	

OGGETTO:
Impianto agrivoltaico agronomico denominato "Impianto Agrivoltaico La Pergola" della potenza di 43.680,24 MWp con storage della potenza di 20.000 MVA da realizzarsi nel Comune di Pisciotta (SA) e Malvito (CS)

TITOLO:
A. PARTE GENERALE
A.3 ELABORATI GRAFICI
Rilievo dello stato di fatto: Sezioni Longitudinali 13-14-15-16

PRO.ITO engineering S.r.l.
società di ingegneria
direttore tecnico
Ph.D. Ing. GIOVANNI PIUTRO

Sede legale: Via dei Mille, 2 78016 Pontecorvo
Sede operativa: Via Nazionale Appia, 113 81055 Santa Maria Capua Vetere (CE)
tel. 0823 1826 00 - 0823 1826 01
info@pro-ito.com - www.pro-ito.com

ORDINE DEGLI INGEGNERI della Provincia di Salerno
Dott. Ing. FIUTTO Leonardo
N. 1818

COMMITTENTE:
CYANO ENERGY S.r.l.
Via Nazionale, 243
00184 Sul Mercato di S.G. (TA)

CARTA:
SCALA: 1:500
1:500
TAVOLA: A.3_16

DOMICILIO DIGITALE: PROTOCOLLO@PEC.PRO-ITO.COM

Il sito, i disegni, gli elaborati, tecnici e grafici, le descrizioni, le immagini, le relazioni tecniche e descrittive, nonché ogni documento allegato sono di proprietà esclusiva della società PRO.ITO engineering S.r.l. e non possono essere copiati, riprodotti, trasmessi, pubblicati, diffusi, ceduti, modificati, utilizzati per scopi commerciali o distribuiti a terzi senza il preventivo consenso scritto della società PRO.ITO engineering S.r.l.