
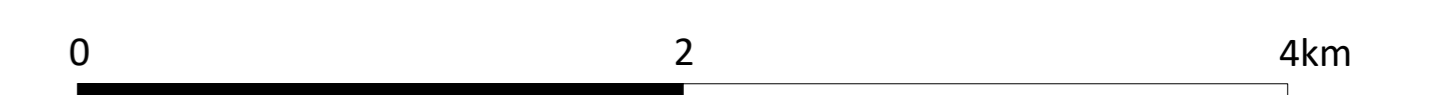


Legenda

- Area impianto
- Stazione RTN 220/150/38 kV
- Storage della potenza di 20.58 MVA
- Cavidotto AT 38kV
- Limiti comunali
- Limiti provinciali
- Aree di interesse archeologico - art.142, lett. m. D. lgs. 42/04
- Aree boscate - art. 142, lett. g. D.lgs. 42/04
- Aree fiumi 150 m. - art. 142, lett. c. D. lgs. 42/04
- Vincoli archeologici art. 10 D.lgs 42/04
- Aree tutelate - art. 136, D. lgs. 42/04
- Aree tutelate - art. 134, lett. c. lgs. 42/04
- Aree riserve regionali - art. 142, lett. f. D. lgs. 42/04
- Paesaggi locali

Paesaggi locali

- PL 01: Paesaggio locale 1 "Trapani e Paceco" - Ambiti regionali 2 e 3
- PL 02: Paesaggio locale 2 "Saline di Trapani e Paceco" - Ambiti regionali 2 e 3
- PL 03: Paesaggio locale 3 "Altipiano tra il Verderame e il Birg" - Ambiti regionali 2 e 3
- PL 04: Paesaggio locale 04 "Altipiano di Marsala" - Ambiti regionali 2 e 3
- PL 16: Paesaggio locale 16 "Mancanzotta" - Ambiti regionali 2 e 3
- PL 01: Paesaggio locale 1 "Erice - Pizzolungo" - Ambito regionale 1
- PL 03: Paesaggio locale 3 "Bacino del fiume Forgia" - Ambito regionale 1
- PL 09: Paesaggio locale 9 "Abitate del fiume Fittari e Monte Scorsca" - Ambito regionale 1
- PL 10: Paesaggio locale 10 "Abitate del torrente Lenzi" - Ambito regionale 1

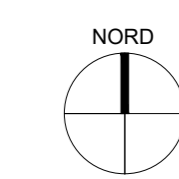

Scala 1:25.000

PROGETTO		REVISIONE		STATO	
DATA	DESCRIZIONE	REVISIONE	STATO	DATA	STATO
11/01/2024	PROGETTO		PROGETTO		PROGETTO

OGGETTO: Progetto dell'impianto agrivoltaico denominato "Impianto Agrovoltato La Pergola" della potenza di 42.846,52 MWp con storage della potenza di 20.58 MVA da realizzarsi nei Comuni di Paceco (TP) e Melicciani (TP).	COMMITTENTE: CYANO ENERGY S.r.l. Via Melchiorre Gioia n.8 20124 Milano (MI)
---	---

TITOLO: D. VALUTAZIONE IMPATTO AMBIENTALE RS06EPD0099A0 Piano territoriale paesaggistico regionale - Vincoli paesaggistici	SCHEMATICA: SCHEMATICA
--	----------------------------------

PROGETTO società d'ingegneria direttore tecnico Ph.D. Ing. LEONARDO FILOTICO	SCHEMATICA SCHEMATICA
--	---------------------------------

<small>Selez. Leggere: Via del Mito, 8 10124 MAGGIORANA Sede Operativa: Via S. Pietro 14/20 San Massimo di S.G. (PA) Tel. 091 8242424 Fax 091 8242424 11426@projetto.it Web: www.projetto.it P.IVA: 0245850733</small>	NUMERO RS06EPD0099A0	SCALA: 1:25.000	ELAB. SA
--	--------------------------------	---------------------------	--------------------

Tutti i diritti di autore sono riservati ai termini di legge. E' vietata la riproduzione senza autorizzazione.