Firmato digitalmente da:
MESSI VITO
Firmato il 04/07/2023 11:33
Seriale Certificato: 2179676
Valido dal 09/02/2023 al 09/02/2026
InfoCamere Qualified Electronic Signature CA

CONSORZIO DI BONIFICA
TERRE D'APULIA

LAVORI DI RISTRUTTURAZIONE E POTENZIAMENTO DELL'ACQUEDOTTO RURALE DELLA MURGIA
- SCHEMA SUD -

PROGETTO ESECUTIVO
INGEGNERIZZAZIONE DELLE MIGLIORIE OFFERTE

Progettista:
ARKE' Ingegneria s.r.l.
Via Imperatore Traiano n.4 - 70126 Bari

Prof. Ing. Alberto Ferruccio PICCINNI
Ordine degli Ingegneri della Provincia di Bari n.7288
Dott. Ing. Giovanni VITONE
Ordine degli Ingegneri della Provincia di Bari n.3313
Dott. Ing. Gioacchino ANGARANO
Ordine degli Ingegneri della Provincia di Bari n.5970
Dott. Ing. Luigi FANELLI
Ordine degli Ingegneri della Provincia di Bari n.7428
Dott. Ing. Stefano FRANCAVILLA
Ordine degli Ingegneri della Provincia di Bari n.4927

IMPRESE APPALTATRICI
MANDATARIA
MACOB Srl
MANDANTE
BEN.ECO LAVORI GENERALI S.R.L.

CONSORZIO DI BONIFICA
TERRE D'APULIA
Responsabile del Procedimento:
Dott. Ing. Marta BARILE
Direttore dei Lavori:
Ing. Antonio Dell'Isola

Codice: B02.2.1 MOD

Elaborato: Premente - Planimetria di rilievo - Parte 1 di 2

REV	DATA	NOTE	
05	MARZO - 2023	Emesso per adeguamento del progetto esecutivo alle migliorie proposte in fase di gara	SCALA 1:2.000
04	GIUGNO - 2022	Emesso per Riscontro verifica	
03	GENNAIO - 2022	Emesso per PUA	
0	MAGGIO - 2019	Emesso per Progetto Definitivo	008 - ARM - PRIL — Dwg
			COD.ELABORATO

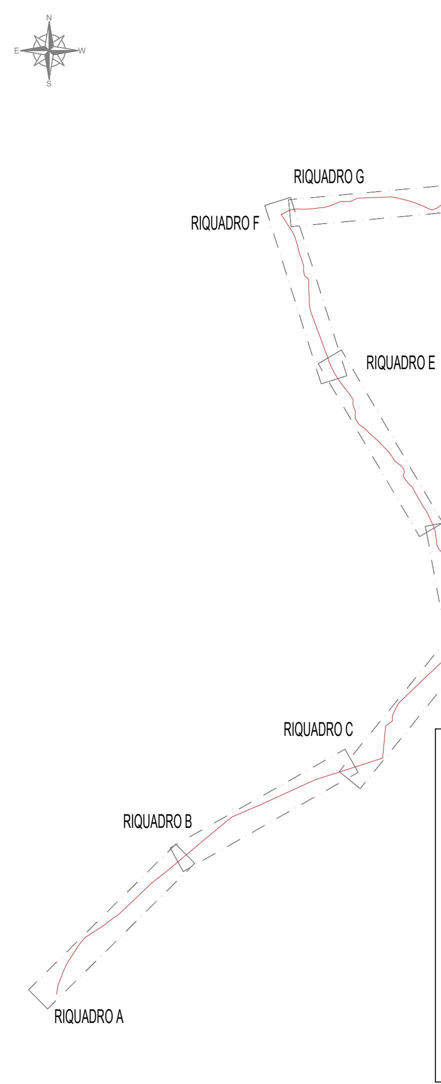
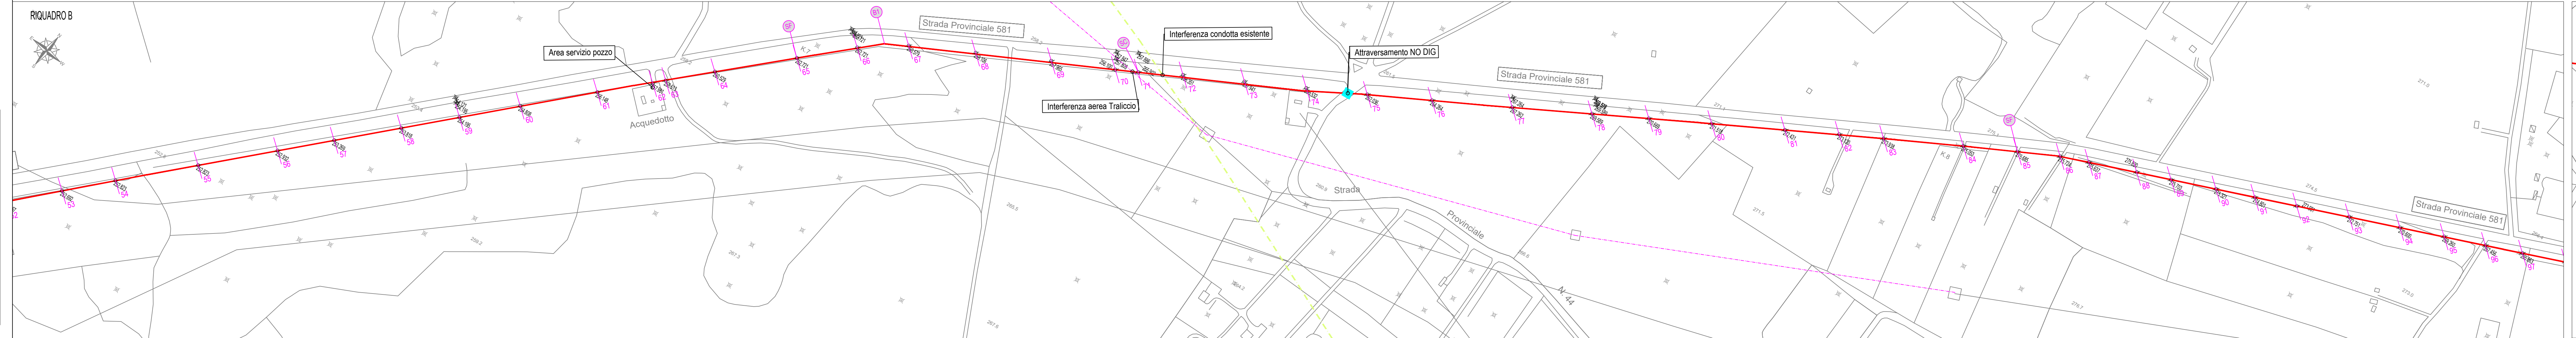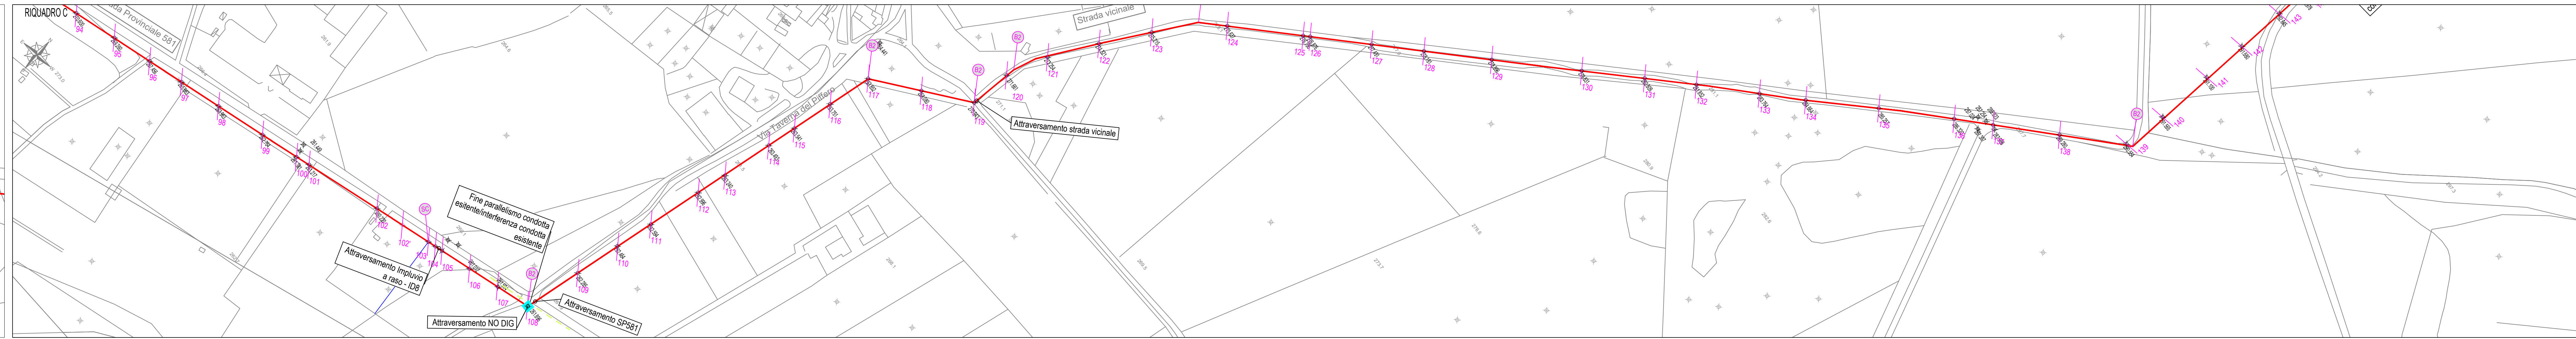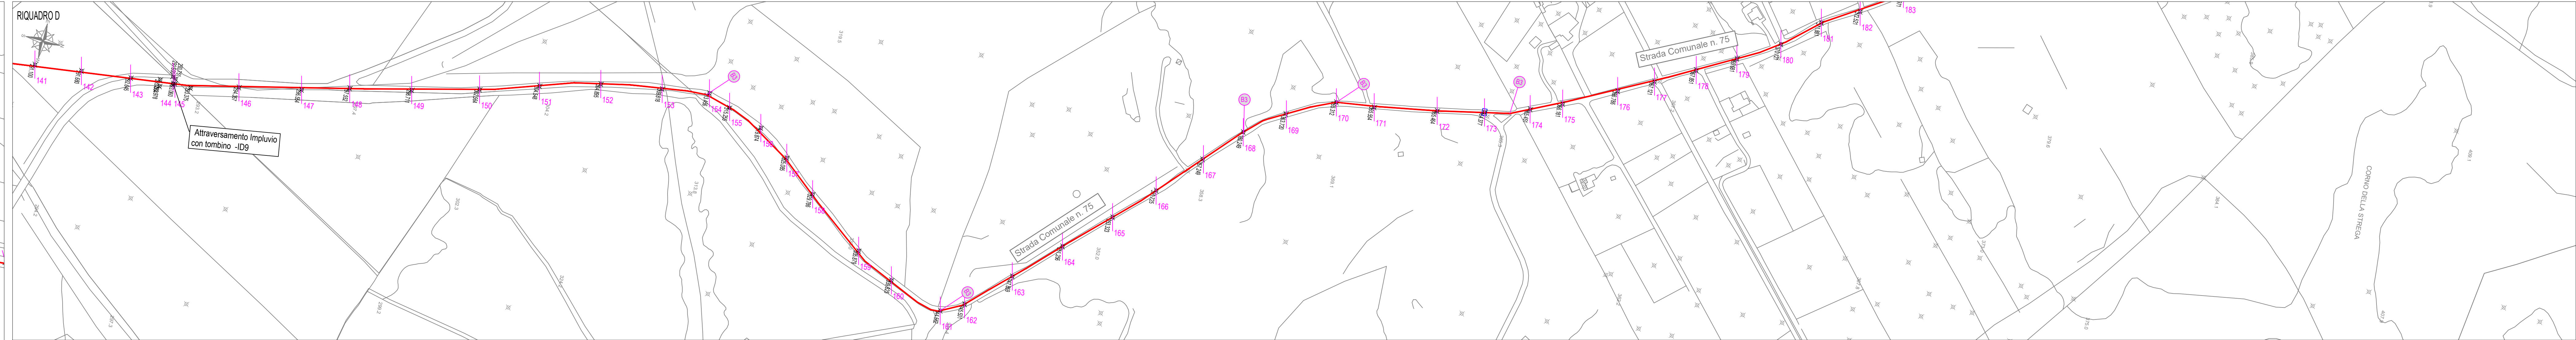
LEGENDA
- Asse condotta di progetto (PREMENTE)
- Picchetto
- Interferenza metanodotto
- Condotta idrica
- Attraversamento no dig aggiuntivo offerto in variante migliorativa
- SF Sfiato
- SC Scarico
- BA1 Blocchi Ancoraggio Tipo 1
- BA2 Blocchi Ancoraggio Tipo 2
- BA3 Blocchi Ancoraggio Tipo 3