



CONSORZIO DI BONIFICA
TERRE D'APULIA

LAVORI DI RISTRUTTURAZIONE E POTENZIAMENTO DELL'ACQUEDOTTO RURALE DELLA MURGIA - SCHEMA SUD -



PROGETTO ESECUTIVO INGEGNERIZZAZIONE DELLE MIGLIORIE OFFERTE

Progettista:
ARKE
Ingegneria s.r.l.
Via S. Maria 101 - 70015 - Bari

IMPRESA APPALTATRICE
MANDATARIA
MICOB
S.p.A.
Via S. Maria 101 - 70015 - Bari











CONSORZIO DI BONIFICA
TERRE D'APULIA

MANDANTE
BENEDETTI
S.p.A.

Responsabile del Procedimento:
Dot. Ing. Maria BARILE

Direttore dei Lavori:
Ing. Antonio Deffosis

Codice	Elaborato		
B9.2 MOD	Particolari costruttivi - pozzetti di sfiato e scarico, saracinesche		
05	MARZO - 2023	Emesso per adeguamento del progetto esecutivo alle migliori proposte in fase di gara	SCALA 1:10
04	GIUGNO - 2022	Emesso per Riscrittura verifica	
03	GENNAIO - 2022	Emesso per PUA	
0	MAGGIO - 2019	Emesso per Progetto Definitivo	
REV	DATA	NOTE	COD. ELABORATO

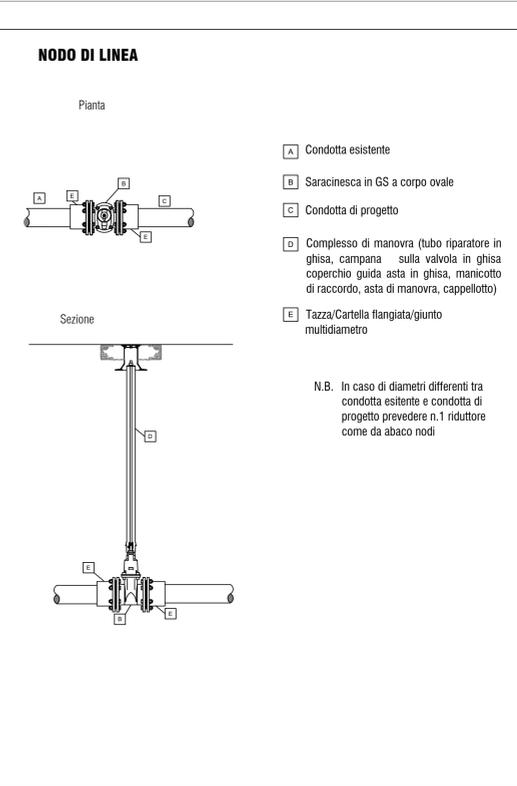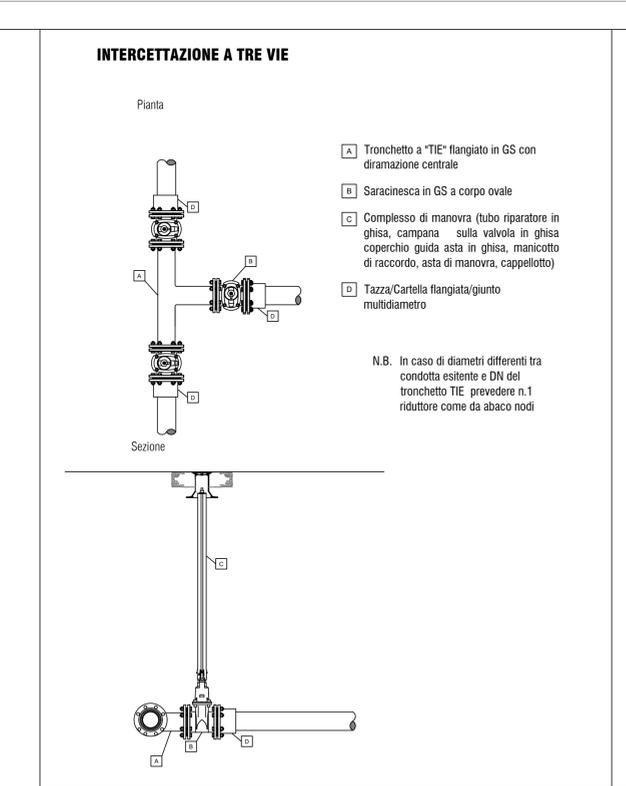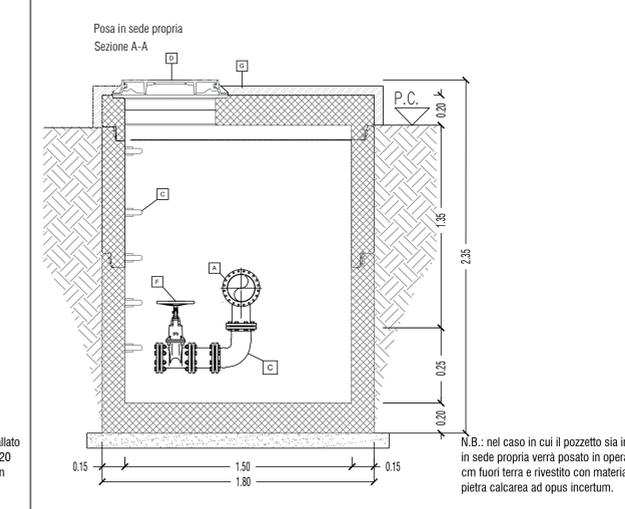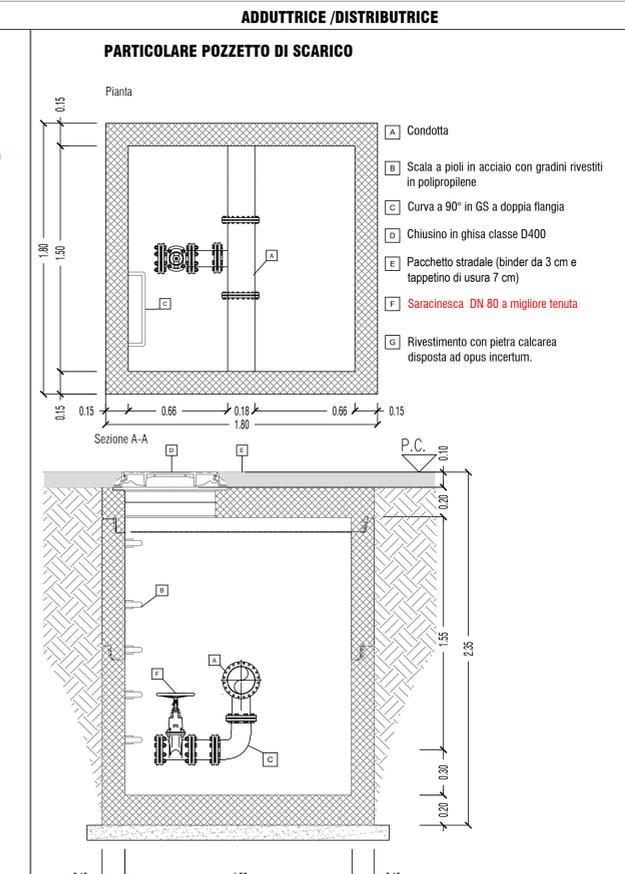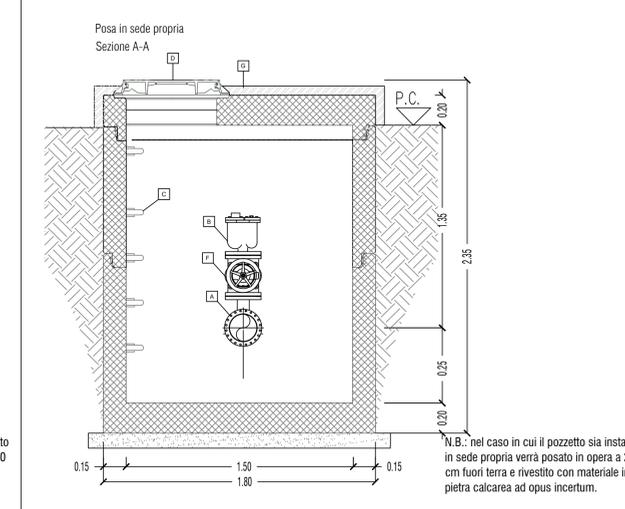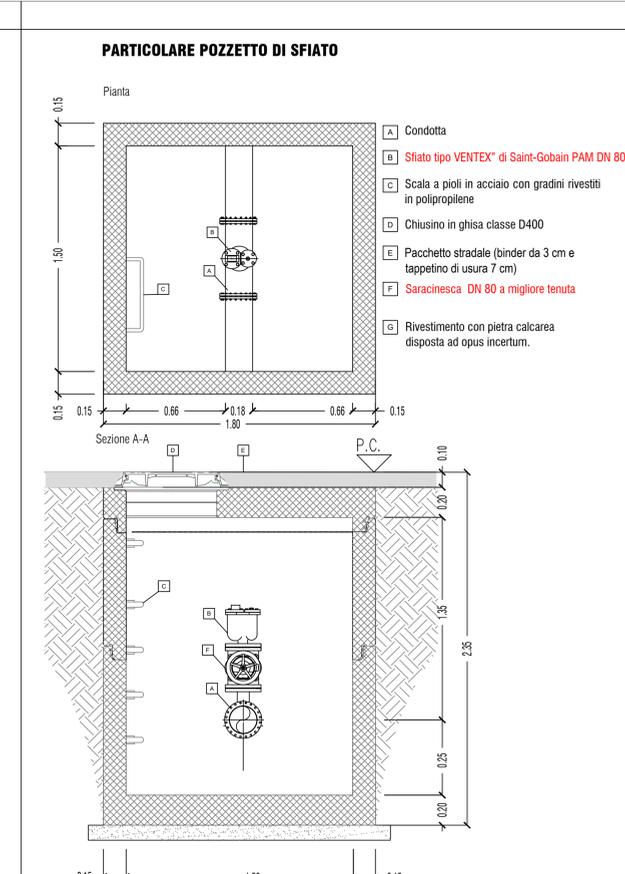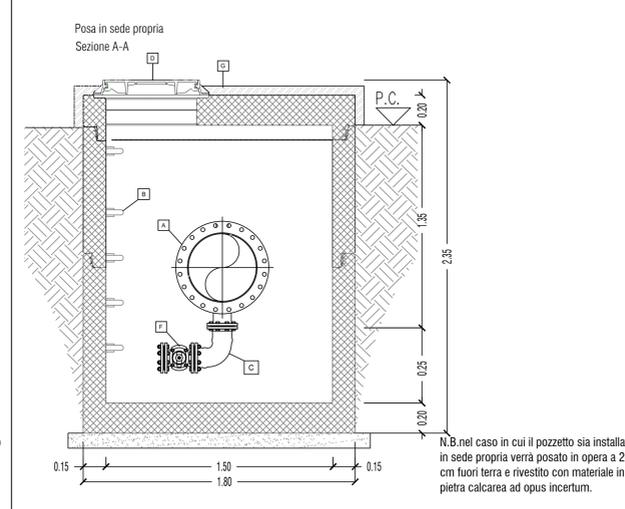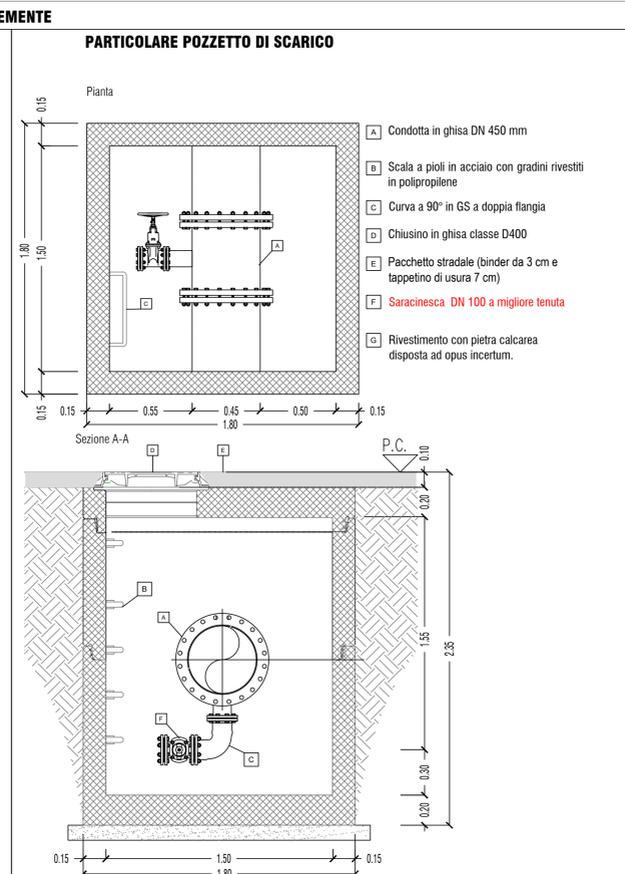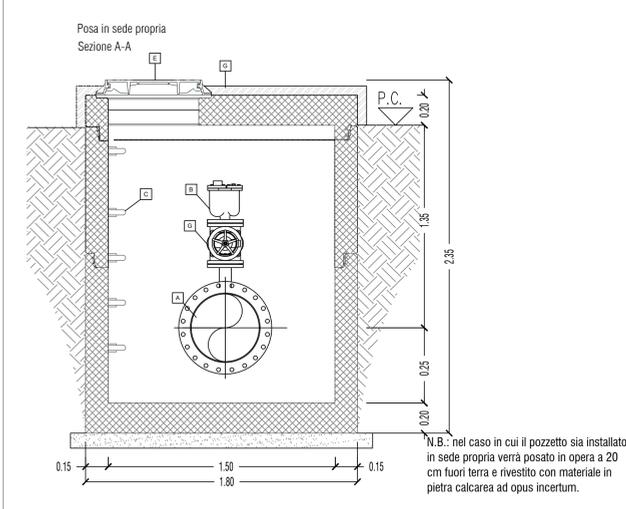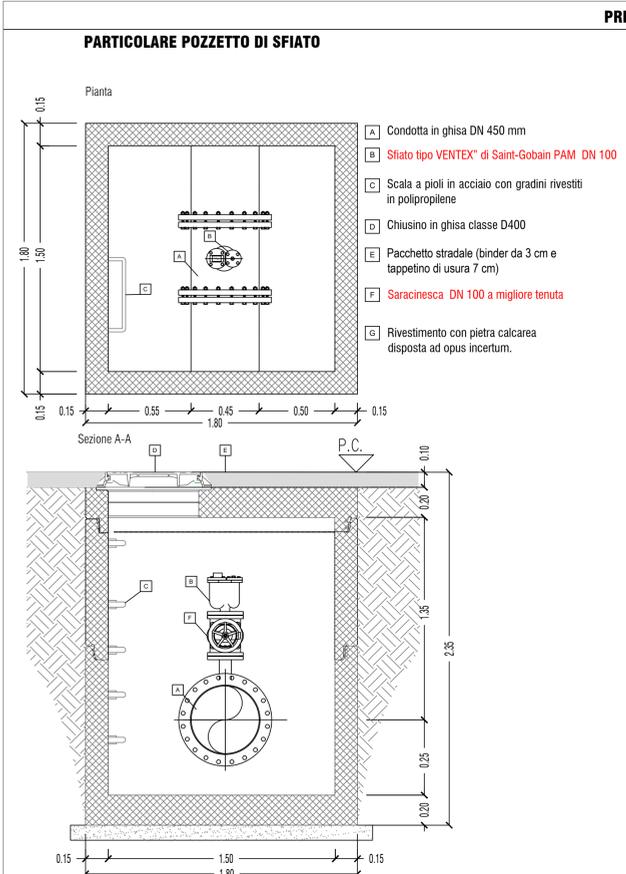

ABACO NODI

TRONCO	ID NODO	TIPOLOGIA	CONDOTTA/R	DN	SARACINE	CONNESSIONE NODO-RAMO	RIDUZIONI
SA02	ND001	NODO DI LINEA	Esistente	150	DN 150	TAZZA DN 150	-
			Progetto	180	-	CARTELLA FLANGIATA DN 180/GIUNTO MULTIDIAMETRO 180/150	-
SA05	ND001	NODO DI LINEA	Esistente	150	-	TAZZA DN 150	-
			Progetto	180	DN 150	CARTELLA FLANGIATA DN 180/GIUNTO MULTIDIAMETRO 180/150	-
SA05	ND002	TEE DN 150-100	Progetto	180	DN 150	CARTELLA FLANGIATA DN 180/GIUNTO MULTIDIAMETRO 180/150	-
			Esistente	110	DN 100	CARTELLA FLANGIATA DN 110/GIUNTO MULTIDIAMETRO 110/100	-
SA05	ND002	TEE DN 150-100	Progetto	180	DN 150	CARTELLA FLANGIATA DN 180/GIUNTO MULTIDIAMETRO 180/150	-
			Esistente	110	DN 100	CARTELLA FLANGIATA DN 110/GIUNTO MULTIDIAMETRO 110/100	-
SA05	ND004	NODO DI LINEA	Esistente	100	-	TAZZA DN 100	DN 150/100
			Progetto	180	DN 150	CARTELLA FLANGIATA DN 180/GIUNTO MULTIDIAMETRO 180/150	-
SD01A	ND001	NODO DI LINEA	Esistente	100	DN 100	TAZZA DN 100	-
			Progetto	125	-	CARTELLA FLANGIATA DN 125/GIUNTO MULTIDIAMETRO 125/100	-
SD01A	ND002	NODO DI LINEA	Esistente	100	DN 100	TAZZA DN 100	-
			Progetto	125	-	CARTELLA FLANGIATA DN 125/GIUNTO MULTIDIAMETRO 125/100	-
SD01D	ND001	TEE DN 100-80	Esistente	80	DN 80	TAZZA DN 80	DN 100/80
			Esistente	80	DN 80	TAZZA DN 80	-
SD03	ND001	NODO DI LINEA	Esistente	80	DN 100	TAZZA DN 80	DN 100/80
			Progetto	110	-	CARTELLA FLANGIATA DN 110/GIUNTO MULTIDIAMETRO 110/100	-
SD11	ND001	TEE DN 150-100	Esistente	150	DN 150	TAZZA DN 150	-
			Esistente	150	DN 150	TAZZA DN 150	-