CONSORZIO DI BONIFICA
TERRE D'APULIA

LAVORI DI RISTRUTTURAZIONE E POTENZIAMENTO DELL'ACQUEDOTTO RURALE DELLA MURGIA
- SCHEMA SUD -

PROGETTO ESECUTIVO

Progettista:

ARKE'
Ingegneria s.r.l.
Via Imperatore Traiano n.4 - 70126 Bari

Prof. Ing. Alberto Ferruccio PICCINNI
Ordine degli Ingegneri della Provincia di Bari n.7288

Dott. Ing. Giovanni VITONE
Ordine degli Ingegneri della Provincia di Bari n.3313

Dott. Ing. Gioacchino ANGARANO
Ordine degli Ingegneri della Provincia di Bari n.5970

Dott. Ing. Luigi FANELLI
Ordine degli Ingegneri della Provincia di Bari n.7428

Dott. Ing. Stefano FRANCAVILLA
Ordine degli Ingegneri della Provincia di Bari n.4927

Responsabile del Procedimento:

Dott. Ing. Marta BARILE

Codice	Elaborato
B01.1	Corografia di inquadramento -Riquadro A

			SCALA 1:10.000	
0	GIUGNO - 2022	Emesso per RISCONTRO VERIFICA	003 - ARM - CAI	Dwg
REV	DATA	NOTE	COD.ELABORATO	

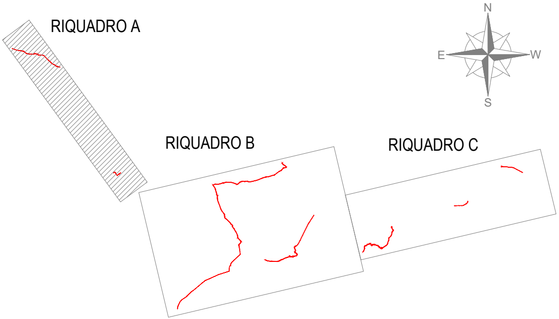
RIQUADRO A
RIQUADRO B
RIQUADRO C
N
E
W
S

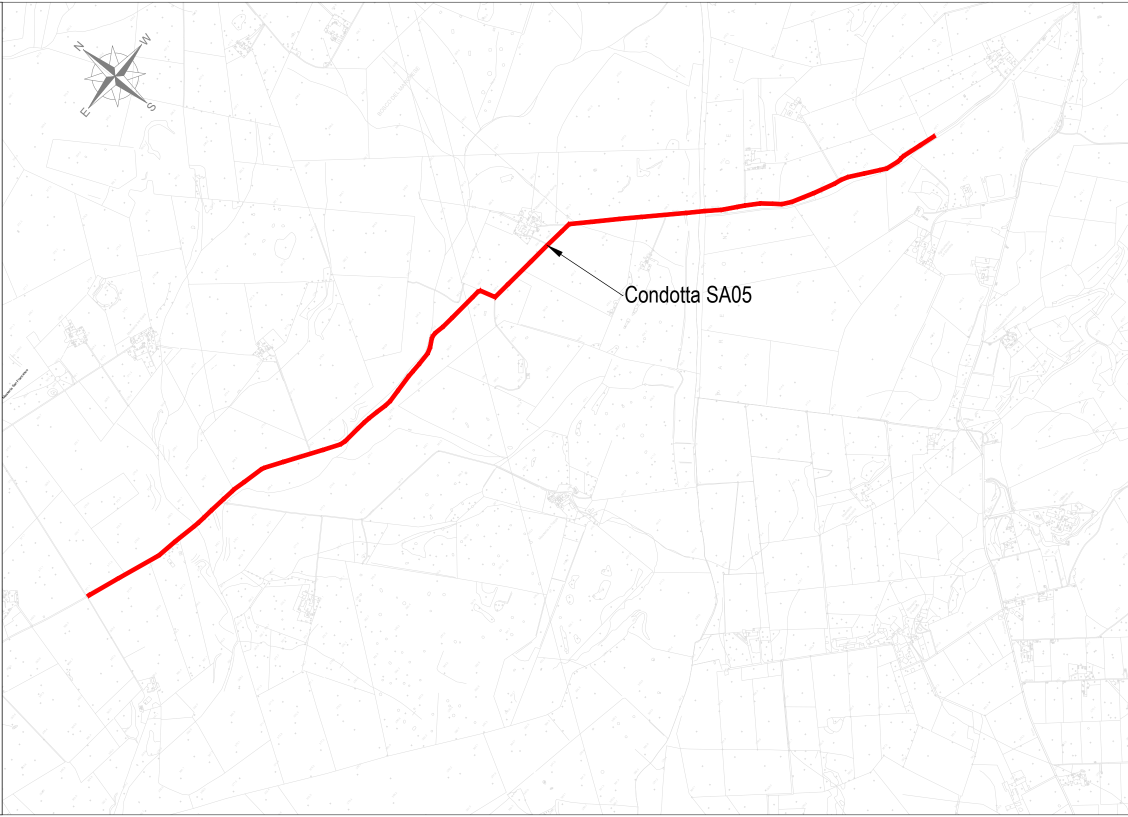
N
W
E
S
BOSCO DEL MARCHESE
Masseria San Francesco
Condotta SA05

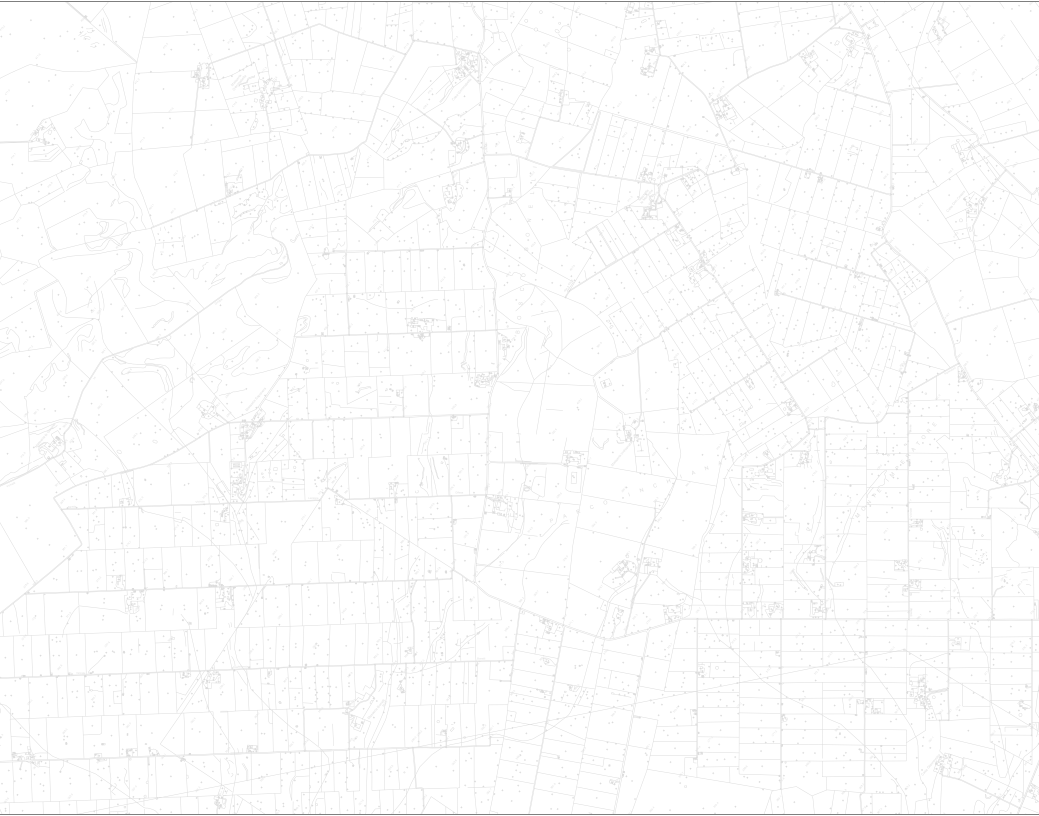
BOSCO BONELLI
Masseria le Monache
Masseria Inchianata
PARCO INCHIANATA
MONTE IMPERATORE

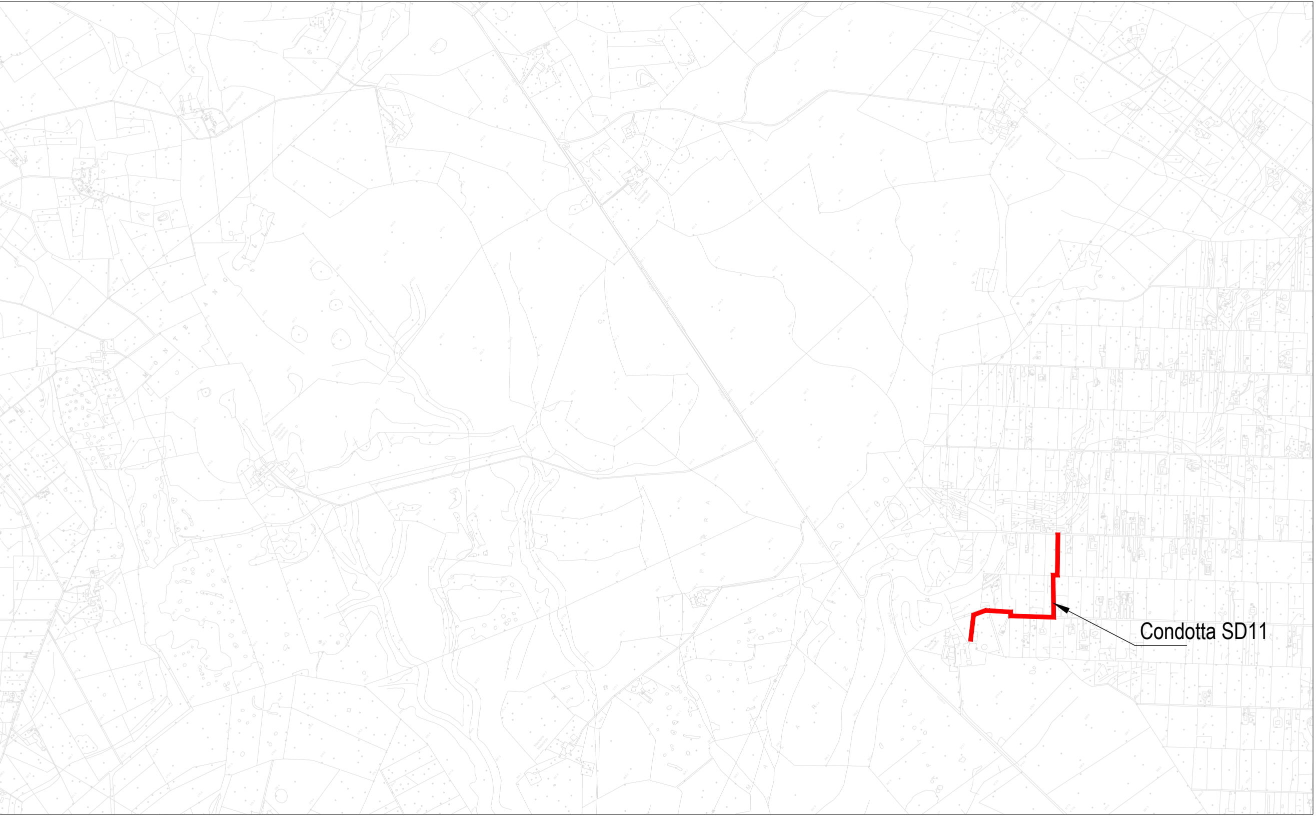
Condotta SD11