CONSORZIO DI BONIFICA
TERRE D'APULIA

LAVORI DI RISTRUTTURAZIONE E POTENZIAMENTO DELL'ACQUEDOTTO RURALE DELLA MURGIA - SCHEMA SUD -

PROGETTO ESECUTIVO

Progettista:

ARKE' Ingegneria s.r.l.
Via Imperatore Traiano n.4 - 70126 Bari

Prof. Ing. Alberto Ferruccio PICCINNI
Ordine degli Ingegneri della Provincia di Bari n.7288

Dott. Ing. Giovanni VITONE
Ordine degli Ingegneri della Provincia di Bari n.3313

Dott. Ing. Gioacchino ANGARANO
Ordine degli Ingegneri della Provincia di Bari n.5970

Dott. Ing. Luigi FANELLI
Ordine degli Ingegneri della Provincia di Bari n.7428

Dott. Ing. Stefano FRANCAVILLA
Ordine degli Ingegneri della Provincia di Bari n.4927

Responsabile del Procedimento:

Ing. Marta BARILE

Codice: B03.3

Elaborato: Tronco SA02 - Profilo longitudinale

REV	DATA	NOTE	COD.ELABORATO
			SCALA 1:2.000 / 1:200
03	GENNAIO - 2022	Emesso per PUA	
0	MAGGIO - 2019	Emesso per Progetto Definitivo	010 - ARM - PRLO — Dwg

Elementi delle livellette (%)	I=1.25, I=9.46, I=6.45, I=5.43, I=4.31, I=4.88, I=2.80, I=9.39, I=5.98, I=5.45, I=1.77, I=3.59, I=2.91, I=2.88, I=4.32, I=3.67, I=3.42, I=5.68, I=0.0118, I=8.85, I=4.94, I=1.01, I=7.54, I=1.02, I=5.45, I=5.11, I=5.91, I=11.50, I=10.60
Diametro condotta (mm)	180
Materiale	PEAD PN16
Sede di posa	sede propria

Profilo SA02

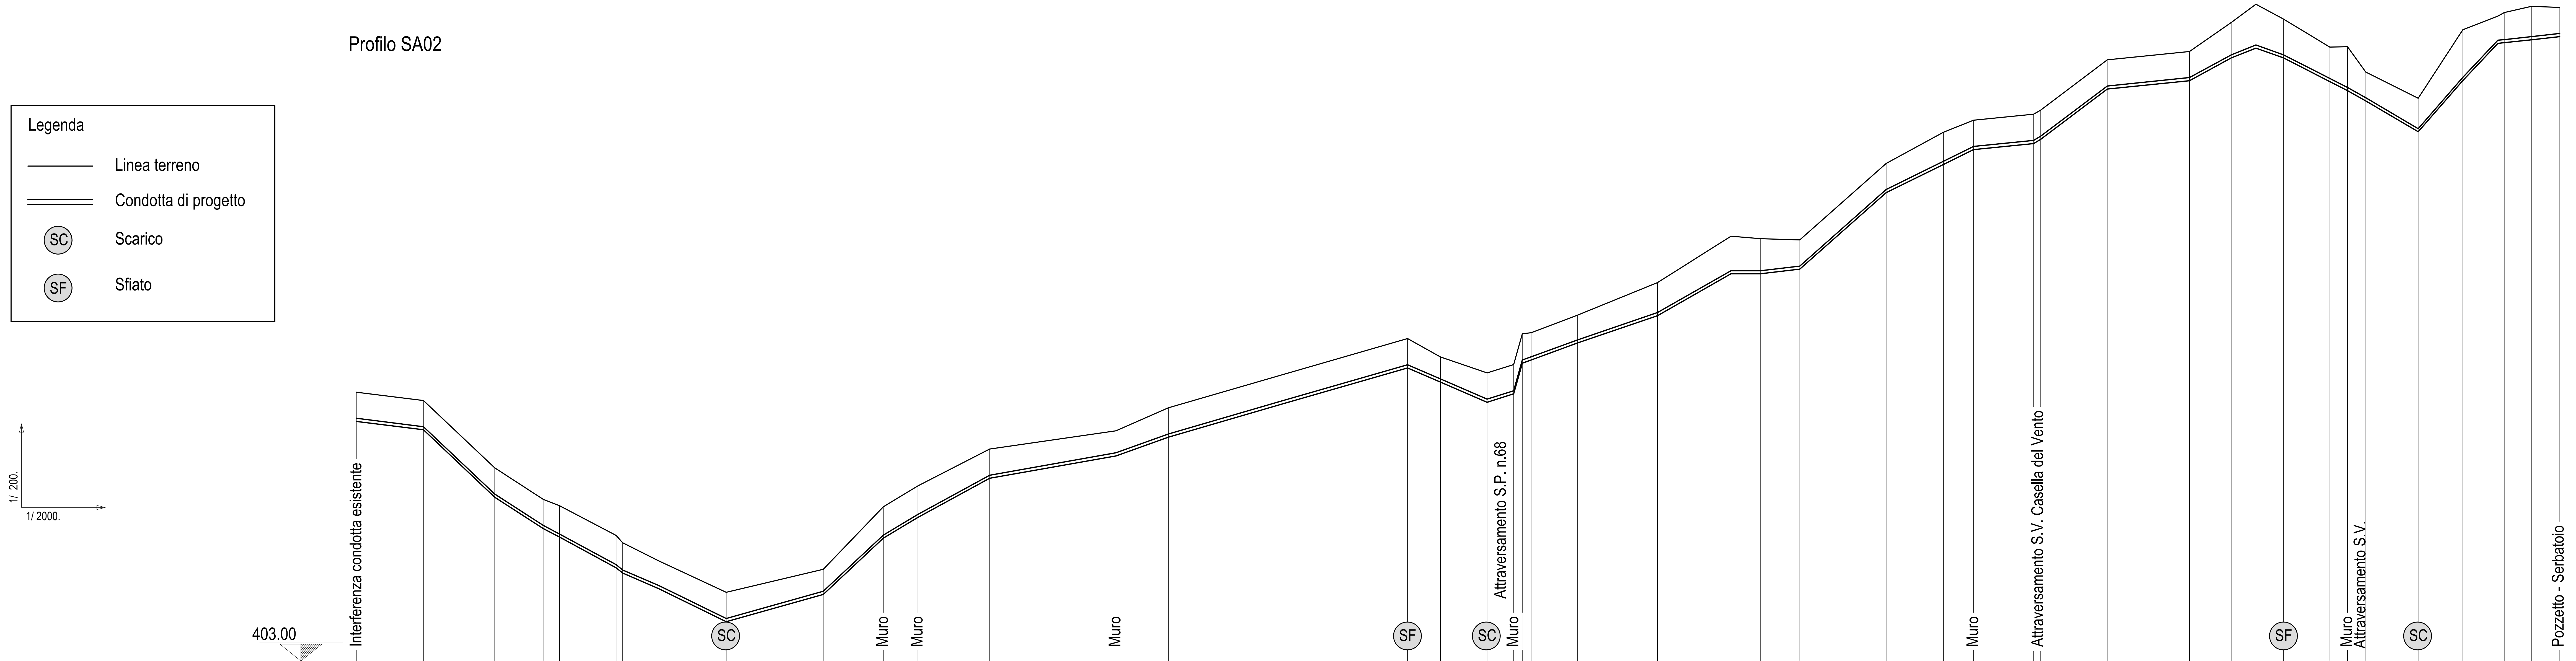

Numero delle sezioni	Quote del terreno	Q.ta asse condotta	Quota fondo scavo	Profondità di scavo	Distanze parziali	Distanze progressive
1	415.85	414.53	414.25	1.60		0.00
2	415.45	414.12	413.85	1.60	32.05	32.05
3	412.23	410.90	410.63	1.60	34.05	66.10
4	410.73	409.40	409.13	1.60	23.25	89.35
5	410.42	409.00	408.72	1.70	7.80	97.15
6	409.00	407.53	407.25	1.75	27.05	124.20
	408.65	407.28	407.00	1.65		127.25
8	407.78	406.53	406.25	1.53	17.40	144.65
9	406.28	404.96	404.68	1.60	32.15	176.80
10	407.38	406.26	405.98	1.40	46.40	223.20
11	410.37	408.95	408.67	1.70	28.65	251.85
12	411.37	409.93	409.66	1.71	16.55	268.40
13	413.13	411.81	411.53	1.60	34.30	302.70
14	414.00	412.87	412.60	1.40	60.35	363.05
15	415.10	413.78	413.50	1.60	25.05	388.10
16	416.68	415.36	415.08	1.60	54.25	442.35
17	418.41	417.09	416.81	1.60	60.05	502.40
18	417.53	416.40	416.13	1.40	15.80	518.20
19	416.77	415.45	415.17	1.60	22.20	540.40
20	417.17	415.85	415.57	1.60	12.75	553.15
	418.64	417.32	417.04	1.60	4.10	557.25
22	418.69	417.47	417.19	1.50	4.25	561.50
23	419.53	418.28	418.00	1.53	22.10	583.60
24	421.09	419.59	419.31	1.78	38.25	621.85
25	423.31	421.59	421.31	2.00	35.20	657.05
26	423.19	421.59	421.31	1.88	14.15	671.20
27	423.13	421.81	421.53	1.60	18.65	689.85
28	426.79	425.47	425.19	1.60	41.35	731.20
29	428.28	426.82	426.54	1.74	27.30	758.50
30	428.85	427.53	427.25	1.60	14.45	772.95
31	429.14	427.82	427.54	1.60	28.65	801.60
	429.34	428.02	427.74	1.60		805.00
33	431.74	430.42	430.14	1.60	31.85	836.85
34	432.14	430.82	430.54	1.60	39.25	876.10
35	433.53	431.90	431.63	1.90	20.00	896.10
36	434.40	432.37	432.10	2.30	11.80	907.90
37	433.69	431.90	431.63	2.06	13.20	921.10
38	432.35	430.78	430.50	1.85	22.10	943.20
39	432.37	430.35	430.07	2.30	8.50	951.70
40	431.16	429.86	429.58	1.58	8.70	960.40
41	429.90	428.37	428.10	1.80	25.05	985.45
42	433.18	430.83	430.55	2.63	21.30	1006.75
43	433.83	432.61	432.33	1.50	16.80	1023.55
	434.00	432.64	432.36	1.64		1026.55
45	434.30	432.78	432.50	1.80	13.00	1039.55
46	434.25	432.93	432.65	1.60	13.50	1053.05

Distanze ettometriche: 0, 1, 2, 3, 4, 5, 6, 7, 8, 9, 10