




CONSORZIO DI BONIFICA
TERRE D'APULIA

LAVORI DI RISTRUTTURAZIONE E POTENZIAMENTO DELL'ACQUEDOTTO RURALE DELLA MURGIA - SCHEMA SUD -

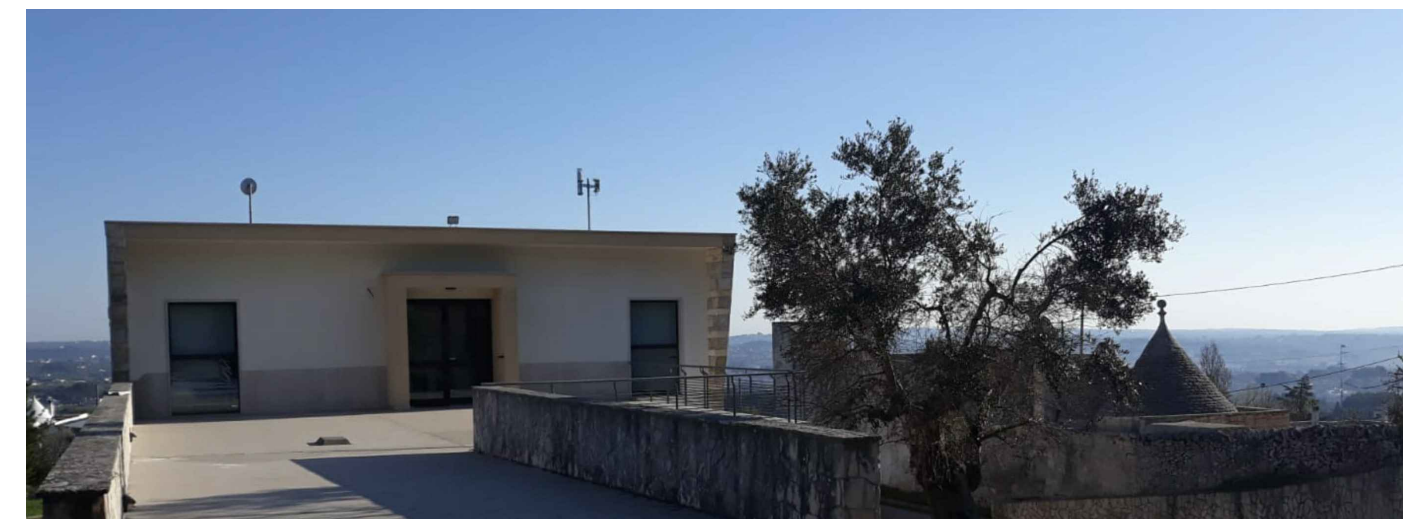

PROGETTO ESECUTIVO

Progettista: **ARKE Ingegneria s.r.l.** Responsabile del Procedimento: **Dott. Ing. Marta BARILE**

Prof. Ing. Alberto Ferruccio PICCINNI
Ordine degli Ingegneri della Provincia di Bari n.7288
Dott. Ing. Giovanni VITONE
Ordine degli Ingegneri della Provincia di Bari n.3313
Dott. Ing. Gioacchino ANGARANO
Ordine degli Ingegneri della Provincia di Bari n.5970
Dott. Ing. Luigi FANELLI
Ordine degli Ingegneri della Provincia di Bari n.7428
Dott. Ing. Stefano FRANCAVILLA
Ordine degli Ingegneri della Provincia di Bari n.4927

Codice: **B06.1** Elaborato: **Tronco SD01D - Planimetria su base AFG**

4	GIUGNO - 2022	Emesso per Riconcontro Verifica	SCALA 1:2.000
3	GENNAIO - 2022	Emesso per PUA	
0	MAGGIO - 2019	Emesso per Progetto Esecutivo	
REV	DATA	NOTE	021 - ARM - PAFG Dwg COD.ELABORATO

