



CONSORZIO DI BONIFICA
TERRE D'APULIA

LAVORI DI RISTRUTTURAZIONE E POTENZIAMENTO DELL'ACQUEDOTTO RURALE DELLA MURGIA - SCHEMA SUD -



PROGETTO ESECUTIVO

Progettista:

Responsabile del Procedimento:



Prof. Ing. Alberto Ferruccio PICCINI
Ordine degli Ingegneri della Provincia di Bari n.7288

Dott. Ing. Marta BARILE

Dott. Ing. Giovanni VITONE
Ordine degli Ingegneri della Provincia di Bari n.3313

Dott. Ing. Giocchino ANGARANO
Ordine degli Ingegneri della Provincia di Bari n.5970

Dott. Ing. Luigi FANELLI
Ordine degli Ingegneri della Provincia di Bari n.7428

Dott. Ing. Stefano FRANCAVILLA
Ordine degli Ingegneri della Provincia di Bari n.4927


Codice

Elaborato

B08.2

Tronco SD01A - Planimetria di rilievo

4	GIUGNO - 2022	Emesso per Riscontro Verifica	SCALA 1:2.000
3	GENNAIO - 2022	Emesso per PUA	
0	MAGGIO - 2019	Emesso per Progetto Esecutivo	028 - ARM - PRIL Dwg
REV	DATA	NOTE	COD.ELABORATO

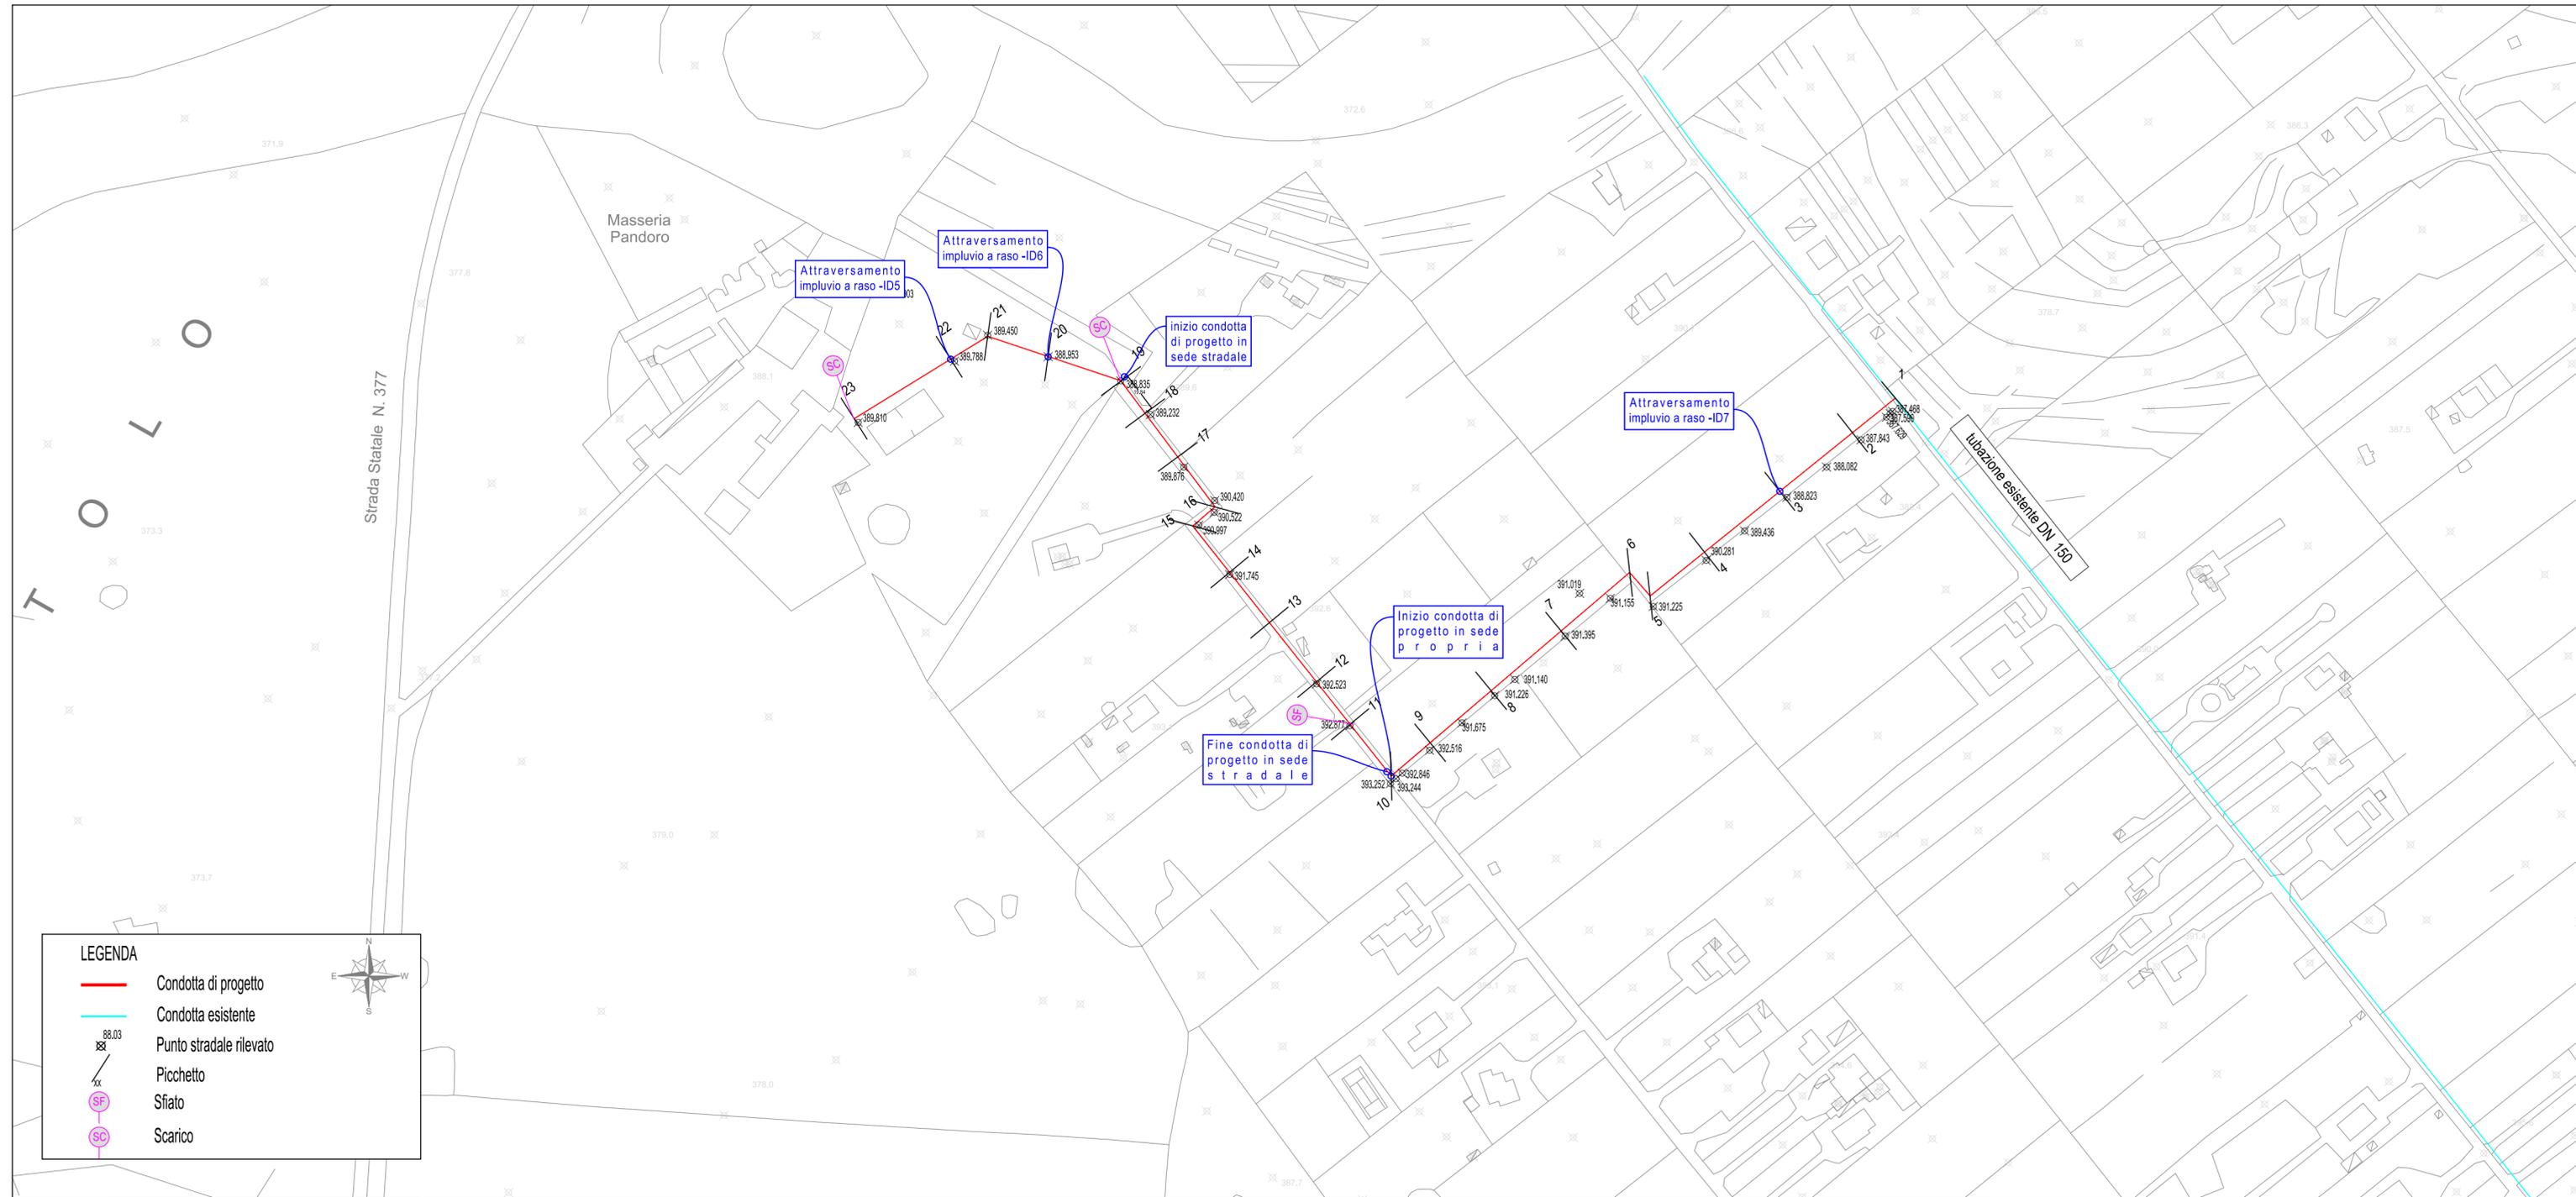

LEGENDA

- Condotta di progetto
- Condotta esistente
- Punto stradale rilevato
- Picchetto
- Sfiato
- Scarico