



CONSORZIO DI BONIFICA  
TERRE D'APULIA

# LAVORI DI RISTRUTTURAZIONE E POTENZIAMENTO DELL'ACQUEDOTTO RURALE DELLA MURCIA - SCHEMA SUD -



## PROGETTO ESECUTIVO

Progettista: **ARKE Ingegneria s.r.l.** Responsabile del Procedimento: **Dott. Ing. Marta BARILE**




Prof. Ing. Alberto Ferruccio PICCINNI  
Ordine degli Ingegneri della Provincia di Bari n.7288  
Dott. Ing. Giovanni VITONE  
Ordine degli Ingegneri della Provincia di Bari n.3313  
Dott. Ing. Giocchino ANGARANO  
Ordine degli Ingegneri della Provincia di Bari n.5970  
Dott. Ing. Luigi FANELLI  
Ordine degli Ingegneri della Provincia di Bari n.7428  
Dott. Ing. Stefano FRANCAVILLA  
Ordine degli Ingegneri della Provincia di Bari n.4927

Codice **B09.4** Elaborato **Particolari costruttivi - attraversamenti condotte irrigue**


4	GIUGNO - 2022	Emesso per Ricontro Verifica	SCALA 1:10
3	GENNAIO - 2022	Emesso per PUA	
0	MAGGIO - 2019	Emesso per Progetto Esecutivo	
REV	DATA	NOTE	COD.ELABORATO

ATTRAVERSAMENTO RETE IRRIGUA  
SEZIONE LONGITUDINALE

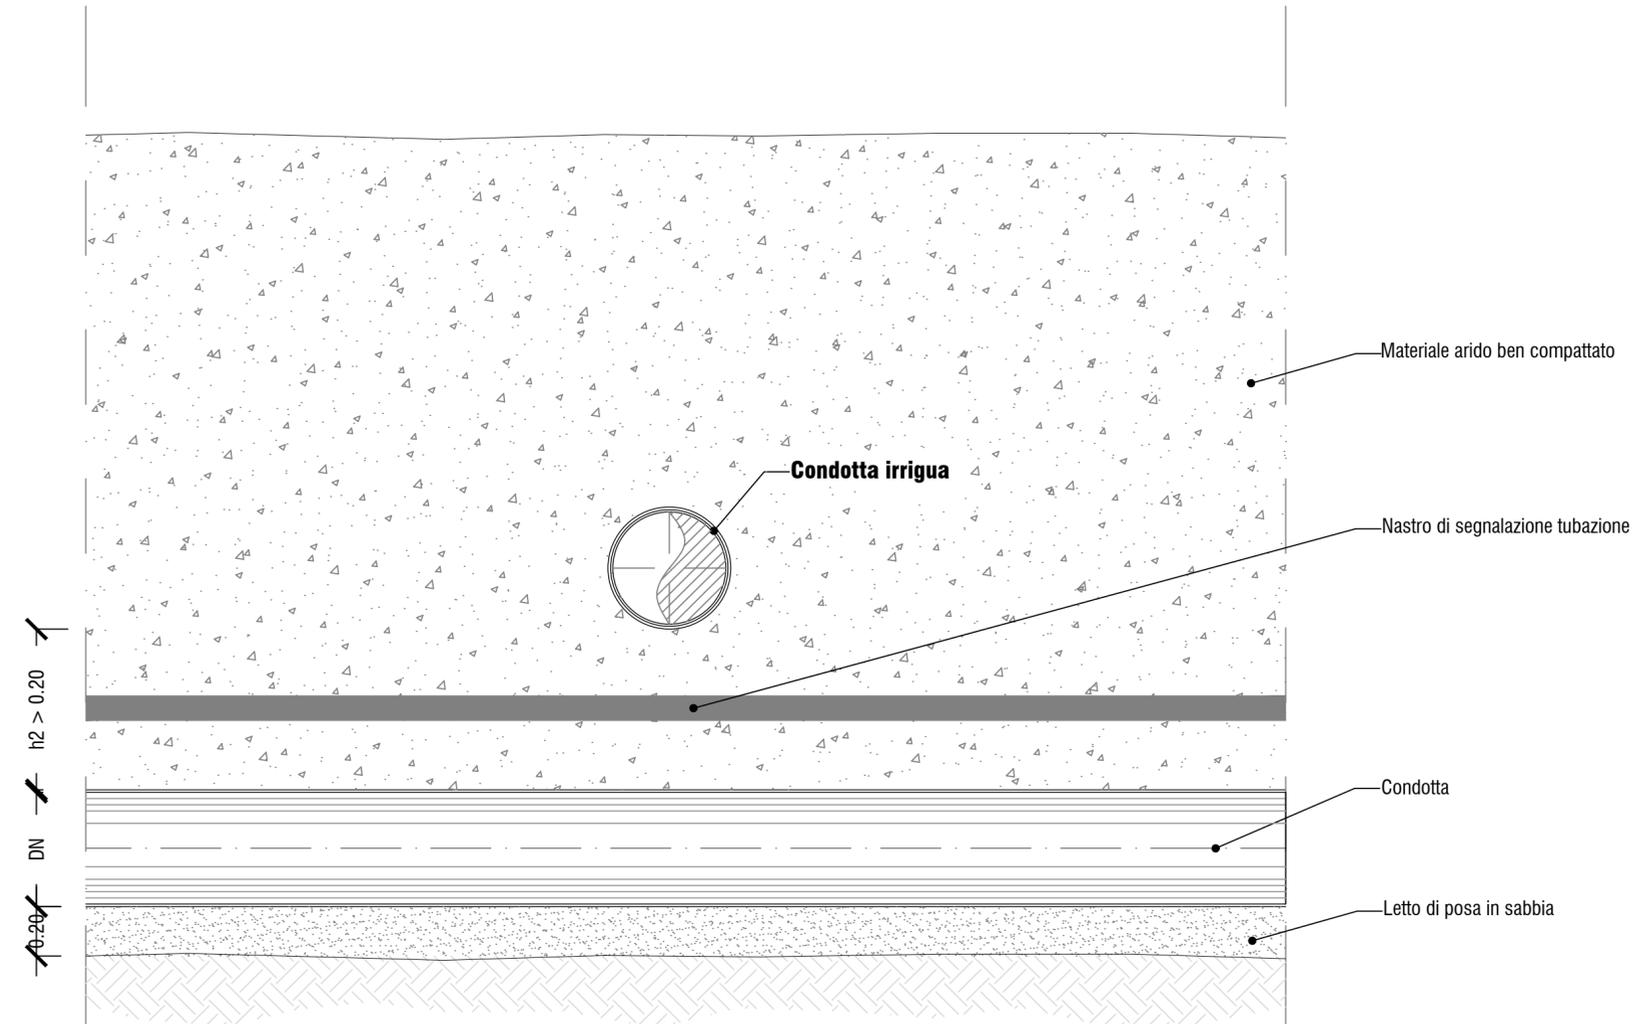

TIPOLOGIA TUBAZIONE	DN	LARGHEZZA SCAVO - A
PEAD - PE 100	110	60 cm
PEAD - PE 100	125	60 cm
PEAD - PE 100	180	60 cm
GHISA SFEROIDALE	450	100 cm

SEZIONE TRASVERSALE

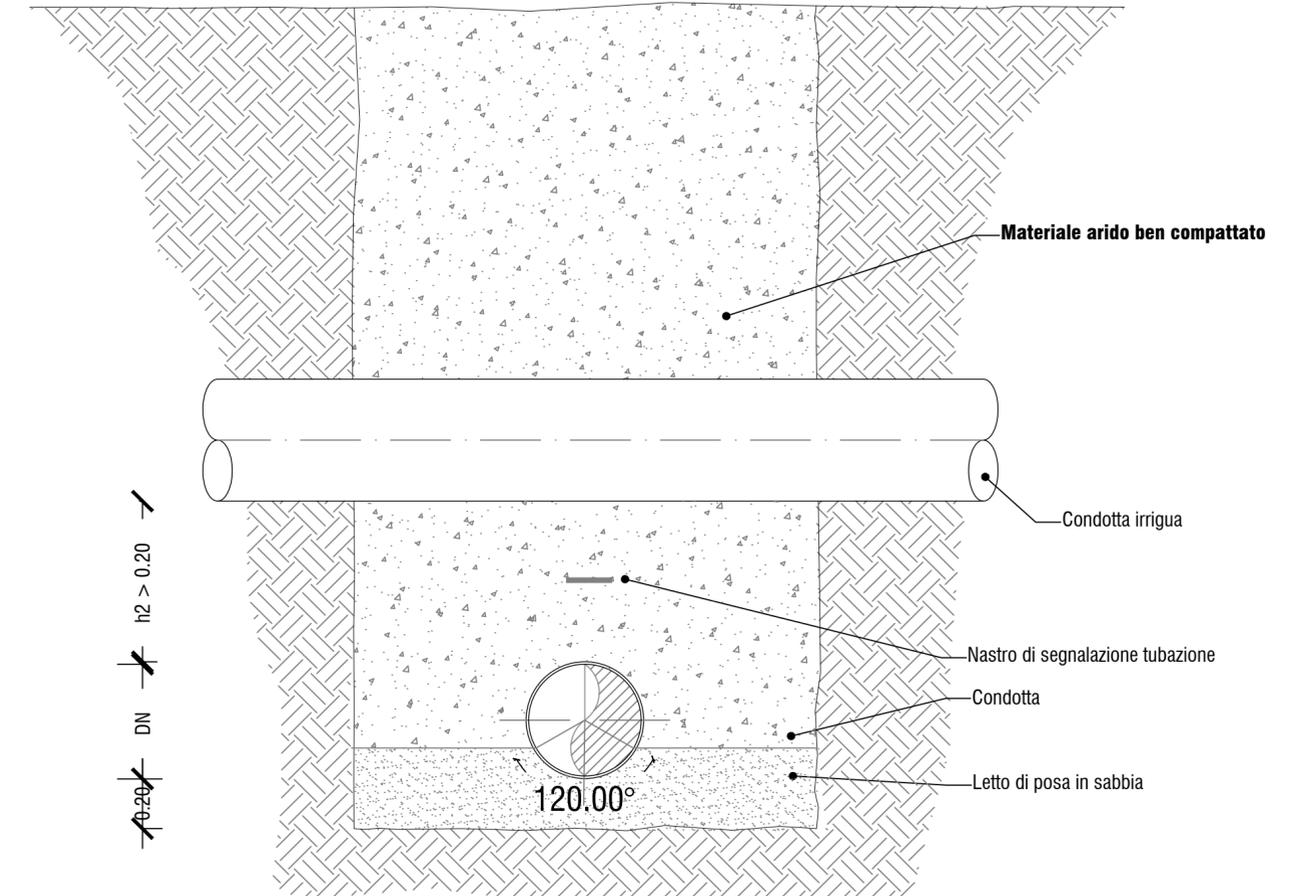

N.B. - In caso di parallelismo la condotta idrica nuova e quella esistente saranno poste ad una distanza mutua tra loro di almeno 1 m.