



CONSORZIO DI BONIFICA  
TERRE D'APULIA

## LAVORI DI RISTRUTTURAZIONE E POTENZIAMENTO DELL'ACQUEDOTTO RURALE DELLA MURGIA - SCHEMA SUD -



### PROGETTO ESECUTIVO

Progettista: **ARKE Ingegneria s.r.l.** Responsabile del Procedimento: **Dott. Ing. Marta BARILE**




Prof. Ing. Alberto Ferruccio PICCINNI  
Ordine degli Ingegneri della Provincia di Bari n.7288  
Dott. Ing. Giovanni VITONE  
Ordine degli Ingegneri della Provincia di Bari n.3313  
Dott. Ing. Gioacchino ANGARANO  
Ordine degli Ingegneri della Provincia di Bari n.5970  
Dott. Ing. Luigi FANELLI  
Ordine degli Ingegneri della Provincia di Bari n.7428  
Dott. Ing. Stefano FRANCAVILLA  
Ordine degli Ingegneri della Provincia di Bari n.4927


Codice **B09.5** Elaborato **Particolari costruttivi - attraversamenti manodotti**

4	GIUGNO - 2022	Emesso per Riscontro Verifica	SCALA 1:10
3	GENNAIO - 2022	Emesso per PUA	
0	MAGGIO - 2019	Emesso per Progetto Esecutivo	034 - ARM - PCMT Dwg
REV	DATA	NOTE	COD.ELABORATO

### ATTRAVERSAMENTO LINEE ELETTRICHE INTERRATE BT-MT-TELECOM SEZIONE LONGITUDINALE

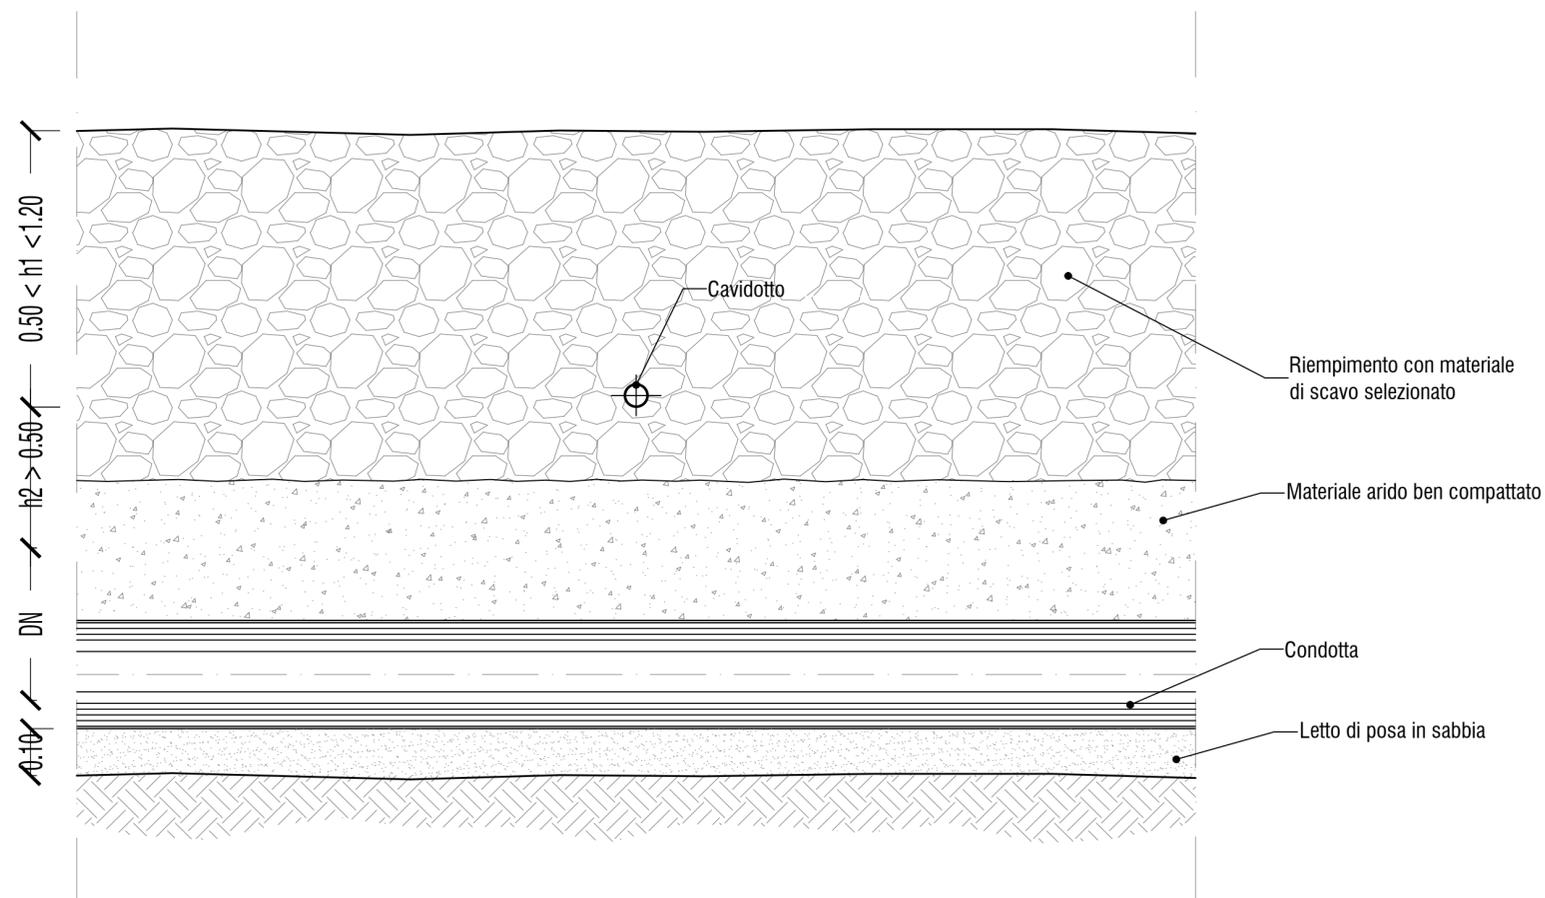

### SEZIONE TRASVERSALE

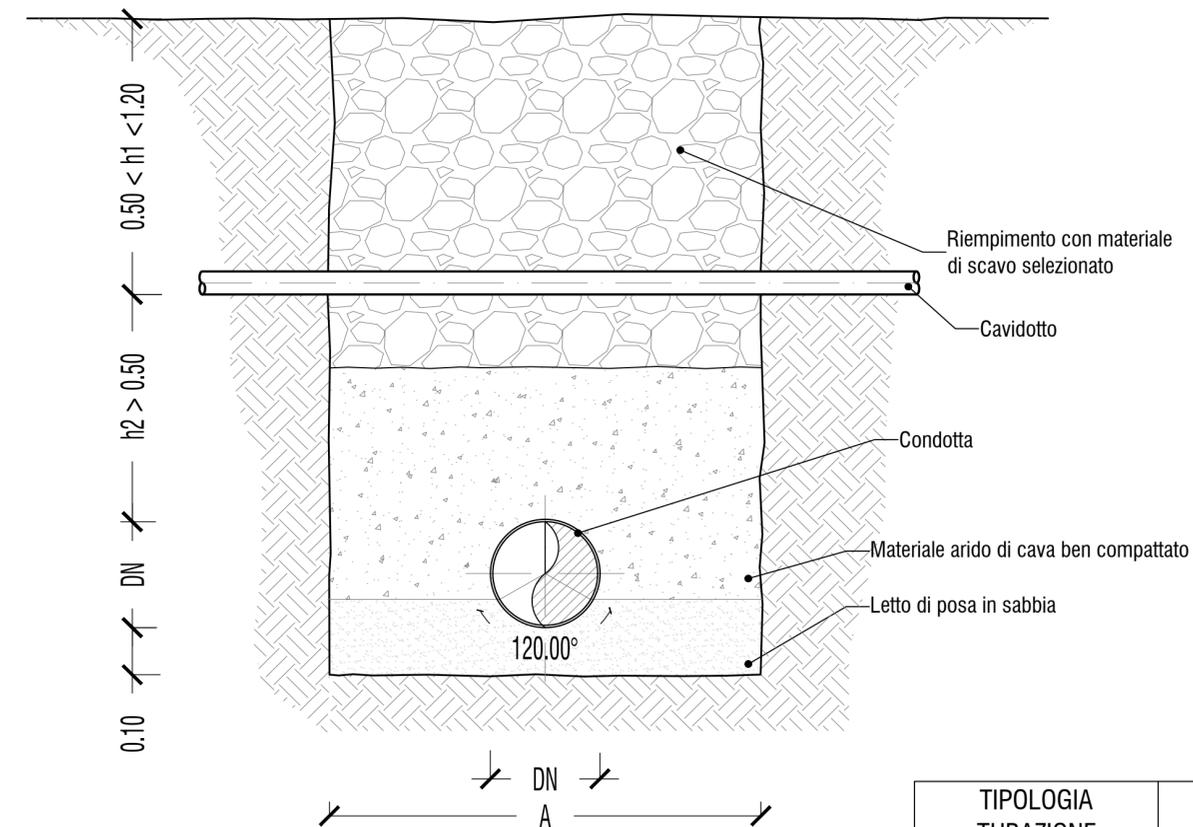

TIPOLOGIA TUBAZIONE	DN	LARGHEZZA SCAVO - A
PEAD - PN 10	100	60 cm
PEAD - PN 10	150	60 cm
GHISA SFEROIDALE	450	100 cm