



CONSORZIO DI BONIFICA  
TERRE D'APULIA

# LAVORI DI RISTRUTTURAZIONE E POTENZIAMENTO DELL'ACQUEDOTTO RURALE DELLA MURGIA - SCHEMA SUD -



## PROGETTO ESECUTIVO

Progettista:





Prof. Ing. Alberto Ferruccio PICCINNI  
Ordine degli Ingegneri della Provincia di Bari n.7288  
Dott. Ing. Giovanni VITONE  
Ordine degli Ingegneri della Provincia di Bari n.3313  
Dott. Ing. Gioacchino ANGARANO  
Ordine degli Ingegneri della Provincia di Bari n.5970  
Dott. Ing. Luigi FANELLI  
Ordine degli Ingegneri della Provincia di Bari n.7428  
Dott. Ing. Stefano FRANCAVILLA  
Ordine degli Ingegneri della Provincia di Bari n.4927

Responsabile del Procedimento:

Dott. Ing. Marta BARILE

Codice **B09.6** Elaborato **Particolari costruttivi - attraversamenti impluvi**

4	GIUGNO - 2022	Emesso per Riscontro Verifica	SCALA 1:20
3	GENNAIO - 2022	Emesso per PUA	
0	MAGGIO - 2019	Emesso per Progetto Esecutivo	035 - ARM - PCAI Dwg
REV	DATA	NOTE	COD.ELABORATO

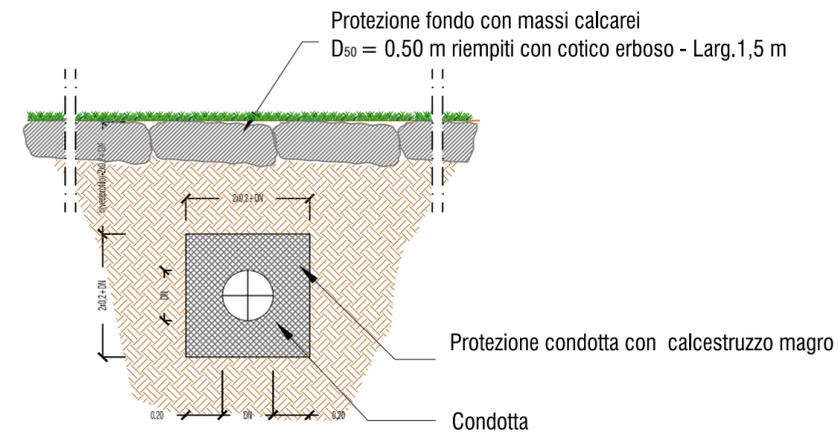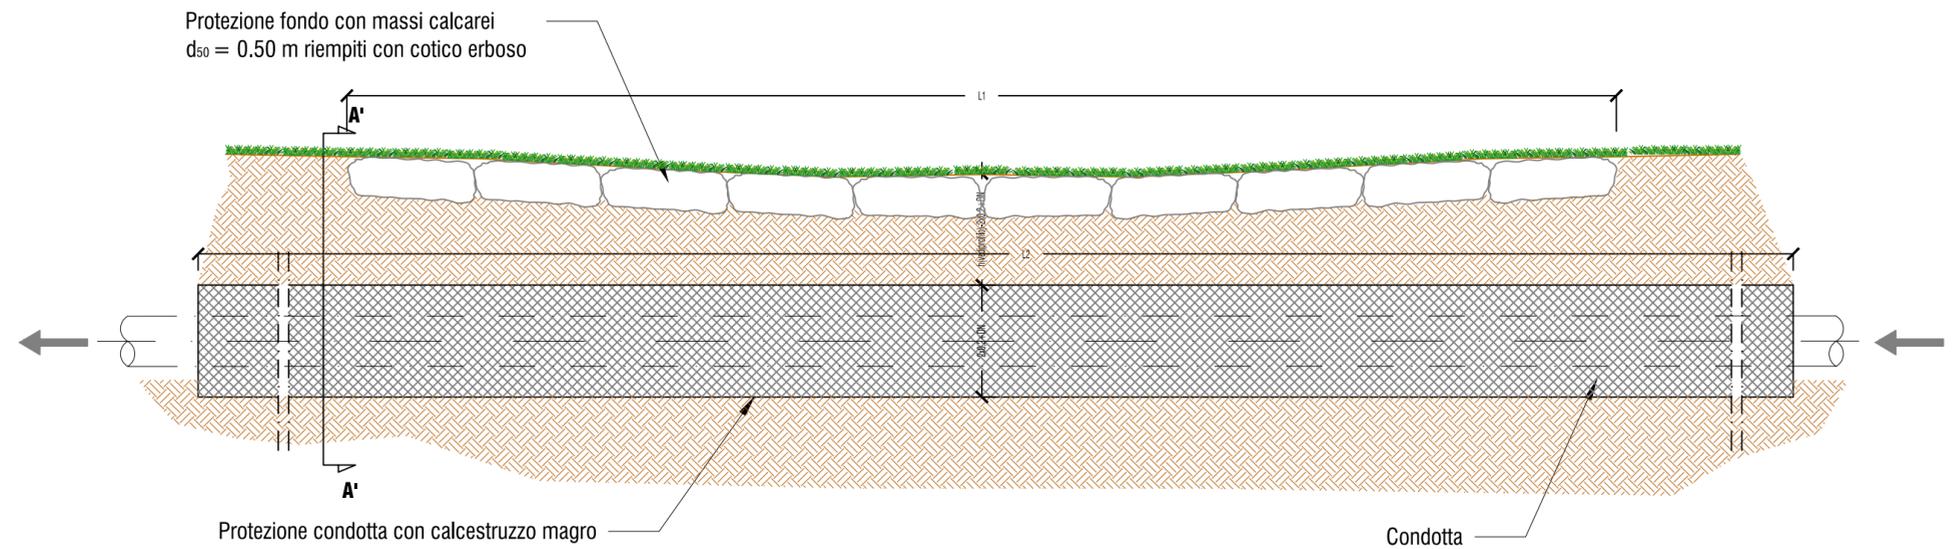

Condotta	ID Impluvio	DN (mm)	Picchetto	L1 (m)	L2 (m)
Premente	ID-8	450	103	10	14
SD11	ID-5	110	22	5	8
SD11	ID-6	110	20	5	8
SD11	ID-7	110	3	5	8