



CONSORZIO DI BONIFICA
TERRE D'APULIA

LAVORI DI RISTRUTTURAZIONE E POTENZIAMENTO DELL'ACQUEDOTTO RURALE DELLA MURGIA - SCHEMA SUD -



PROGETTO ESECUTIVO

Progettista:

Responsabile del Procedimento:



Prof. Ing. Alberto Ferruccio PICCINNI
Ordine degli Ingegneri della Provincia di Bari n.7288
Dott. Ing. Giovanni VITONE
Ordine degli Ingegneri della Provincia di Bari n.3313
Dott. Ing. Gioacchino ANGARANO
Ordine degli Ingegneri della Provincia di Bari n.5970
Dott. Ing. Luigi FANELLI
Ordine degli Ingegneri della Provincia di Bari n.7428
Dott. Ing. Stefano FRANCAVILLA
Ordine degli Ingegneri della Provincia di Bari n.4927

Dott. Ing. Marta BARILE

Codice

Elaborato


B09.7

Particolari costruttivi - blocchi di ancoraggio



| | | | |
|-----|----------------|-------------------------------|----------------------|
| 4 | GIUGNO - 2022 | Emesso per Riscontro Verifica | SCALA 1:10 |
| 3 | GENNAIO - 2022 | Emesso per PUA | |
| 0 | MAGGIO - 2019 | Emesso per Progetto Esecutivo | 036 - ARM - PCBA Dwg |
| REV | DATA | NOTE | COD.ELABORATO |

BLOCCHI DI ANCORAGGIO

PIANTA

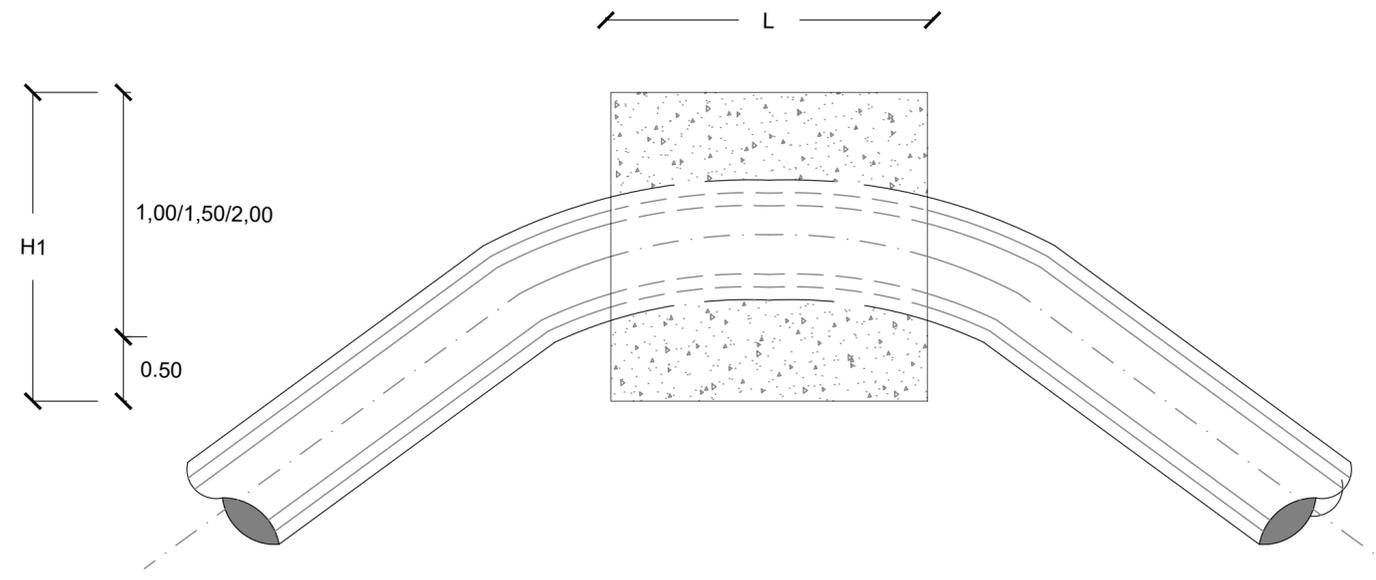

VISTA FRONTALE

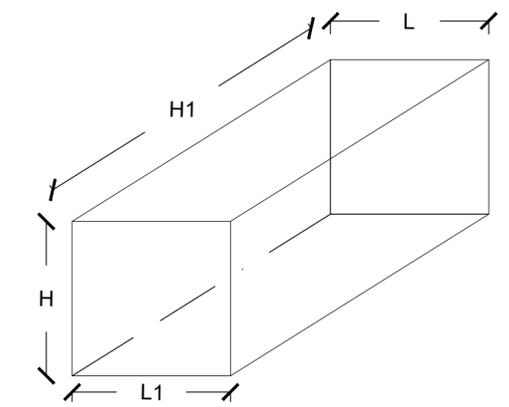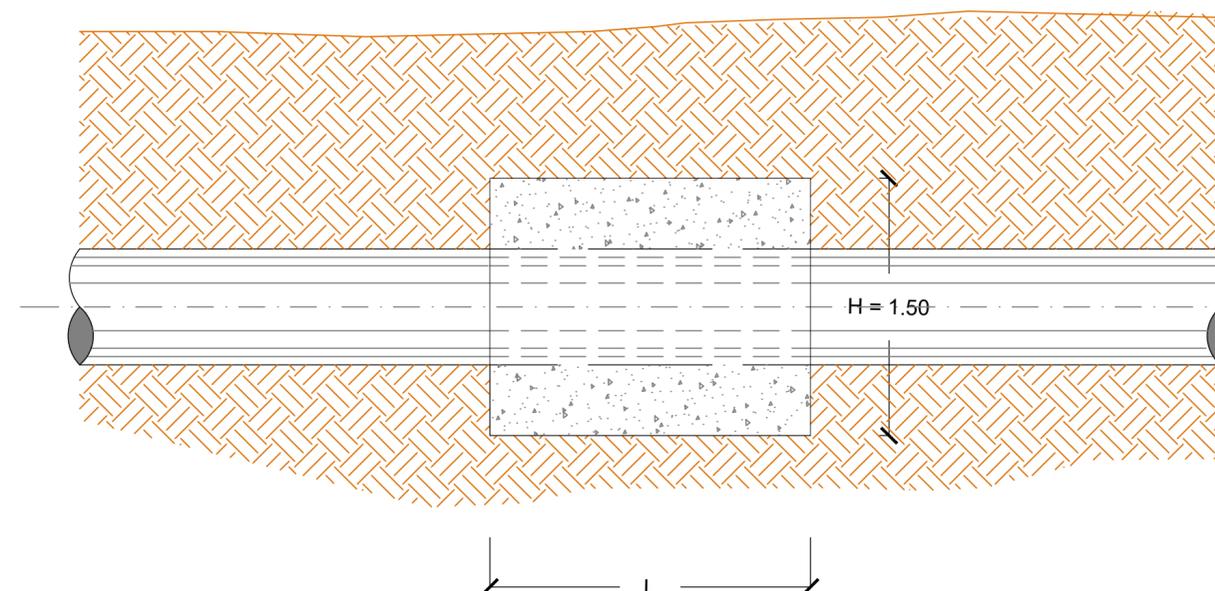

| DIMENSIONAMENTO BLOCCHI DI ANCORAGGIO(BA) | |
|---|------------------------------------|
| BA Tipo 3 | L=L1=1,50 m / H=1,50 m / H1=1,50 m |
| BA Tipo 2 | L=L1=1,50 m / H=1,50 m / H1=2,00 m |
| BA Tipo 1 | L=L1=1,50 m / H=1,50 m / H1=2,50 m |