




PARTICOLARE RECINZIONE
NON IN SCALA

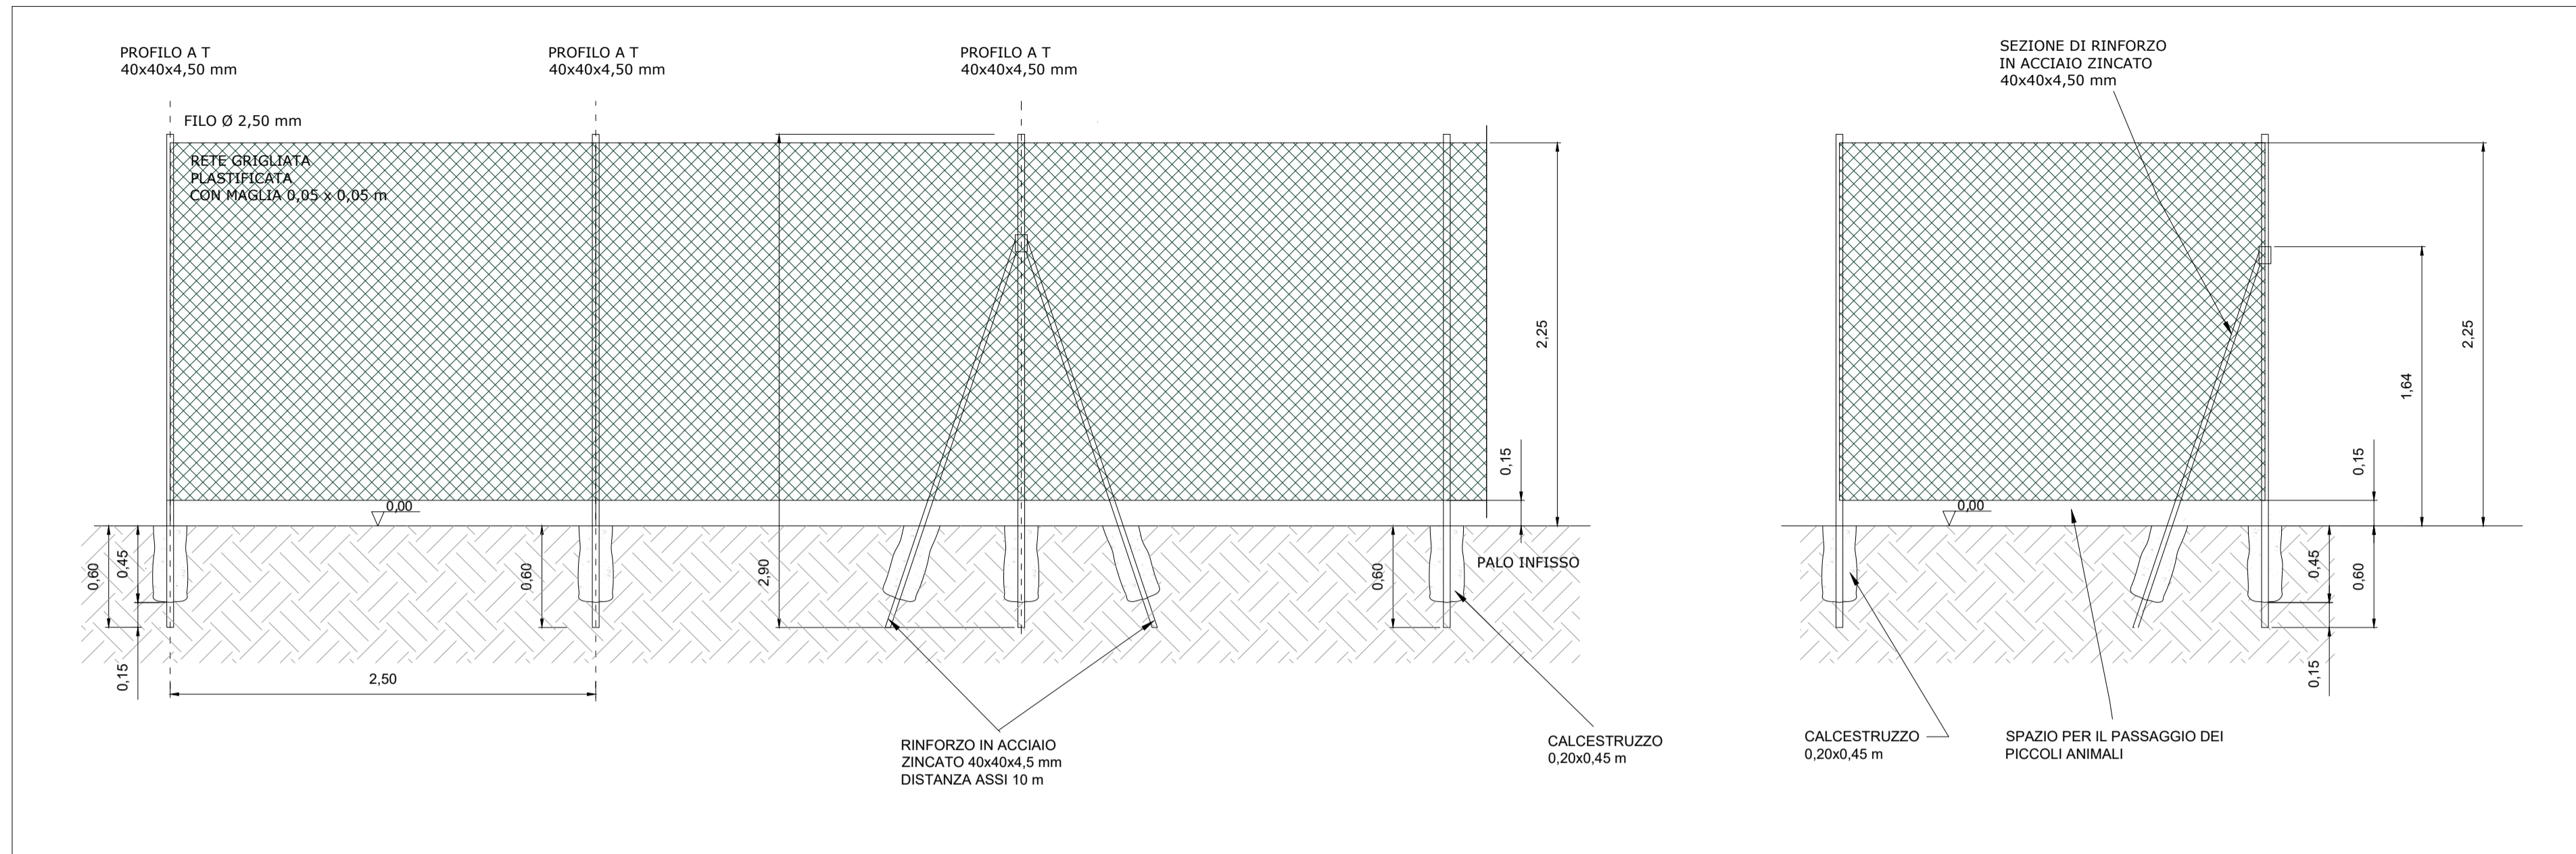


IMPIANTO DI VIDEOSORVEGLIANZA E ILLUMINAZIONE
NON IN SCALA

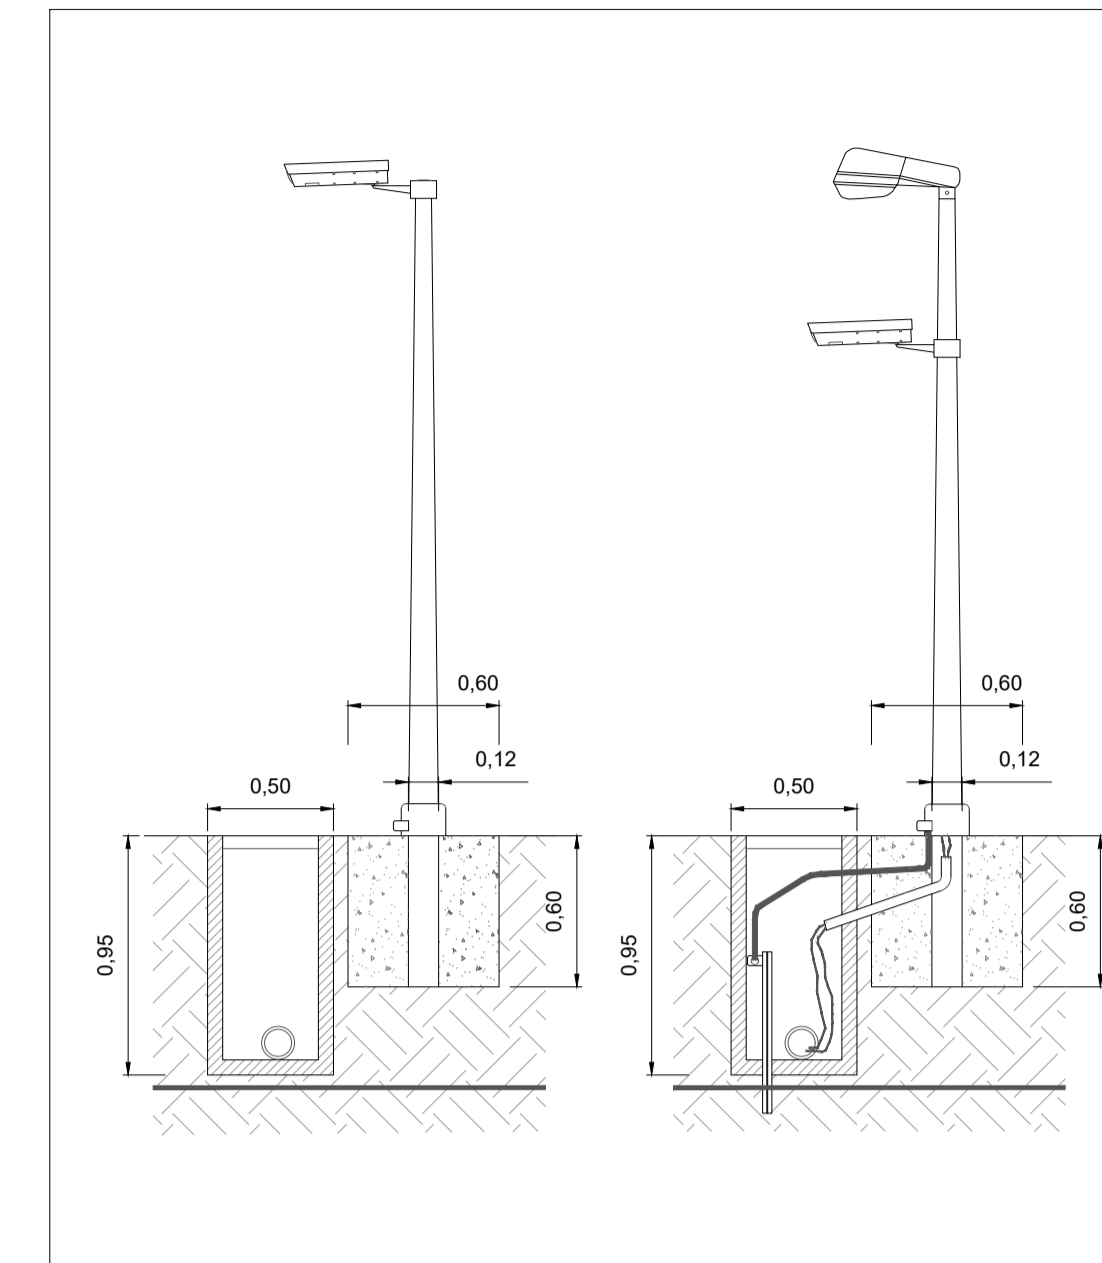


STRUTTURA DI SOSTEGNO E FASCIA DI RISPETTO DAI CONFINI
NON IN SCALA

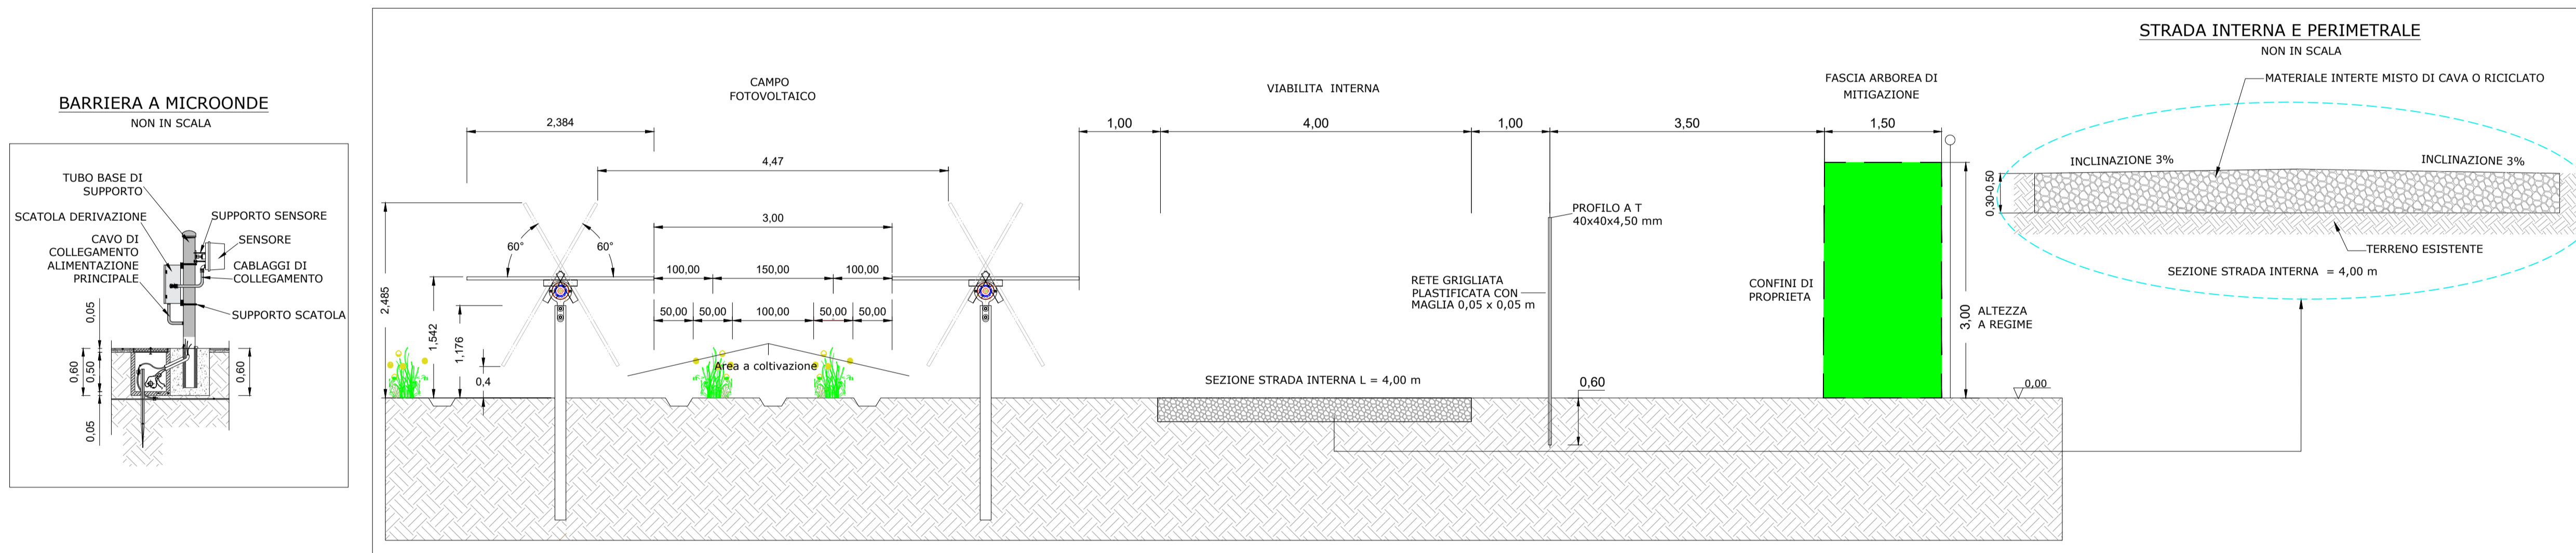



CANCELLO
NON IN SCALA

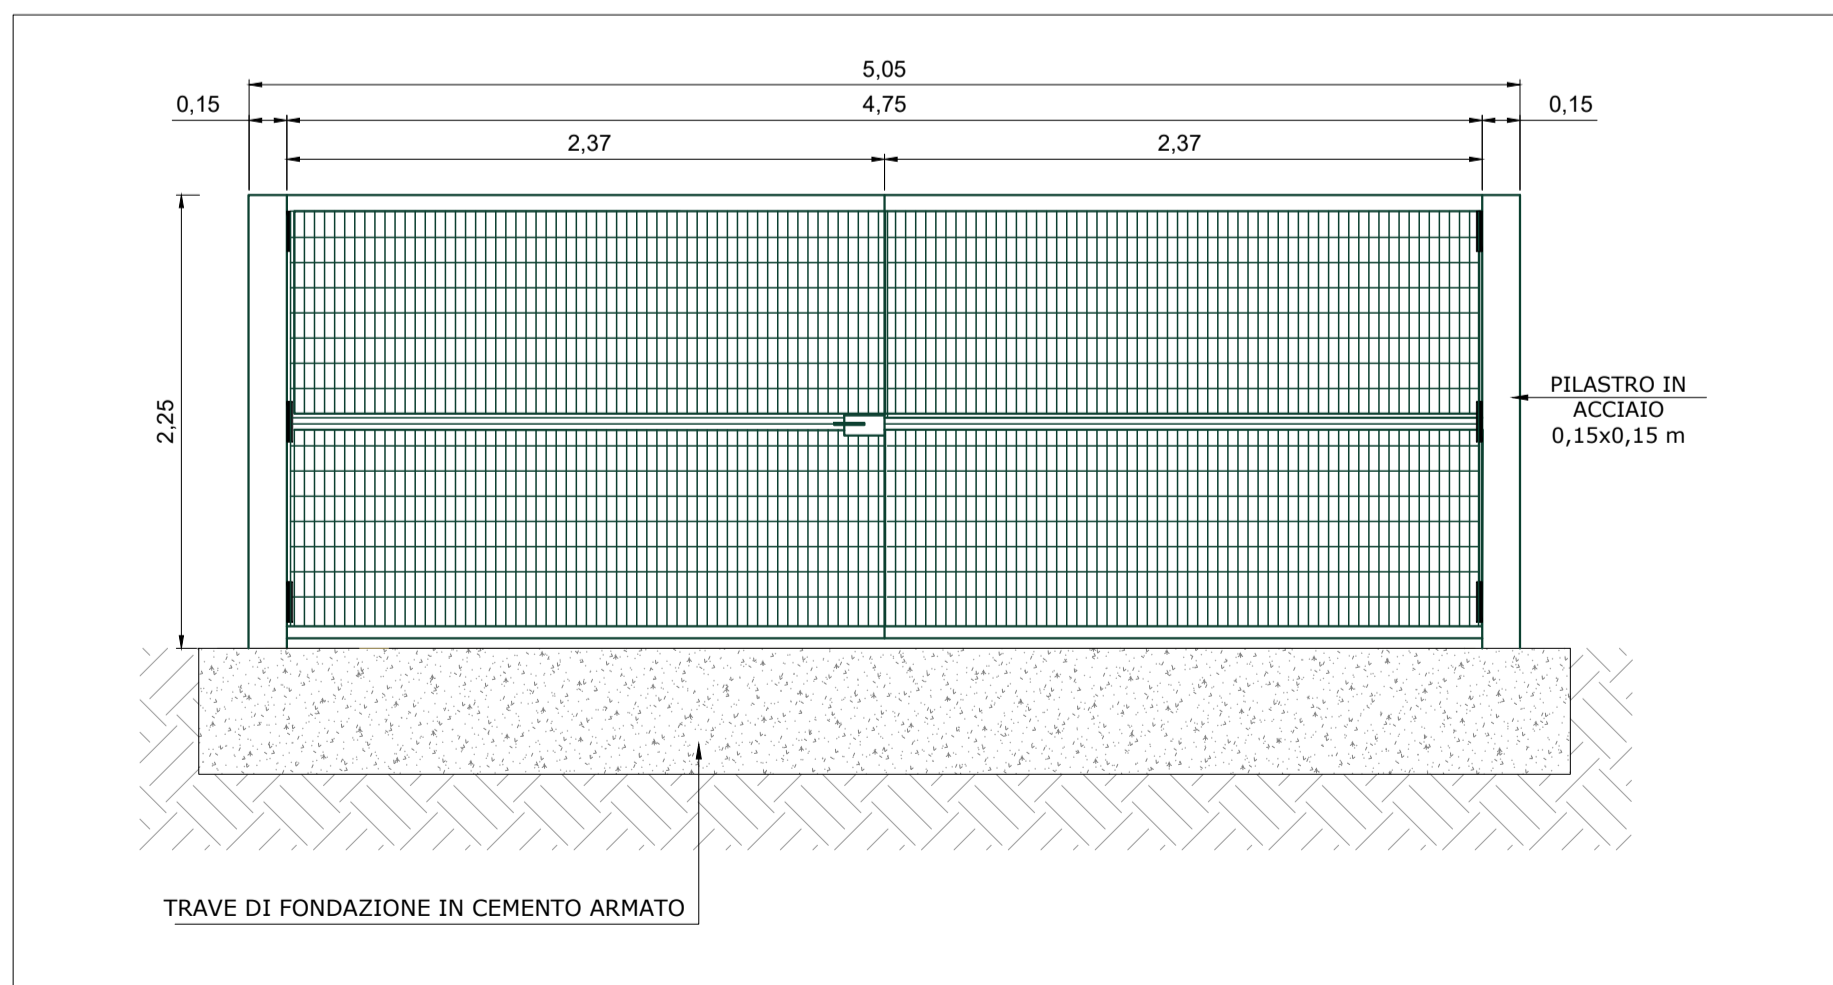

SEZIONE TIPICA ATTRAVERSAMENTO STRADE INTERNE
NON IN SCALA

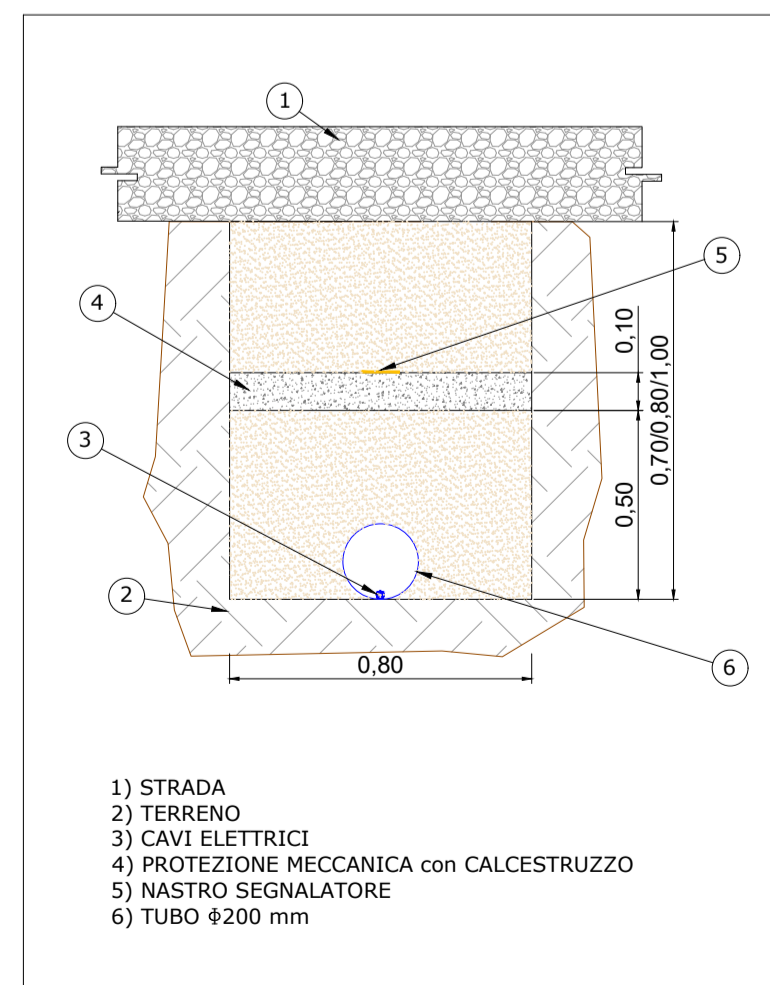

SEZIONE TIPO ATTRAVERSAMENTO SOTTOSERVIZI GAS - RETE IDRICA - TELECOM - CAVI ELETTRICI
NON IN SCALA

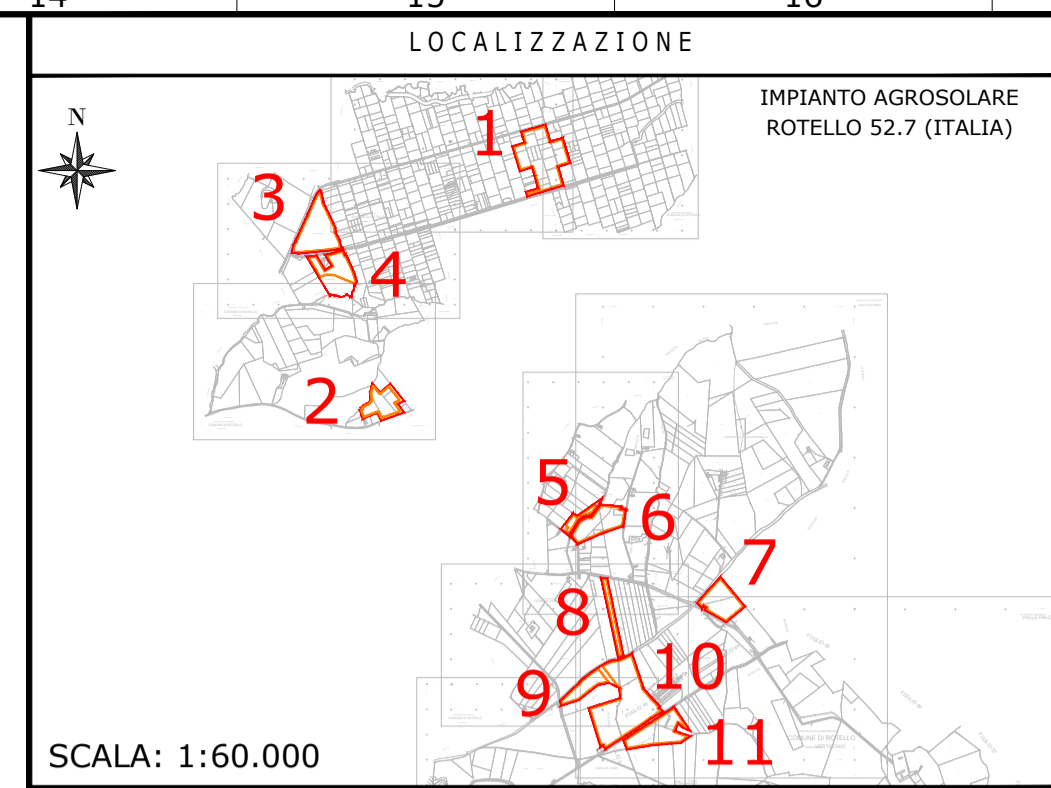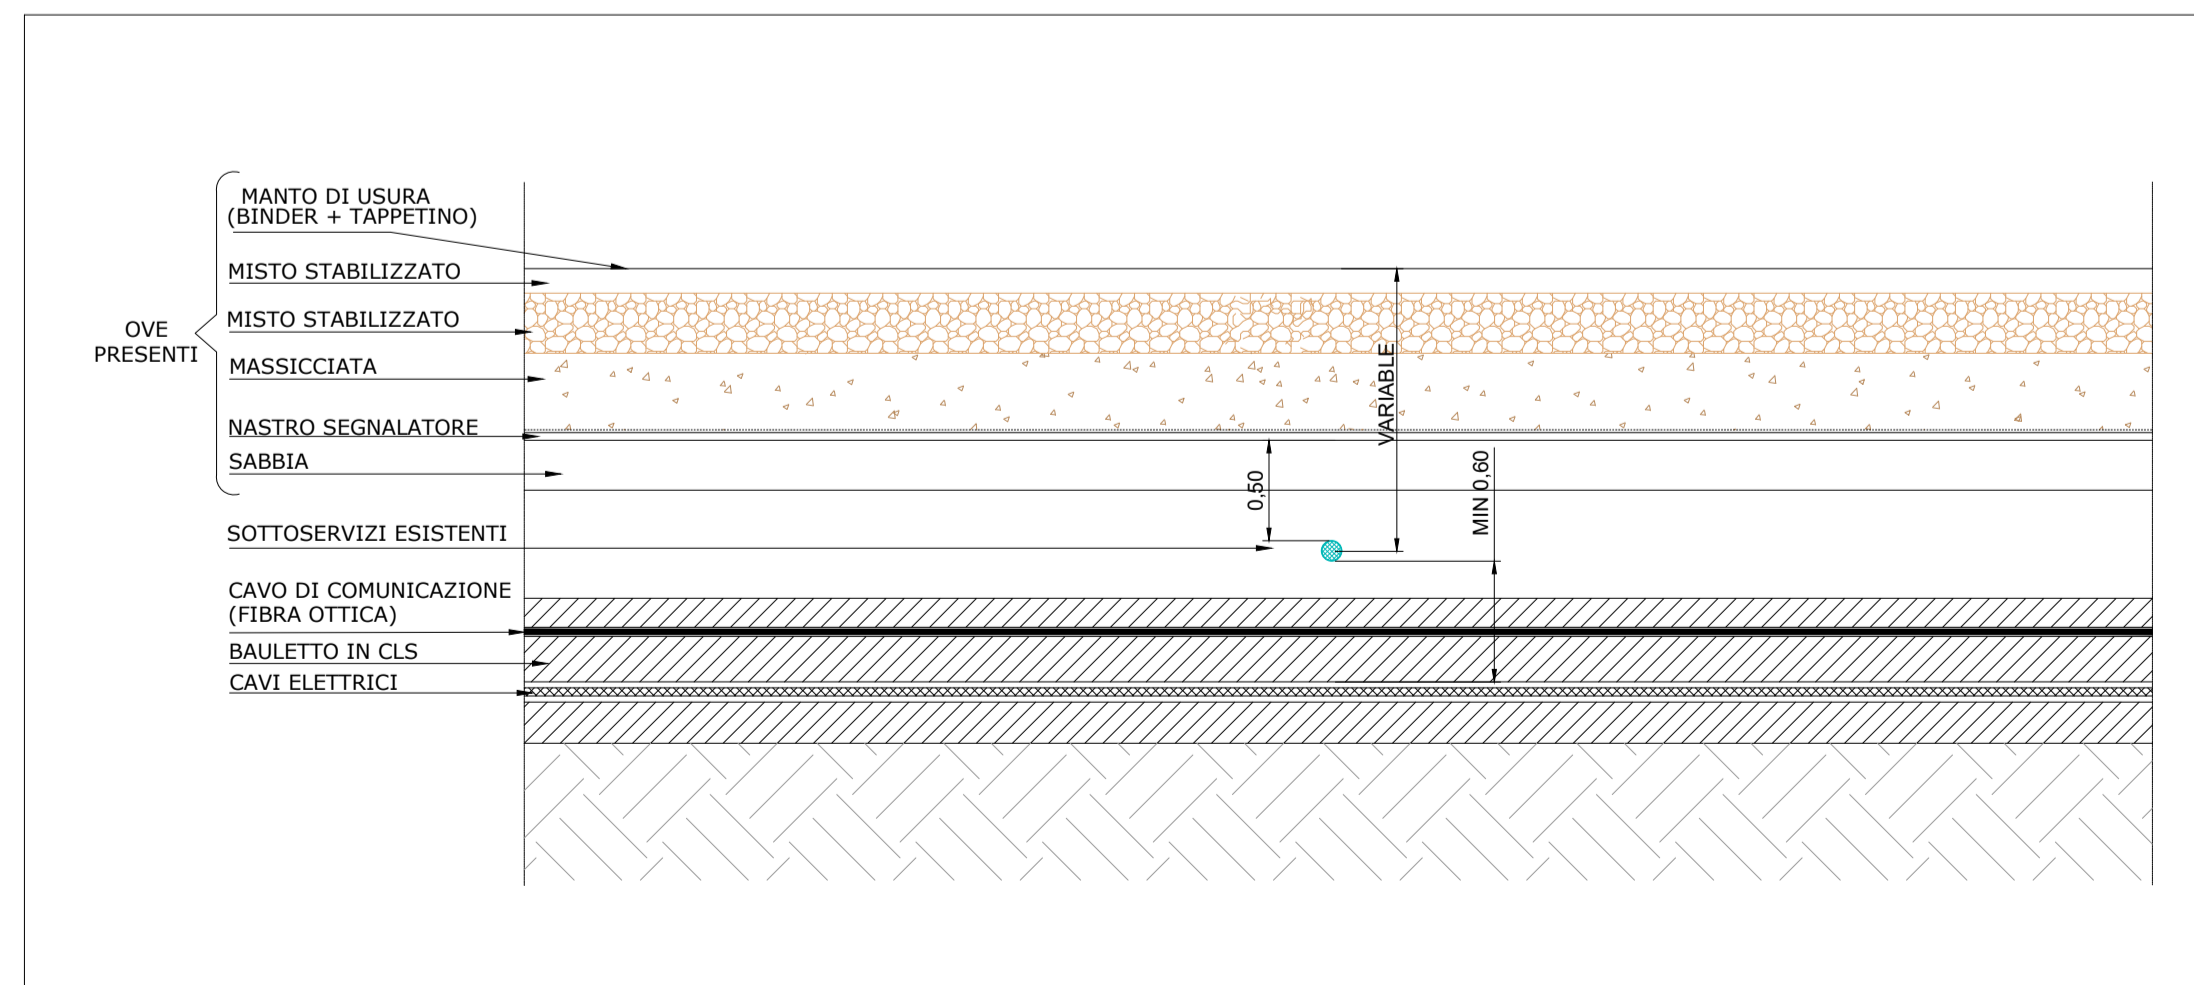

PROGETTISTI

Coordinamento tecnico di progetto
Ingegnere
Michele Di stefano
(per NRG Plus Italia S.r.l.)
mdistefano@nrgplus.global

Responsabile tecnico
Ingegnere
Maurizio De Donno
(per NRG Plus Italia S.r.l.)
mdedonno@nrgplus.global

1. TUTTE LE MISURE SONO IN METRI, A MENO CHE NON SIANO INDICATE ALTRE UNITÀ DI MISURA.

DISEGNI / DOCUMENTI DI RIFERIMENTO

ITEM	CODICE DI DOCUMENTO	DESCRIZIONE
1		
2		
3		
4		
5		
6		

LEGENDA

---	LIMITE LOTTO
---	PV AREA
1-2-...	IDENTIFICAZIONE AREA MODULI FOTOVOLTAICI

REV	DATA	DESCRIZIONE	PREP.	DISEG.	VERIF.	APPR.
1	23/03/22	EMMISSIONE AGGIORNATA	H.M	F.C	R.V	M.DD
0	18/03/22	EMMISSIONE FINALE	H.M	F.C	R.V	M.DD
C	15/03/22	COMMENTI INCORPORATI	H.M	F.C	R.V	M.DD
B	24/02/22	COMMENTI INCORPORATI	L.A	G.C	R.V	M.DD
A	14/12/21	EMMISSIONE INIZIALE	L.A	G.C	R.V	M.DD

DSIT1
DS ITALIA 1 SRL

IL PROMOTORE:
DS ITALIA 1 S.R.L.
C.F. e P.IVA: 15926361005 - REA RM: 1623586
Via del Plebiscito, 112 - 00186 Roma (RM)
PEC: dsitalia1srl@legalmail.it
Codice Cliente:

PROGETTO: **IMPIANTO AGROSOLARE ROTELLO 52.7**

DOCUMENTI: **PARTICOLARI COSTRUTTIVI**

LOCALIZZAZIONE	INFORMAZIONE DI PROGETTO	FASE
CITTA': ROTELLO PROVINCIA: CAMPOBASSO REGIONE: MOLISE	SORGENTE: SOLARE PAC(MW): 45,14 PDC(MWp): 52,7	AREA(m²): 76,14 GRC(%): 43,99
COORDINATE		
LAT: 50°51'07,16" N LONG: 46°24'24,81" E ALT(m): 210	N.PAN: 78,660 P.PAN(Wp): 670 STRU: TRACKER	N.INV: 274 P.INV(KW/KVA): 204/215 INCL: 27° 50'
DETTAGLI DI PROGETTO		
N.INV: 274 PITCH(m): 5,420 N.STR: 2,622(1P30)		
PREPARATO	REGISTRAZIONE	FIRMA
DISEGNATO		
VERIFICATO		
APPROVATO		
TAVOLA NO	IMPIANTO	D. T. S. DOC. REV. FASE EMI.
1 DI 1	NO SCALA	11 21 13 11 C 51 R 1 I P R E

IMPIANTO AGROSOLARE ROTELLO 52.7
PARTICOLARI COSTRUTTIVI
DIMENSIONI IN m / NO SCALA