



SEZIONE TIPO
RAMPE MONODIREZIONALI A 1 CORSIA IN AFFIANCAMENTO ALLA BRETELLA

scala 1:100

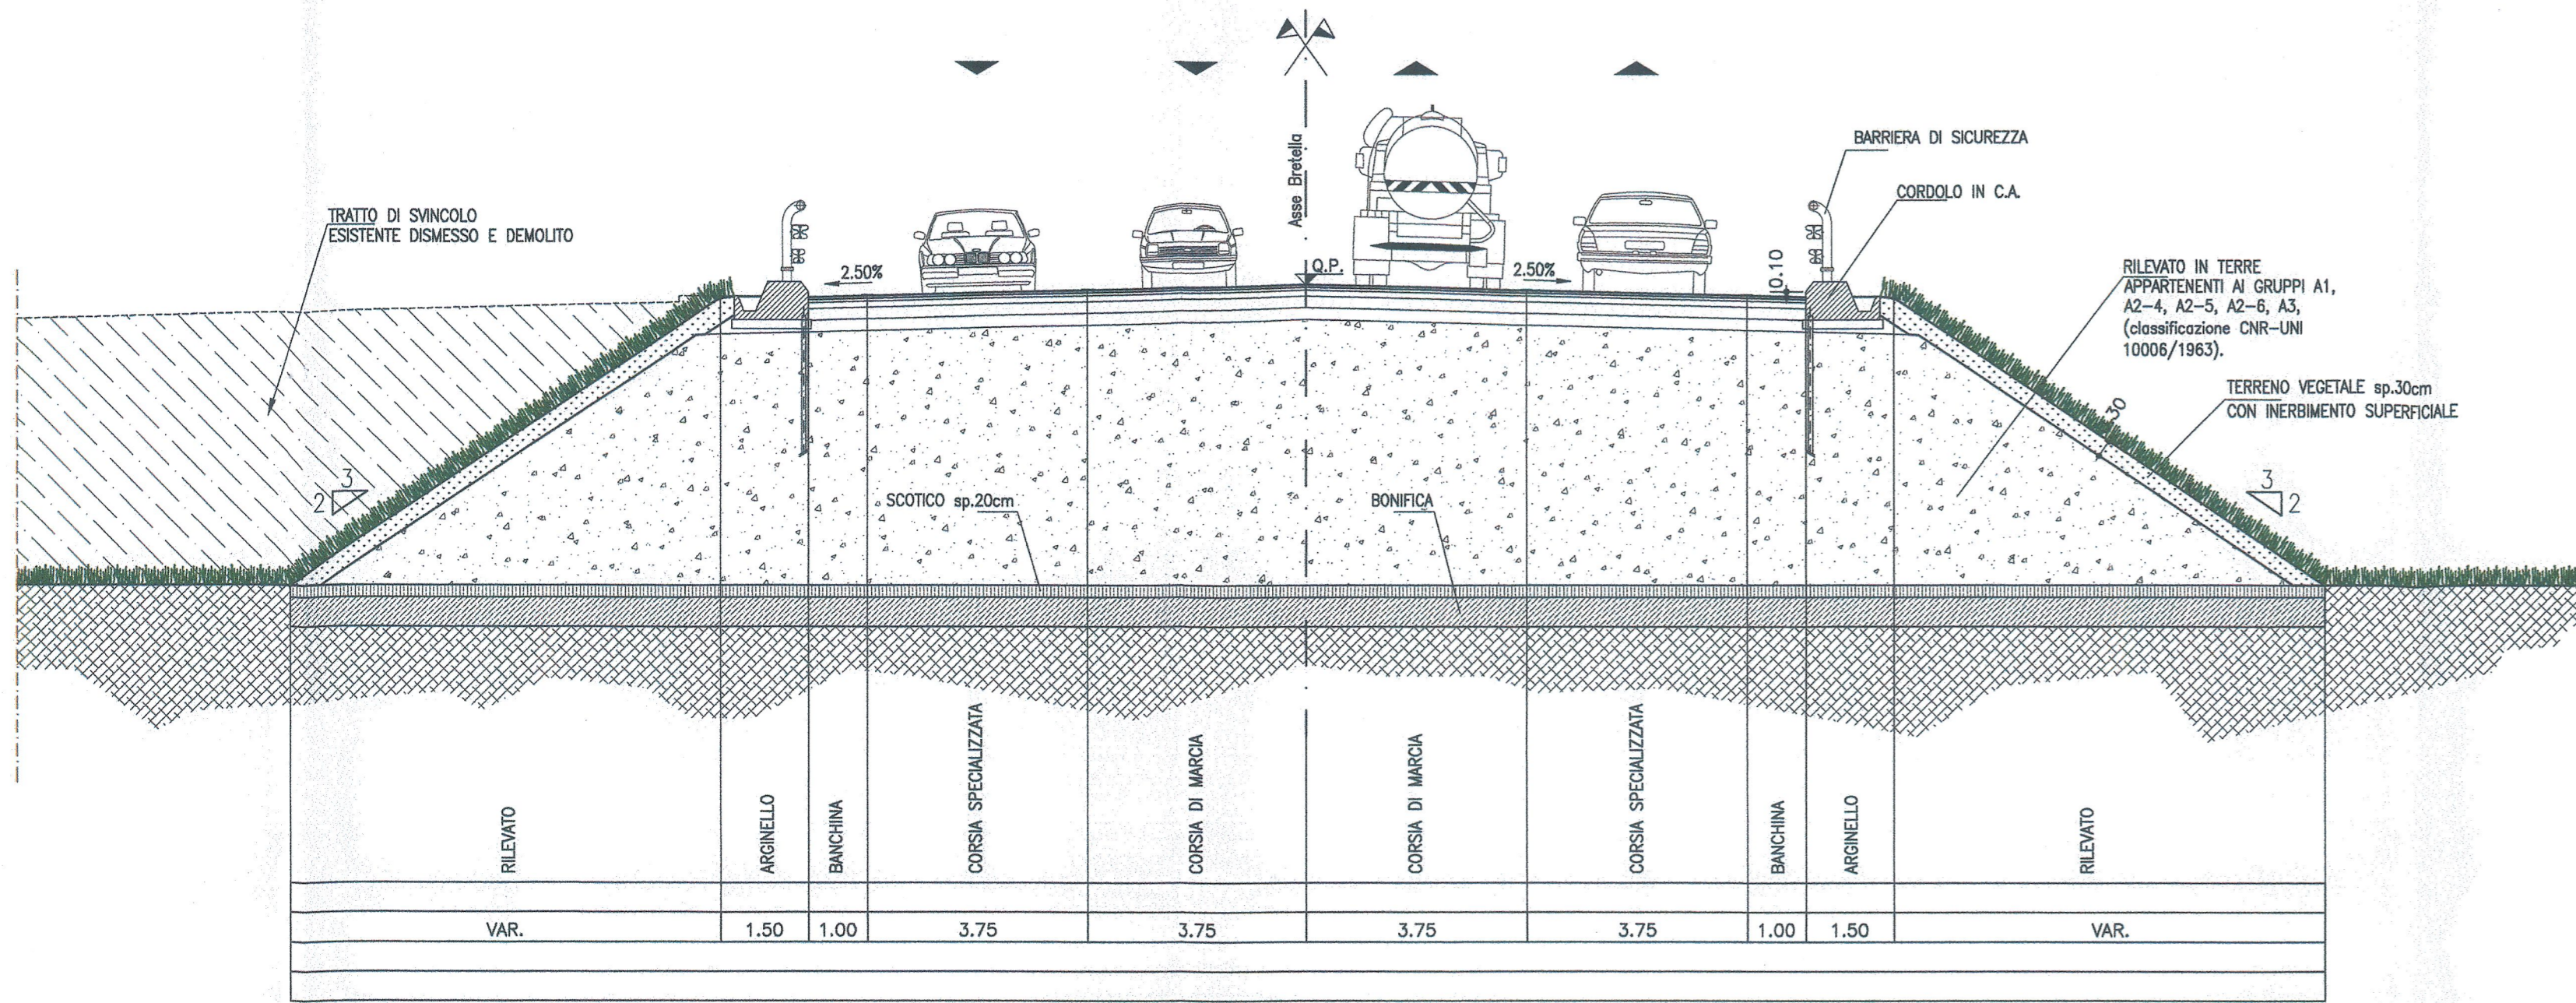


SEZIONE TIPO
NUOVA ROTATORIA SU S.S. 25 E S.S. 24

scala 1:100

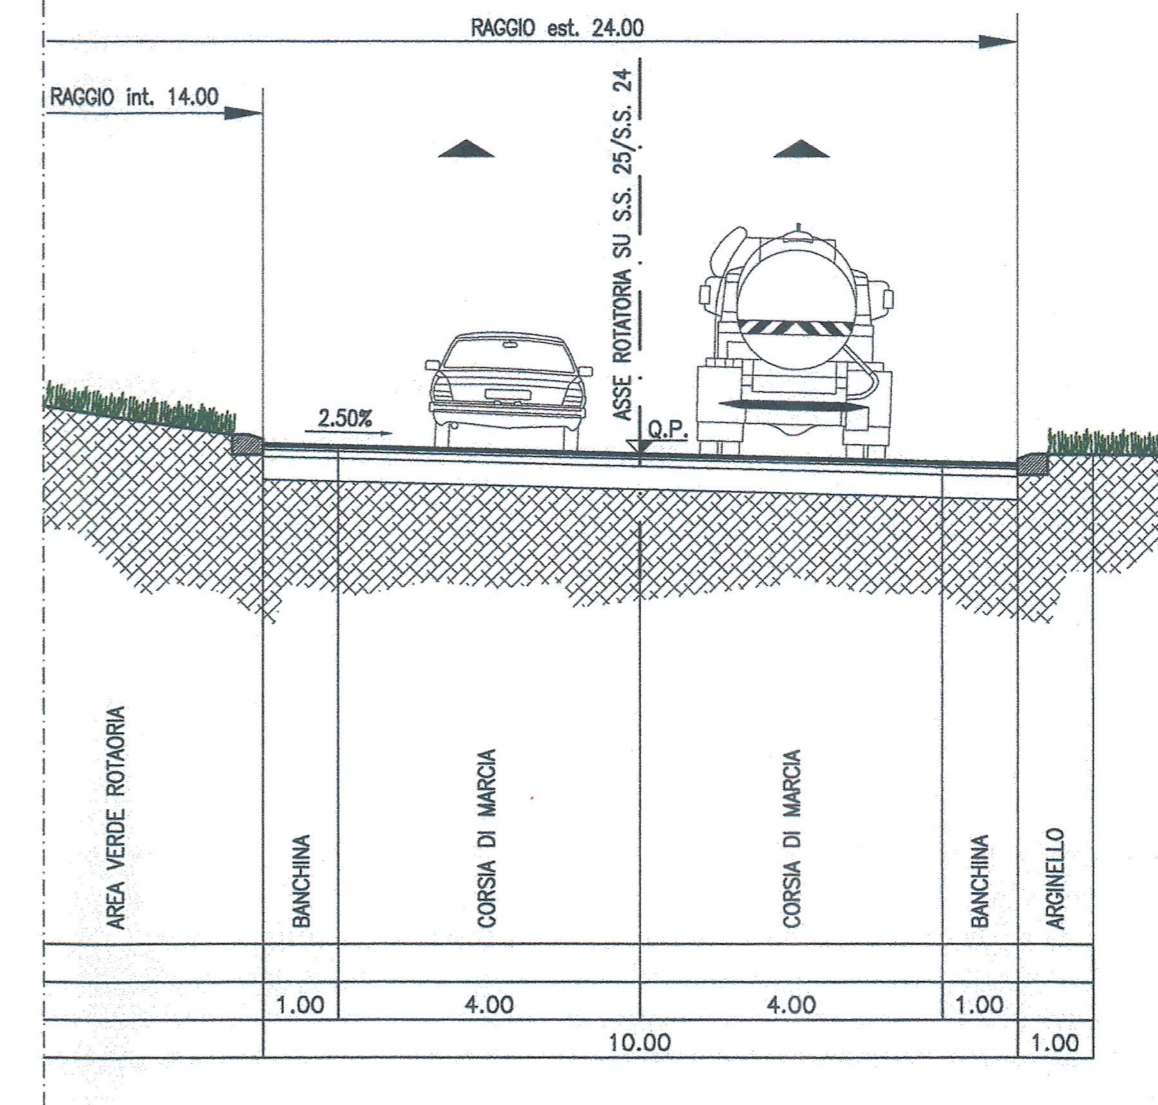


SEZIONE TIPO
RAMPA MONODIREZIONALE DI DECELERAZIONE A 1 CORSIA

scala 1:100

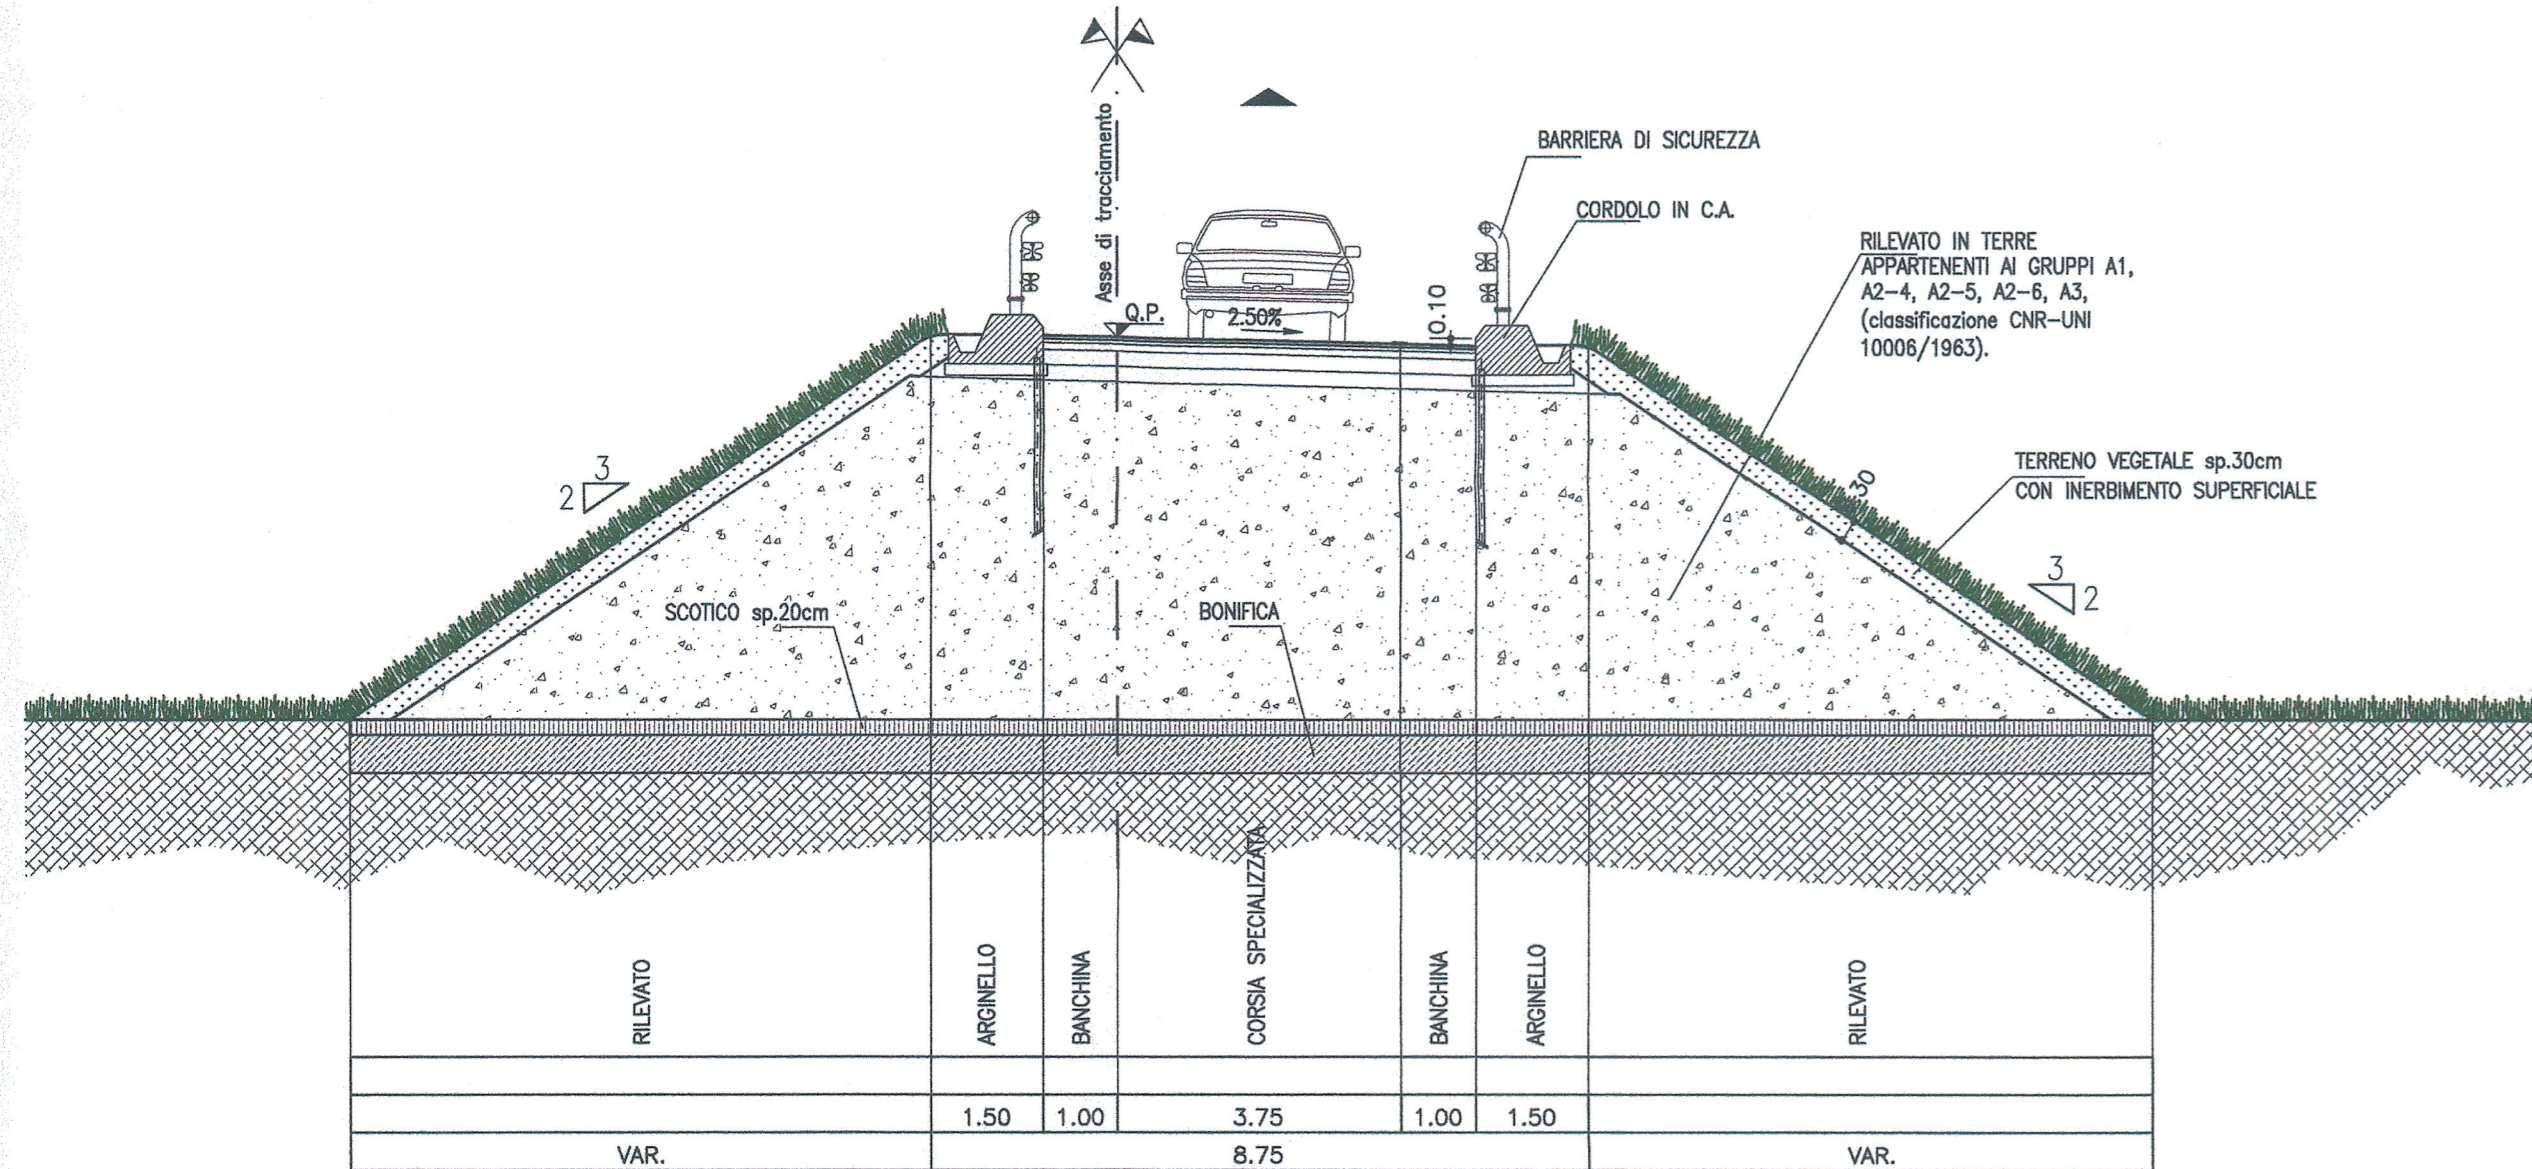


SEZIONE TIPO
RAMPA MONODIREZIONALE DI ACCELERAZIONE A 1 CORSIA

scala 1:100

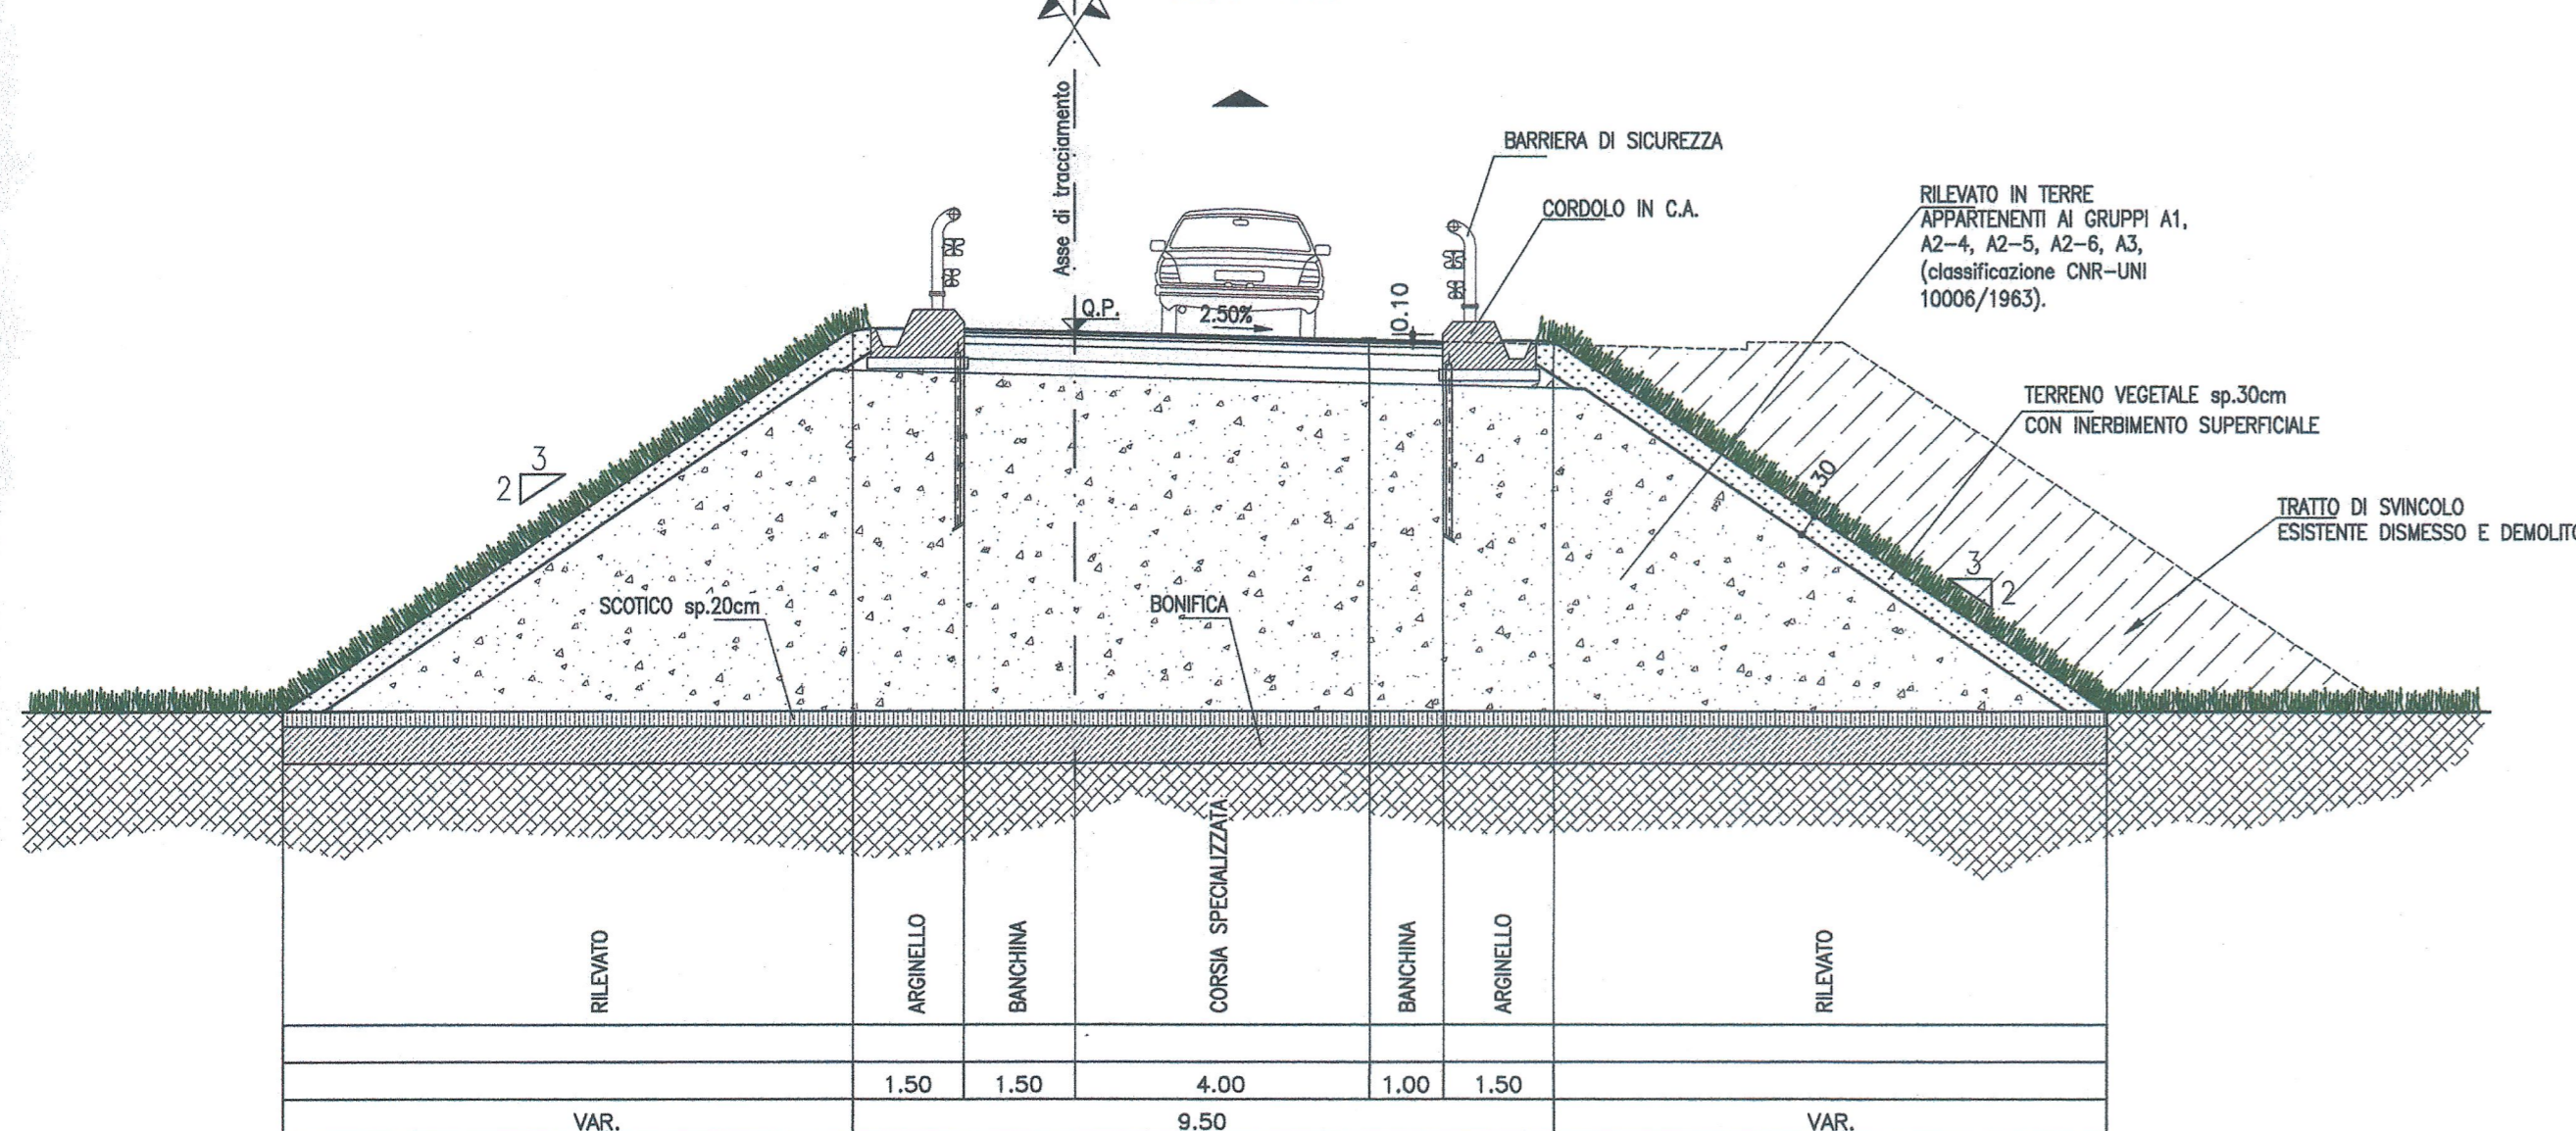

PARTICOLARE ELEMENTO MARGINALE

scala 1:50

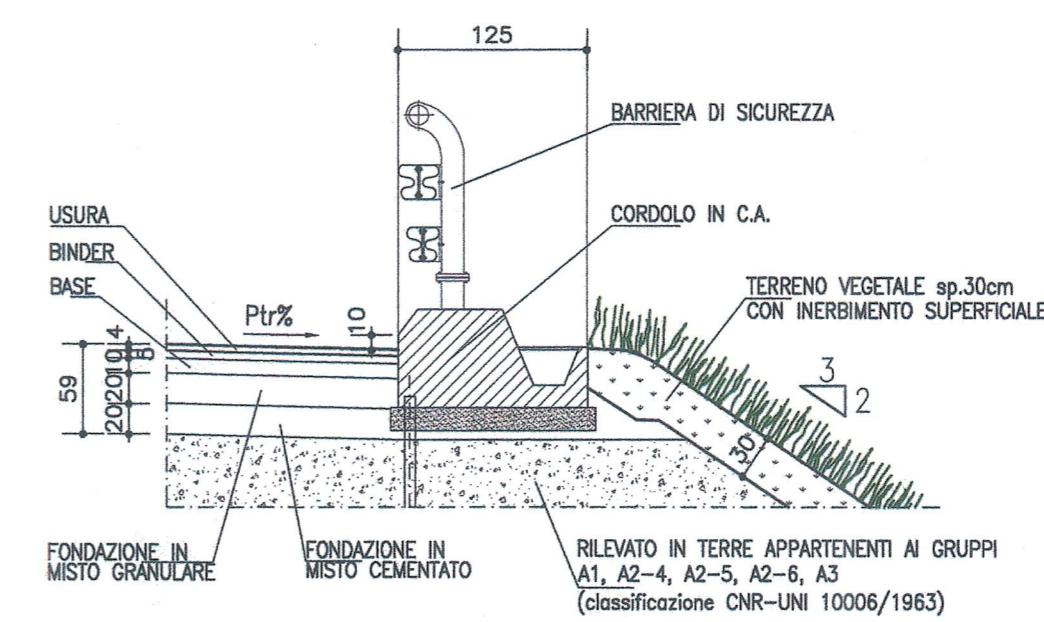

LIAISON LYON - TURIN / COLLEGAMENTO TORINO - LIONE
Partie commune franco-italienne / Section transfrontalière
Parte comune italo-francese / Sezione transfrontaliera

NOUVELLE LIGNE LYON TURIN - NUOVA LINEA TORINO LIONE
PARTIE COMMUNE FRANCO-ITALIENNE - PARTE COMUNE ITALO-FRANCESE

DOSSIER GUIDE - DOSSIER GUIDA
CUP C11J05000030001

RELOCALIZATION DU AUTOSPORT DE SUSA / RILOCALIZZAZIONE AUTOPORTO DI SUSA

COUPES TYPE - SEZIONI TIPOLOGICHE

| Index | Date / Data | Modification / Modifiche | Établi par / Concepito da | Vérifié par / Controlato da | Autorisé par / Autorizzato da |
|-------|-------------|-------------------------------------|---|--|---|
| 0 | 18/01/2013 | Prendre diffusion / Prima emissione | N. COGNOME (PDC) L. BARBERIS (Adjoint) | N. COGNOME (PDC) C. GIOVANNETTI (Adjoint) | N. COGNOME CAPOLOTTO M. BERTI (Séni) |
| | | | | | |
| | | | | | |
| | | | | | |
| | | | | | |
| | | | | | |

Code Doc: P D 2 C 3 A M U S 0 2 1 0 0 P A P L A
Phase / Fase: Sigle étude / Sigla: Émetteur / Emittente: Numéro: Indice: Statut / Stato: Type / Tipo:

INDRIZZO GED / ADDRESS GED: C3A // // 70 95 00 40 07

ÉCHELLE / SCALA: VARIE