



Foglio catastale n°30
Comune di Carmagnola (TO)

LEGENDA

- 1 EDIFICIO COMANDI
- 2 EDIFICIO PUNTI DI CONSEGNA ALIM. MT S.A. (DG 2092)
- 3 VASCA RACCOLTA OLIO TRASFORMATORI
- 4 VASCA RISERVA VV.FF.
- 5 CHIOSCHI APP. PERIFERICHE SISTEMA DI CONTROLLO
- 6 CANCELLO CARRAIO APRIBILE A DUE ANTE
- 7 FONDAZIONE TRASFORMATORI MT/bt (con copertura)
- 8 GE
- 9 SERBATOIO GASOLIO INTERRATO
- 10 TRASFORMATORI INDUTTIVI DI POTENZA (TIP)
- 11 EDIFICIO SERVIZI AUSILIARI
- 12 EDIFICIO MAGAZZINO
- 13 TORRI FARO
- 14 CONDENSATORI DI RIFASAMENTO 150 kV
- 15 BOBINE DI PETERSEN, TRASFORMATORE FORMATORE DI NEUTRO E RESISTENZA DI NEUTRO
- 16 EDIFICIO QUADRI 36 kV
- RECINZIONE ESTERNA

**OPERE DI RETE PER LA CONNESSIONE 36 kV
IMPIANTO DI PRODUZIONE DA FONTE RINNOVABILE
FOTOVOLTAICA "FATTORIA SOLARE PARADISO"**

UBICATO IN COMUNE DI POIRINO (TO)
Frazione Temavasso

PROCEDURA AUTORIZZATIVA art.12 DLGS N° 387 del 2003

PROGETTO DEFINITIVO

IMPIANTO DI RETE PER CONNESSIONE
INQUADRAMENTO SU CATASTALE
SSE "CASANOVA" - SITUAZIONE ESISTENTE

IDENTIFICAZIONE ELABORATO									
Livello prog.	Codice Tracciabilità	Tipodocum.	N° elaborato	N° foglio	Tot. fogli	NOME FILE	DATA	SCALA	
PD	202001366	03	03	01	02	PD2020013660303 SSE Catastale	Maggio 2023	1:2.000	
REVISIONI									
REV.	DATA	DESCRIZIONE	ESEGUITO	VERIFICATO	APPROVATO				
01	05-05-23	Inizio PD a Temà S.p.A. per approvazione	Maurizio Vanni	Mario Garimberti	Mario Garimberti				


PROGETTAZIONE:

RENERGETICA
BETTER ENERGY - BETTER WORLD

IL DIRETTORE TECNICO
Mario Garimberti

GESTORE RETE ELETTRICA
Terna
Driving Energy

RICHEDENTE
REN
1772 SRL

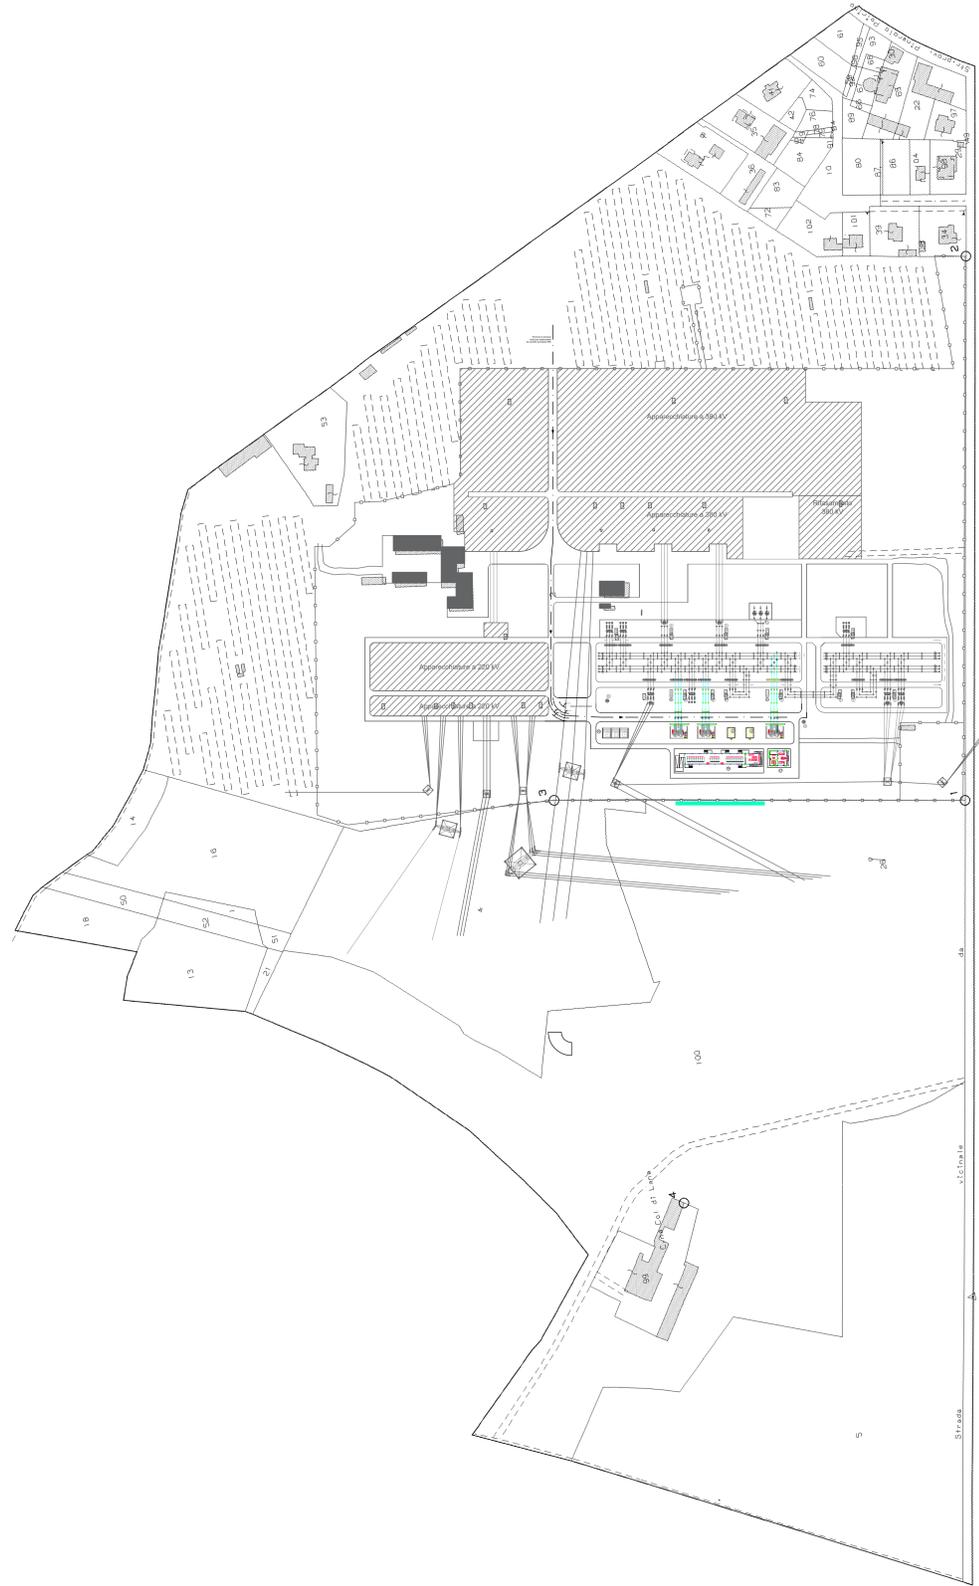

Foglio catastale n°30
Comune di Carmagnola (TO)

LEGENDA

- 1 EDIFICIO COMANDI
- 2 EDIFICIO PUNTI DI CONSEGNA ALIM. MT S.A. (DG 2092)
- 3 VASCA RACCOLTA OLIO TRASFORMATORI
- 4 VASCA RISERVA VV.FF.
- 5 CHIOSCHI APP. PERIFERICHE SISTEMA DI CONTROLLO
- 6 CANCELLO CARRAIO APRIBILE A DUE ANTE
- 7 FONDAZIONE TRASFORMATORI MT/bt (con copertura)
- 8 GE
- 9 SERBATOIO GASOLIO INTERRATO
- 10 TRASFORMATORI INDUTTIVI DI POTENZA (TIP)
- 11 EDIFICIO SERVIZI AUSILIARI
- 12 EDIFICIO MAGAZZINO
- 13 TORRI FARO
- 14 CONDENSATORI DI RIFASAMENTO 150 kV
- 15 BOBINE DI PETERSEN, TRASFORMATORE FORMATORE DI NEUTRO E RESISTENZA DI NEUTRO
- 16 EDIFICIO QUADRI 36 kV
- 17 EDIFICIO AUSILIARI SISTEMI A 36 kV
- RECINZIONE ESTERNA

**OPERE DI RETE PER LA CONNESSIONE 36 kV
IMPIANTO DI PRODUZIONE DA FONTE RINNOVABILE
FOTOVOLTAICA "FATTORIA SOLARE PARADISO"**

UBICATO IN COMUNE DI POIRINO (TO)
Frazione Ternavasso

PROCEDURA AUTORIZZATIVA art.12 DLGS N° 387 del 2003

PROGETTO DEFINITIVO

IMPIANTO DI RETE PER CONNESSIONE
INQUADRAMENTO SU CATASTALE
SSE "CASANOVA" - INTERVENTI PREVISTI

IDENTIFICAZIONE ELABORATO

Level prog.	Code Tracciabilità	Tipodoc.	N° elaboro	N° foglio	Tot. fogli	NOME FILE	DATA	SCALA
PD	202001366	03	03	02	02	PD2020013660303 SSE catastale	Maggio 2023	1:2000

REVISIONI

REV.	DATA	DESCRIZIONE	ESEGUITO	VERIFICATO	APPROVATO
01	05-05-23	Inizio PD a Terni S.p.A. per approvazione	Marcio Vanti	Mario Garavetti	Mario Garavetti

PROGETTAZIONE:

