




Tipico sezione di posa in terreno vegetale
doppia terna cavo unipolare 26/45 kV CU 400 mm²

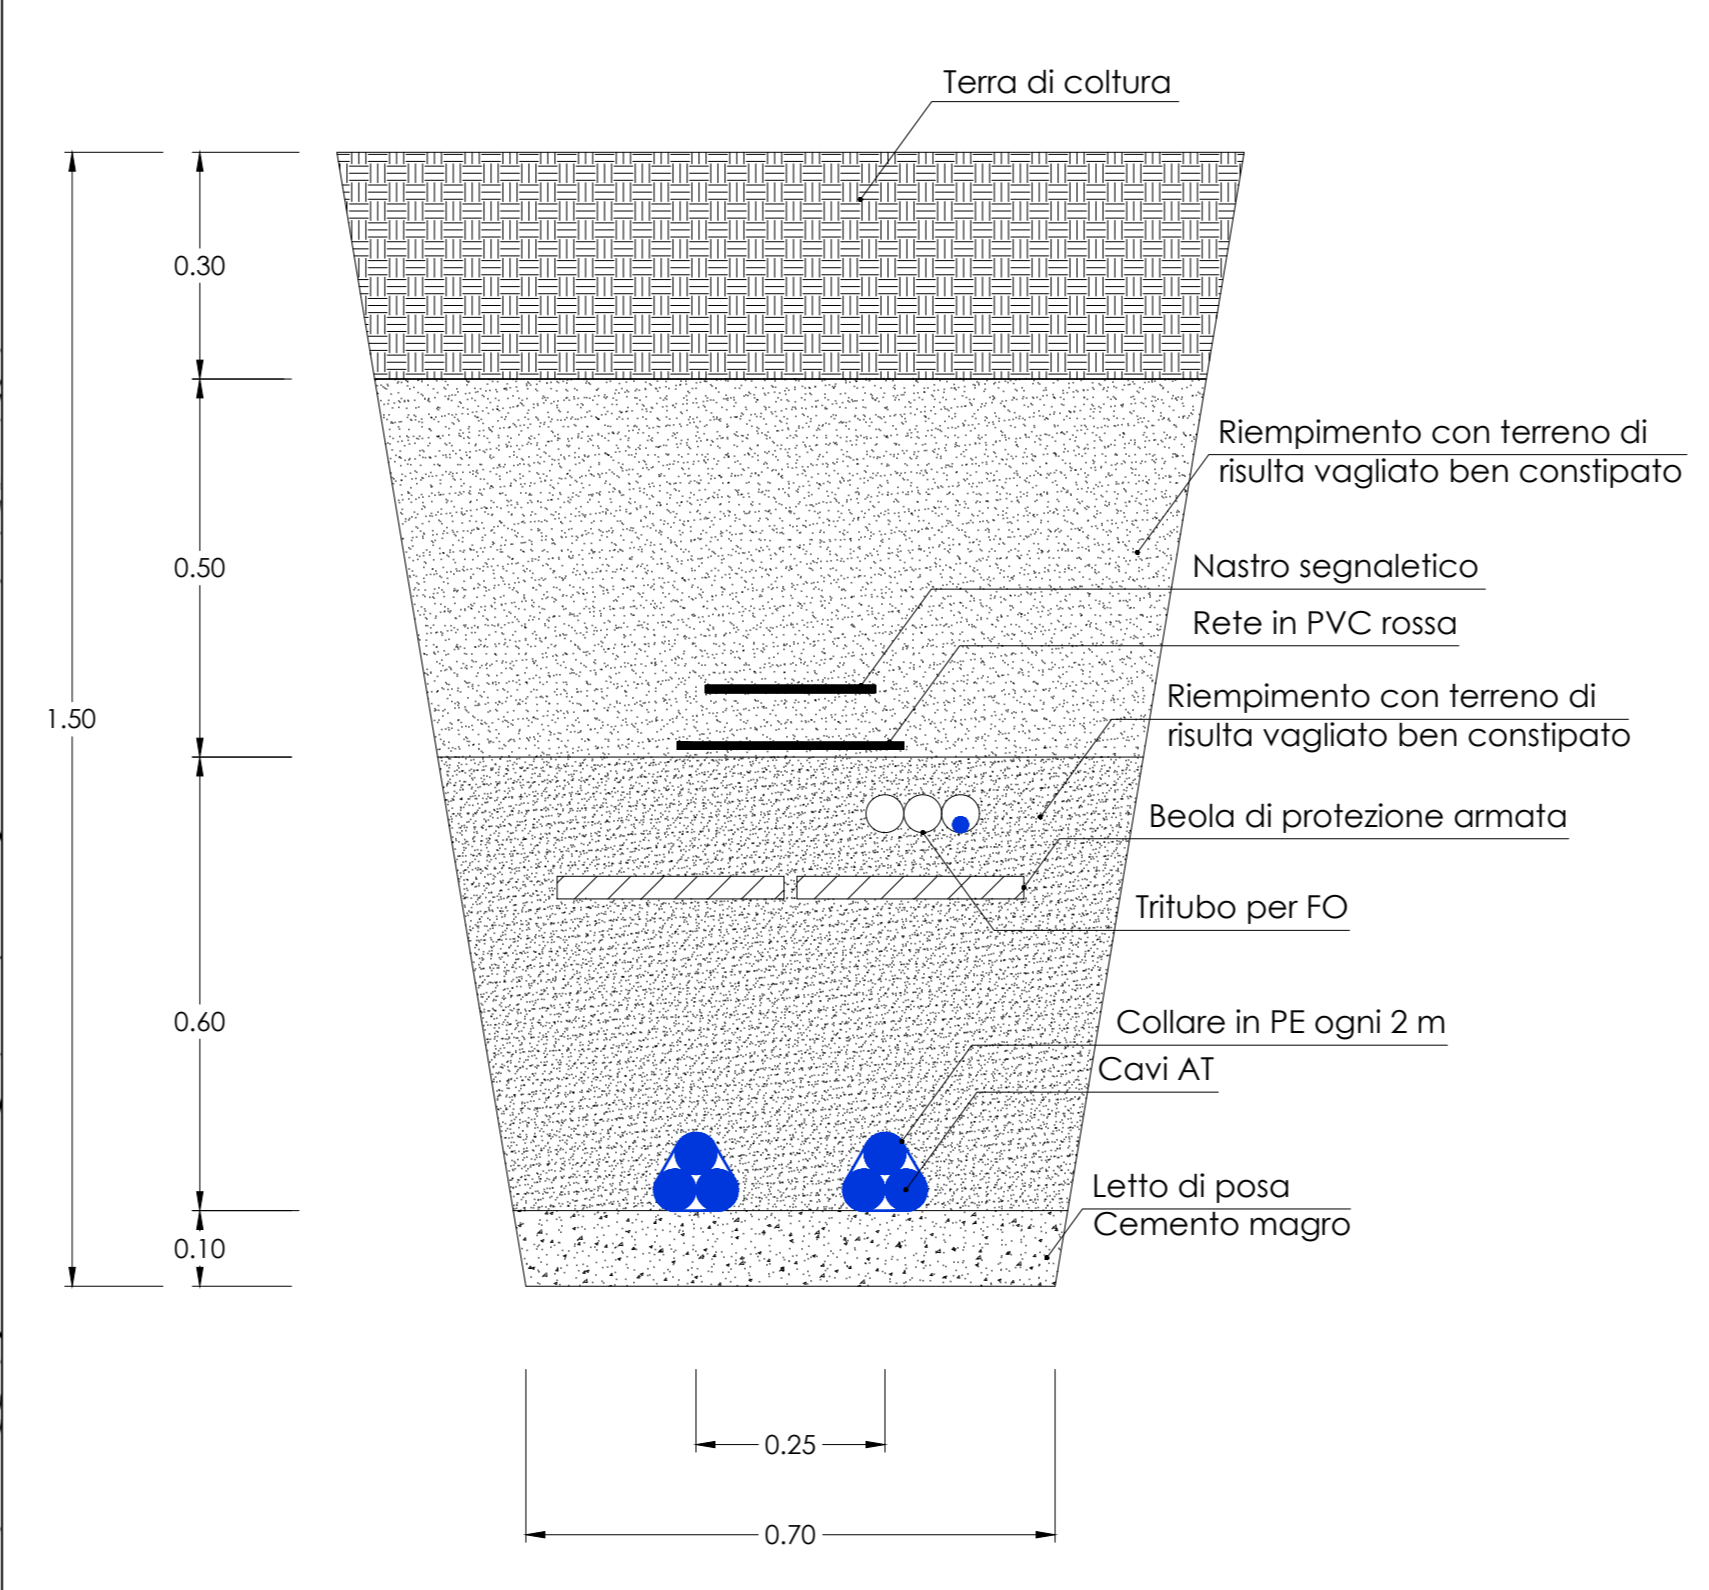

Tipico sezione di posa sotto strada sterrata
doppia terna cavo unipolare 26/45 kV CU 400 mm²

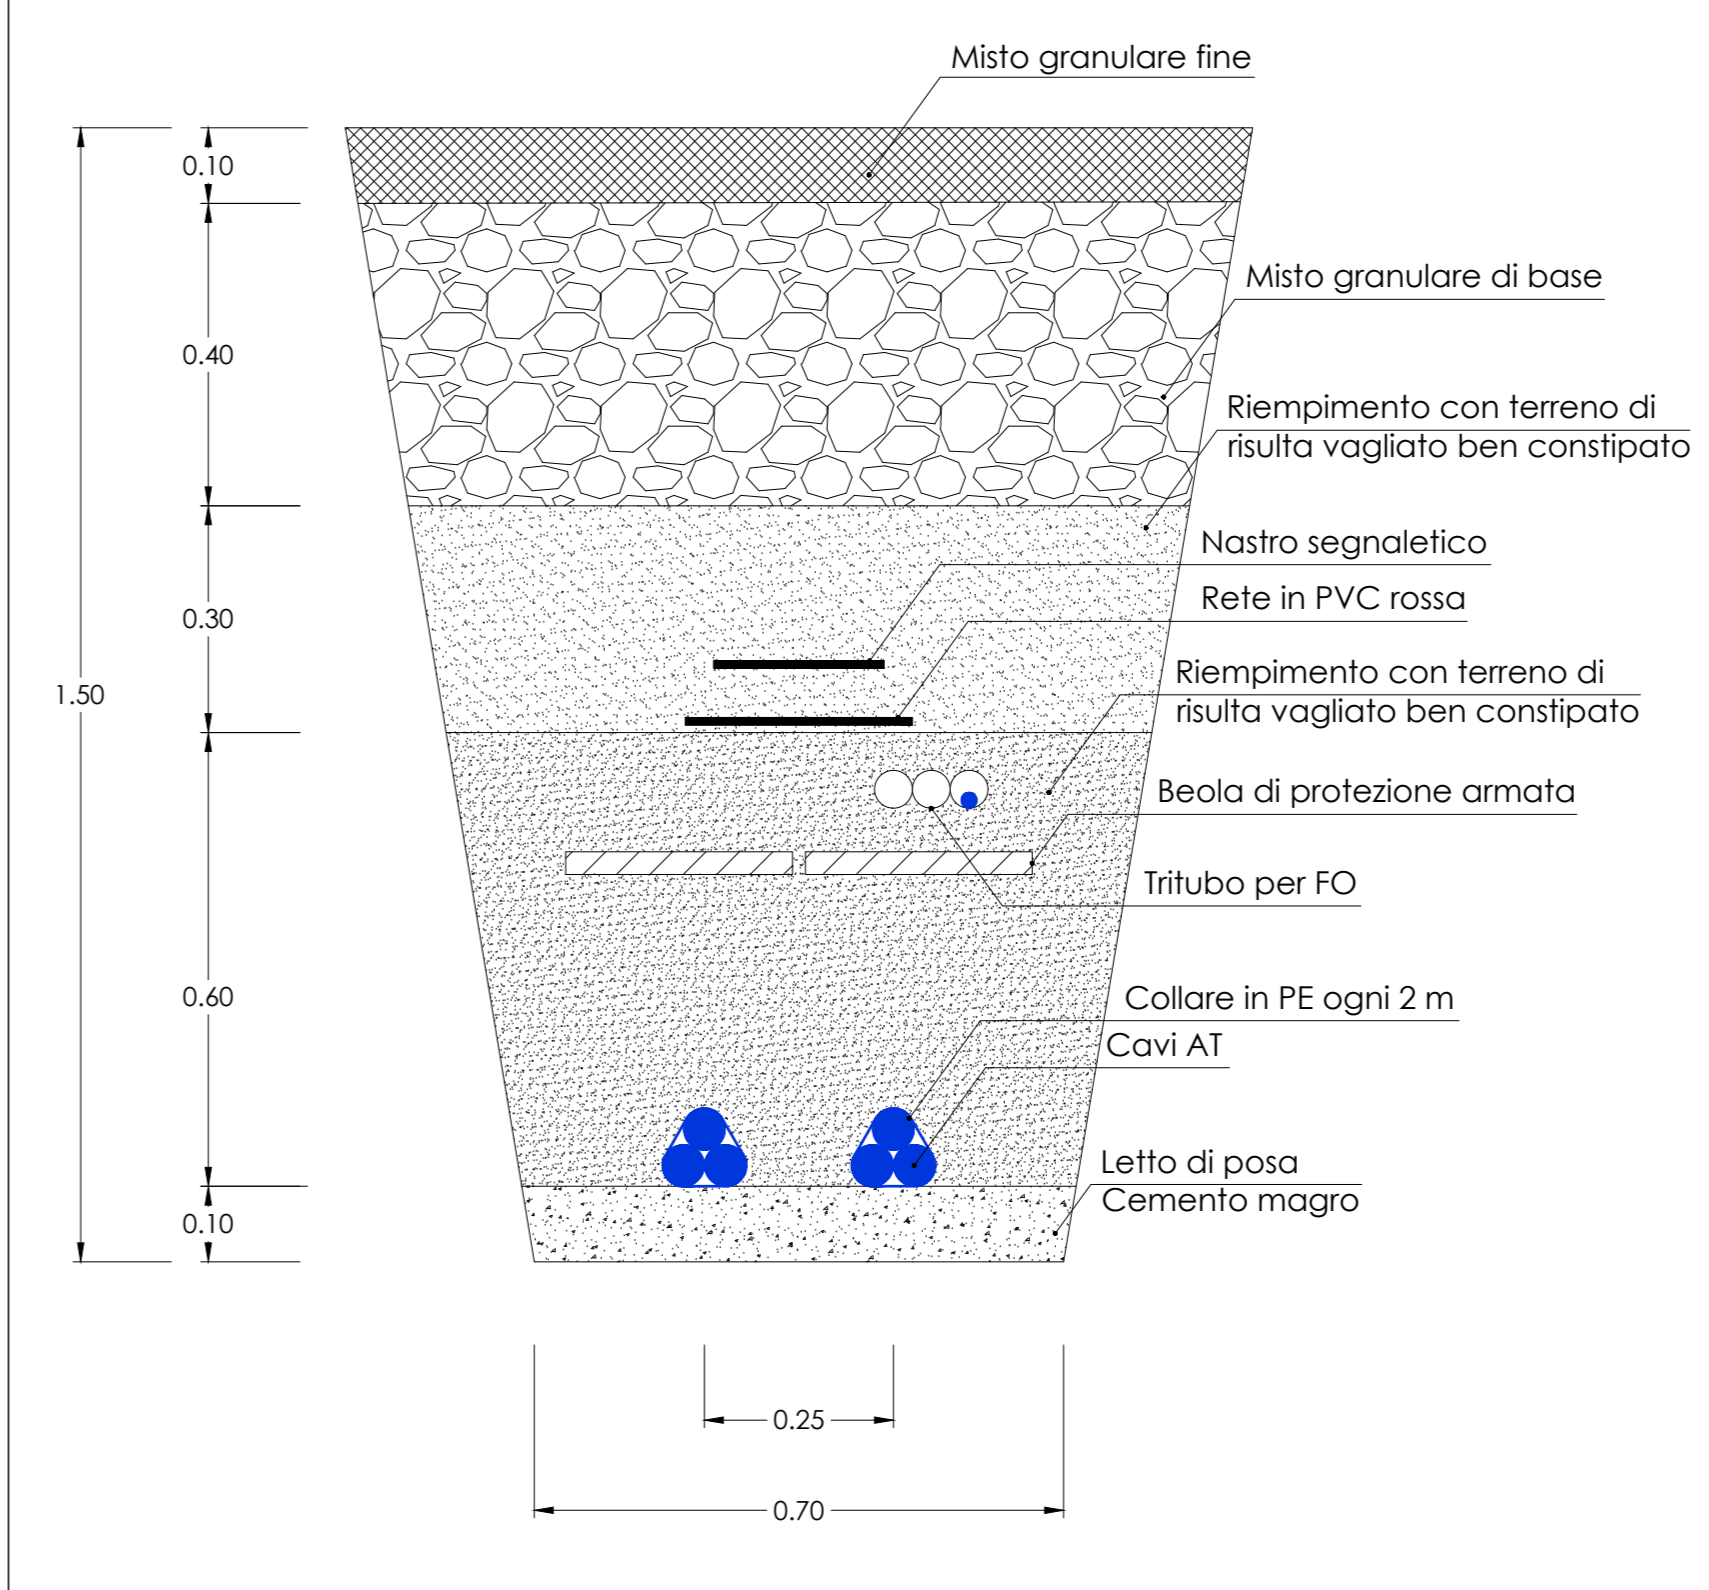

Tipico sezione di posa sotto strada asfaltata
doppia terna cavo unipolare 26/45 kV CU 400 mm²

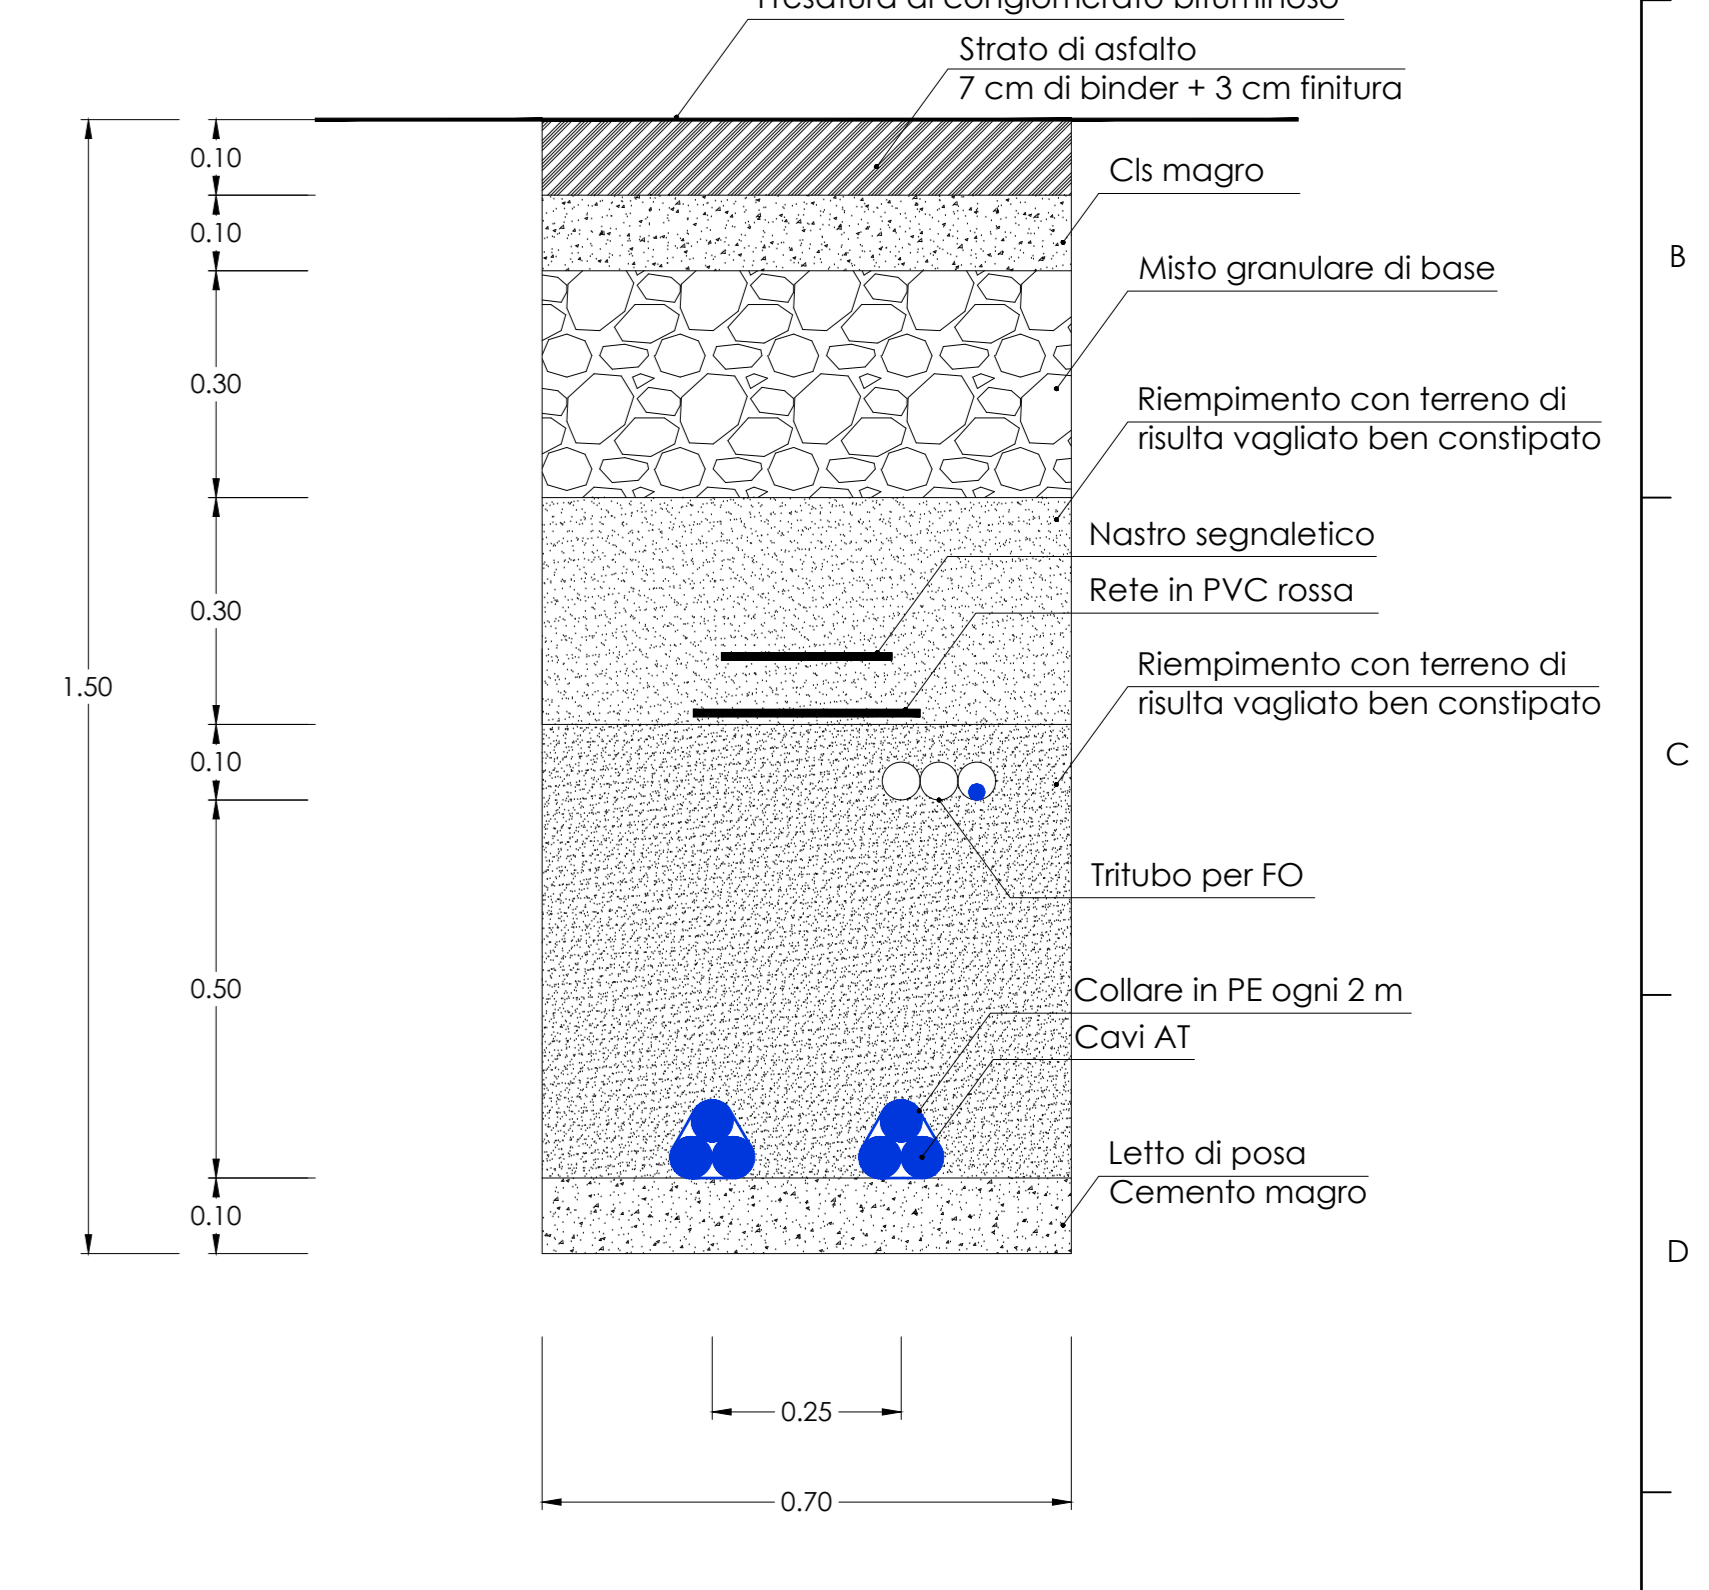

LEGENDA

- Cavidotto interrato in strada asfaltata
- Cavidotto interrato mediante TOC
- Cavidotto interrato in strada sterrata
- Cavidotto interrato in terreno vegetale

OPERE DI RETE PER LA CONNESSIONE 36 kV
IMPIANTO DI PRODUZIONE DA FONTE RINNOVABILE
FOTOVOLTAICA "FATTORIA SOLARE PARADISO"
 UBICATO IN COMUNE DI POIRINO (TO)
 Frazione Ternavasso
 PROCEDURA AUTORIZZATIVA art.12 DLGS N° 387 del 2003

PROGETTO DEFINITIVO
 IMPIANTO DI RETE PER CONNESSIONE
 INQUADRAMENTO SU CARTA TECNICA REGIONALE
 IMPIANTO DI RETE ED IMPIANTO DI UTENZA

IDENTIFICAZIONE ELABORATO						
Livello prog.	Codice Tracciabilità	Tipologia	N° elaborato	N° foglio	NOME FILE	DATA
PD	202001366	03	08	02	PD202001366/008 Inquadramento CTR	Maggio 2023
REVISIONI						
REV.	DATA	DESCRIZIONE	ESEGUITO	VERIFICATO	APPROVATO	
01	05-05-23	Invio PD a Terna S.p.A. per approvazione	Maurizio Vanni	Mario Gianetto	Mario Gianetto	

PROGETTAZIONE:

IL DIRETTORE TECNICO
Mario Gianetto

GESTORE RETE ELETTRICA: **Terna** Driving Energy

RICHIEDENTE: **REN** 176 S.p.A.