


PLANIMETRIA  
scala 1:2.000

**LEGENDA**

- Cavidotto 36kV
- - - Viabilità esistente non censita catastalmente
- - - - Limite foglio catastale

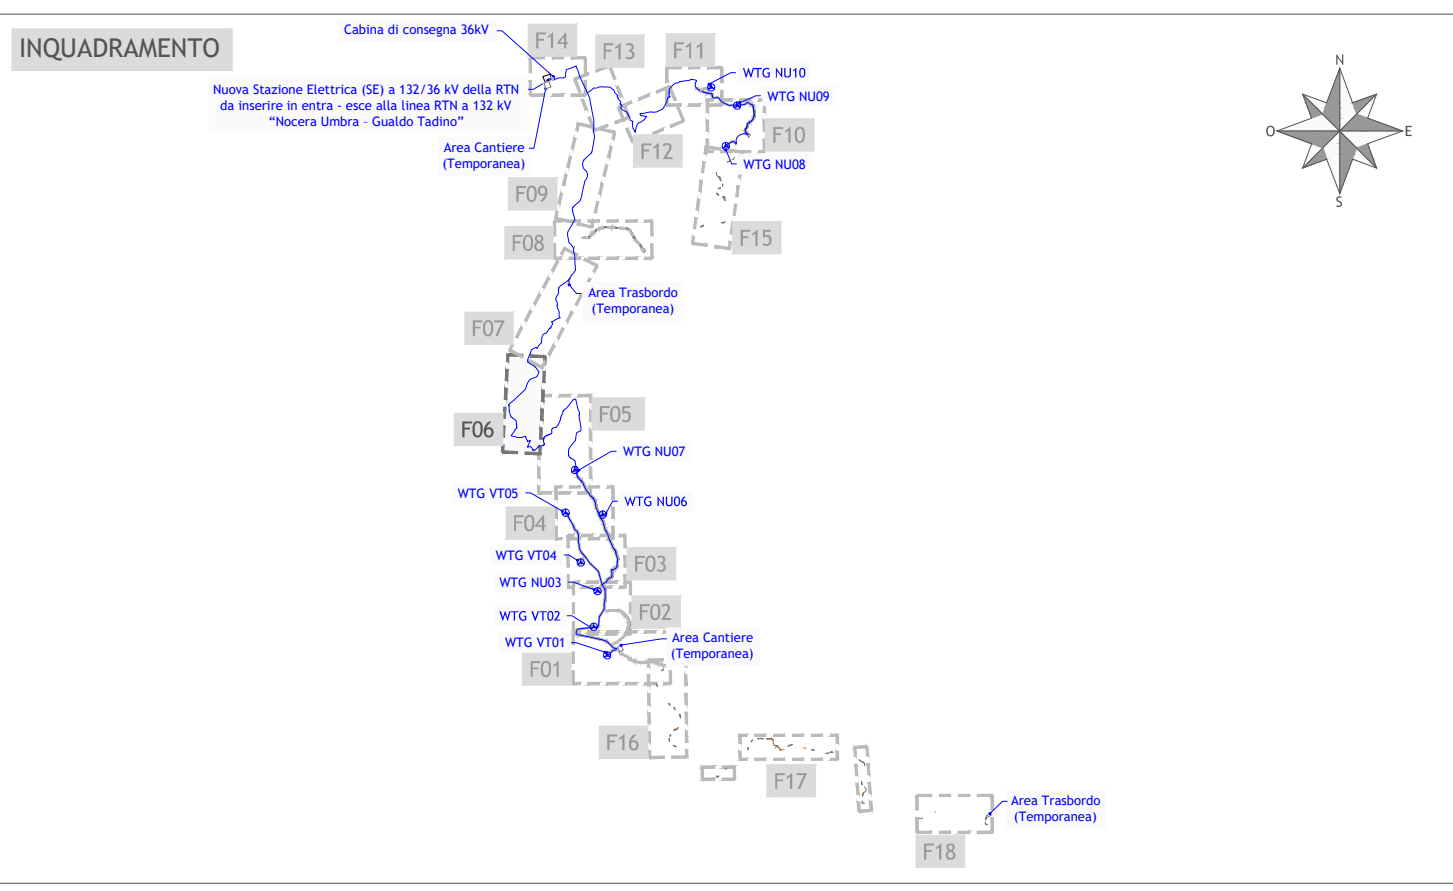

Regione Umbria  
Provincia di Perugia  
Regione Umbria Comuni di Nocera Umbra, Valtopina e Foligno

Impianto Eolico denominato "Monte Busseto" ubicato nel comune di Nocera Umbra (PG) e Valtopina (PG) costituito da 10 (dieci) Aerogeneratori di potenza nominale massima 4.32 MW per un totale di 43,20 MW con relative opere connesse ed infrastrutture indispensabili nei comuni di Nocera Umbra, Valtopina e Foligno (PG)

TITOLO  
PLANIMETRIA DI PROGETTO SU CATASTALE: FOGLIO 6

Scala	Formato Stampa	Numero documento
1:2.000	A2+	
Foglio	Commissa	Fase
1 di 1	234304	D
		Tip. doc.
		D
		Progr. doc.
		0196
		Rev.
		00

Proponente  
**FRI-EL**  
FRI-EL S.p.A.  
Piazza della Rotonda 2  
00186 Roma (RM)  
fri-elspa@legalmail.it  
P. Iva 01652230218  
Cod. Fisc. 07321020153

PROGETTO DEFINITIVO

Progettazione  
**PROGETTO ENERGIA S.R.L.**  
Via Cantale, 302 (Ancona) - Ancona (AN)  
Tel. +39 0543 814113  
www.progettoenergia.it - info@progettoenergia.it  
SERVIZI DI INGEGNERIA INTEGRATI  
INTEGRATED ENGINEERING SERVICES



Sul presente elaborato sussiste il DIRITTO DI PROPRIETA'. Qualsiasi utilizzo non preventivamente autorizzato sarà perseguito ai sensi della normativa vigente.

Rev.	Data	Descrizione revisione	Redatto	Controllato	Approvato
00	05.06.2023	EMISSIONE PER AUTORIZZAZIONE	R. DI PIETRO	G. LO RUSSO	M. LO RUSSO