

F. 87  
PLANIMETRIA  
scala 1:2.000

Comune di Nocera Umbra (PG)

F. 87 F. 77

Comune di Nocera Umbra (PG)

F. 77 F. 69

Comune di Nocera Umbra (PG)

F. 69

F. 87

Comune di Nocera Umbra (PG)

F. 87

F. 89

Comune di Nocera Umbra (PG)


F. 89 F. 78

Comune di Nocera Umbra (PG)

F. 78

**LEGENDA**

- Cavidotto 36kV
- Viabilità esistente non censita catastalmente
- - - - - Limite foglio catastale

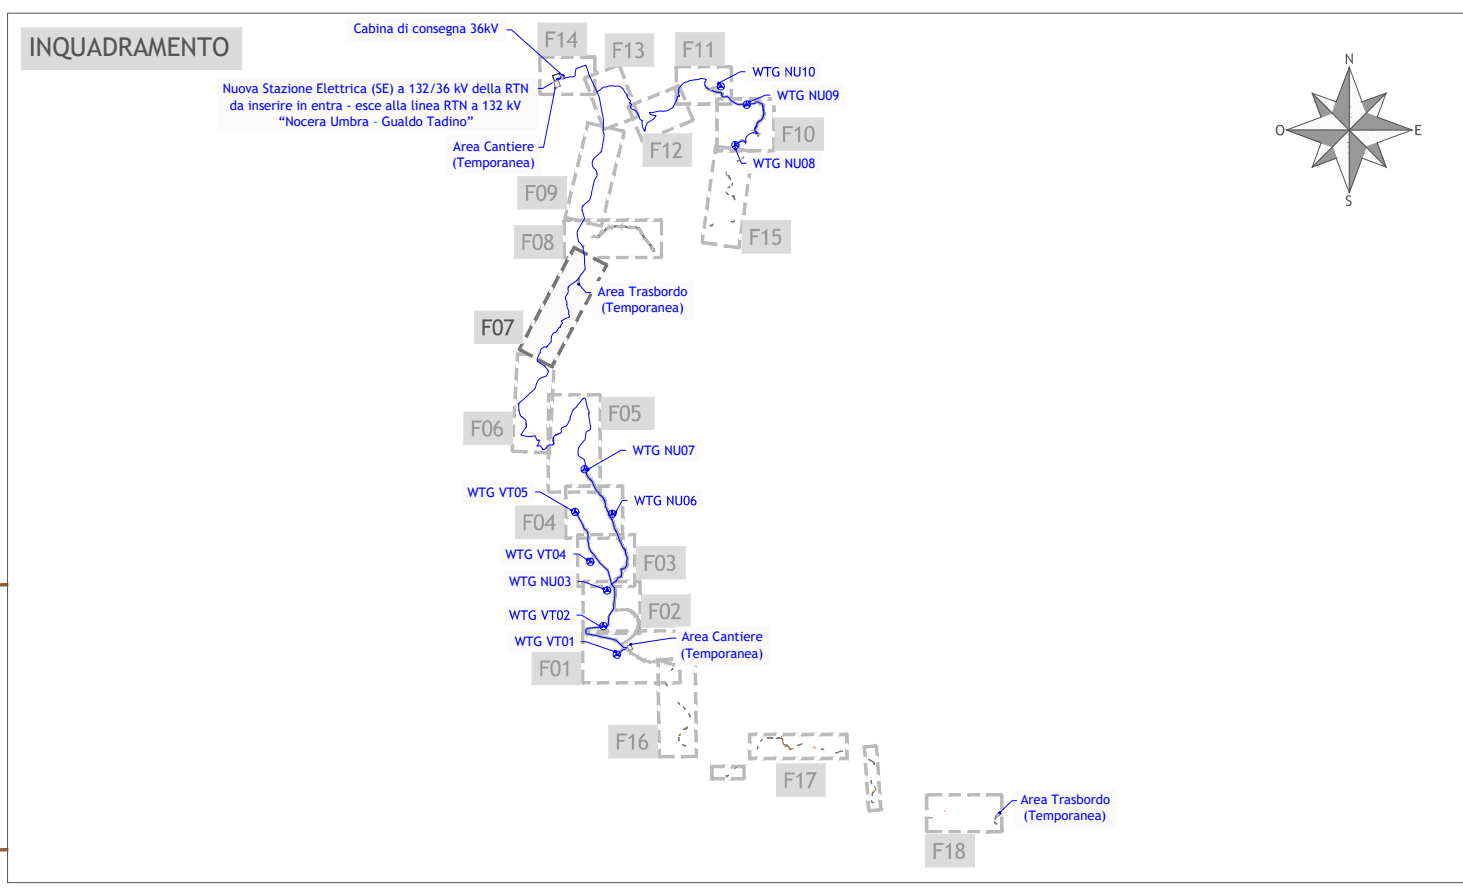

**Regione Umbria**  
Provincia di Perugia  
**Regione Umbria** Comuni di Nocera Umbra, Valtopina e Foligno

Impianto Eolico denominato "Monte Busseto" ubicato nel comune di Nocera Umbra (PG) e Valtopina (PG) costituito da 10 (dieci) Aerogeneratori di potenza nominale massima 4.32 MW per un totale di 43,20 MW con relative opere connesse ed infrastrutture indispensabili nei comuni di Nocera Umbra, Valtopina e Foligno (PG)

TITOLO  
PLANIMETRIA DI PROGETTO SU CATASTALE: FOLGIO 7

Scala	Formato Stampa	Numero documento	Commissa	Fase	Tipo doc.	Prog. doc.	Rev.
1:2.000	A2+		234304	D	D	0197	00
	Foglio						
	1 di 1						

Proprietario  
**FRI-EL**  
FRI-EL S.p.A.  
Piazza della Rotonda 2  
00186 Roma (RM)  
fri-elspa@legalmail.it  
P. Iva 01652230218  
Cod. Fisc. 07321020153

PROGETTO DEFINITIVO

Progettazione  
**PROGETTO ENERGIA S.R.L.**  
Via Castro, 302 | 03021 | Anagni (AV)  
Tel. +39 0773 891212  
www.progettoenergia.it | info@progettoenergia.it  
SERVIZIO DI INGEGNERIA INTEGRATI  
PROGETTAZIONE E PROGETTO



Sul presente elaborato sussiste il DIRITTO DI PROPRIETA'. Qualsiasi utilizzo non preventivamente autorizzato sarà perseguito ai sensi della normativa vigente.

Rev.	Data	Descrizione revisione	Redatto	Correlato	Approvato
00	05.06.2023	EMISSIONE PER AUTORIZZAZIONE	R. DI PIETRO	G. LO RUSSO	M. LO RUSSO