


PLANIMETRIA  
scala 1:2.000

**LEGENDA**

- Cavidotto 36kV
- Nuova viabilità
- Limite foglio catastale

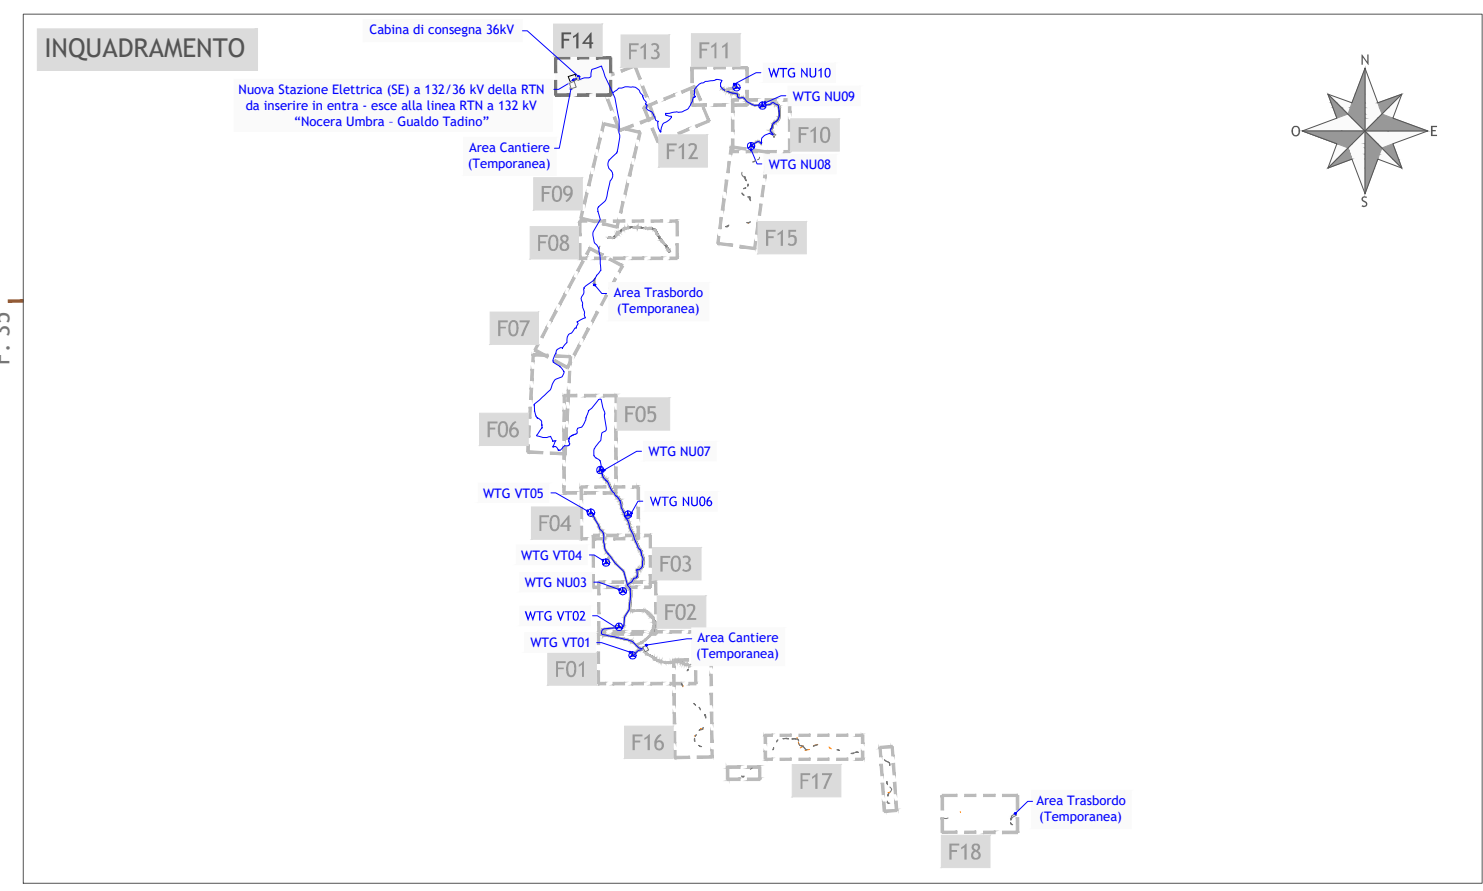

**Regione Umbria**  
 Provincia di Perugia  
 Comuni di Nocera Umbra, Valtopina e Foligno

Impianto Eolico denominato "Monte Busseto" ubicato nel comune di Nocera Umbra (PG) e Valtopina (PG) costituito da 10 (dieci) Aerogeneratori di potenza nominale massima 4.32 MW per un totale di 43,20 MW con relative opere connesse ed infrastrutture indispensabili nei comuni di Nocera Umbra, Valtopina e Foligno (PG)

**PLANIMETRIA DI PROGETTO SU CATASTALE: FOGLIO 14**

Scala	Formato Stampa	Numero documento
1:2.000	AZ+	
	Foglio	Commessa
	1 di 1	234304
		Fase
		D
		Tipo doc.
		D
		Progr. doc.
		0204
		Rev.
		00

**FRI-EL**  
 FRI-EL S.p.A.  
 Piazza della Rotonda 2  
 00186 Roma (RM)  
 fri-elspa@legalmail.it  
 P. Iva 01652230218  
 Cod. Fisc. 07321020153

**PROGETTO DEFINITIVO**

Progettazione: **PROGETTO ENERGIA S.R.L.**  
 Via Cardito, 202 | 83031 | Ariano Irpino (AV)  
 Tel. +39 0825 891313  
 www.progettoenergia.biz - info@progettoenergia.biz  
 SERVIZI DI INGEGNERIA INTEGRATI  
 INTEGRATED ENGINEERING SERVICES

Progettista: **MASSIMO LO RUSSO**  
 ISCRITTO ALL'ALBO PROFESSIONALE  
 COL. N. 1555  
 ONI 13/2010

Sul presente elaborato sussiste il DIRITTO DI PROPRIETA'. Qualsiasi utilizzo non preventivamente autorizzato sarà perseguito ai sensi della normativa vigente.

Rev.	Data	Descrizione revisione	Redatto	Controllato	Approvato
00	05.06.2023	EMISSIONE PER AUTORIZZAZIONE	L. CONTE R. DI PIETRO	G. LO RUSSO	M. LO RUSSO