


LEGENDA

- Linea esistente da interrare
- Viabilità di costruzione
- Limite foglio catastale

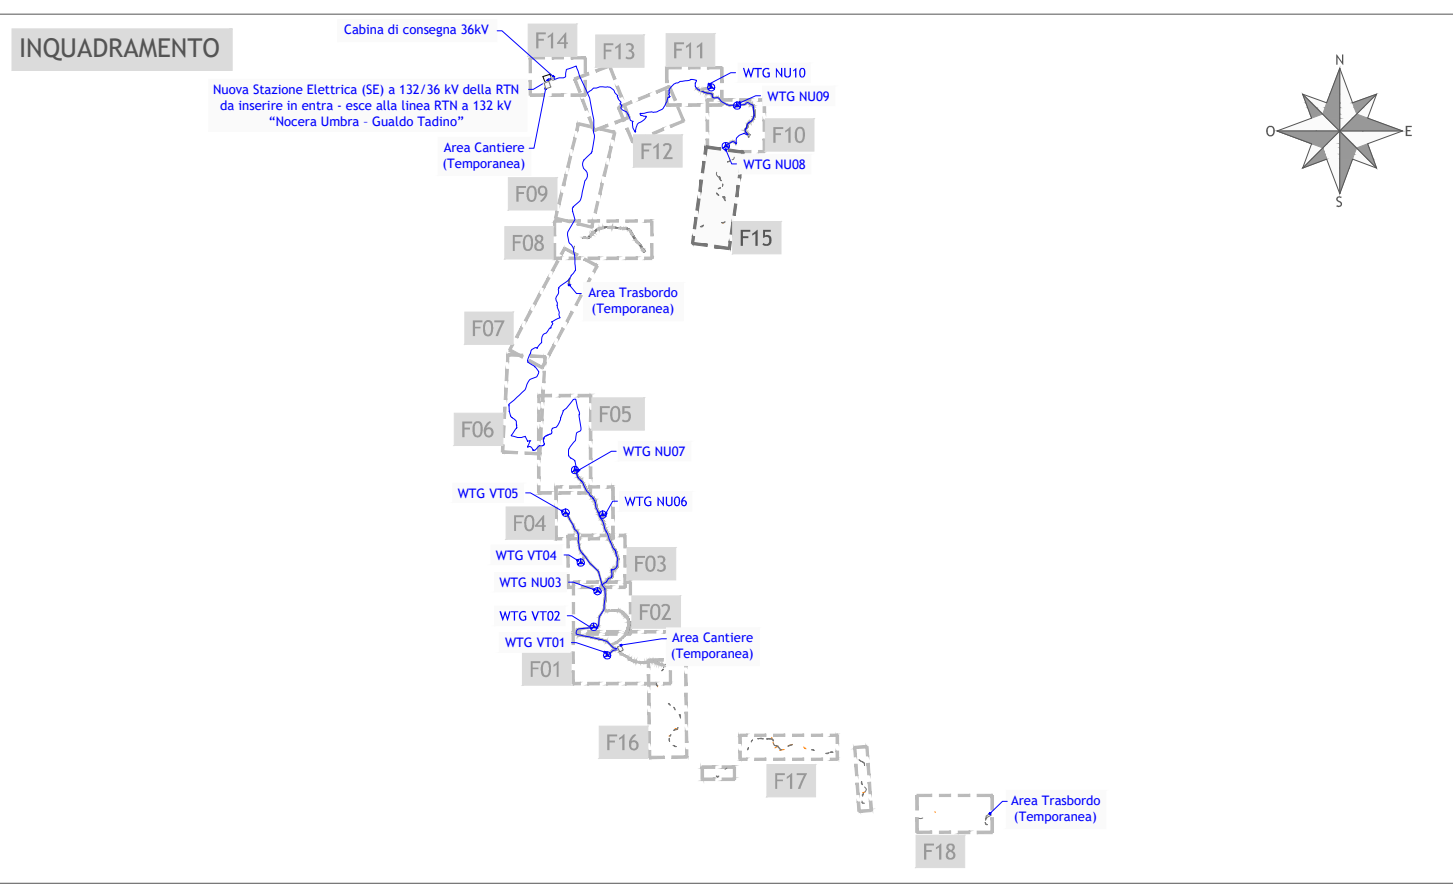

Regione Umbria
 Provincia di Perugia
 Regione Umbria Comuni di Nocera Umbra, Valtopina e Foligno

Impianto Eolico denominato "Monte Busseto" ubicato nel comune di Nocera Umbra (PG) e Valtopina (PG) costituito da 10 (dieci) Aerogeneratori di potenza nominale massima 4.32 MW per un totale di 43.20 MW con relative opere connesse ed infrastrutture indispensabili nei comuni di Nocera Umbra, Valtopina e Foligno (PG)

TITOLO
 PLANIMETRIA DI PROGETTO SU CATASTALE: FOGLIO 15

Scala	Formato Stampa	Numero documento
1:2.000	A2+	
	Foglio	Commissa
	1 di 1	234304
		Fase
		D
		Tipo doc.
		D
		Progr. doc.
		0205
		Rev.
		00

Proponente

FRI-EL
 FRI-EL S.p.A.
 Piazza della Rotonda 2
 00186 Roma (RM)
 fri-elspa@legalmail.it
 P. Iva 01652230218
 Cod. Fisc. 07321020153

PROGETTO DEFINITIVO

Progettazione

PROGETTO ENERGIA S.R.L.
 Via Cavallotti, 100/10001 - Ancona (AN) - Italia
 Tel. +39 051 811313
 www.progettoenergia.it - info@progettoenergia.it
 SERVIZI DI INGEGNERIA INTEGRATI
 INTEGRATED ENGINEERING SERVICES

Progettista

ING. MASSIMO LO RUSSO
 ISCRITTO ALL'ALBO PROFESSIONALE COL. N. 1555

Sul presente elaborato sussiste il DIRITTO DI PROPRIETA'. Qualsiasi utilizzo non preventivamente autorizzato sarà perseguito ai sensi della normativa vigente.

Rev.	Data	Descrizione revisione	Redatto	Controlato	Approvato