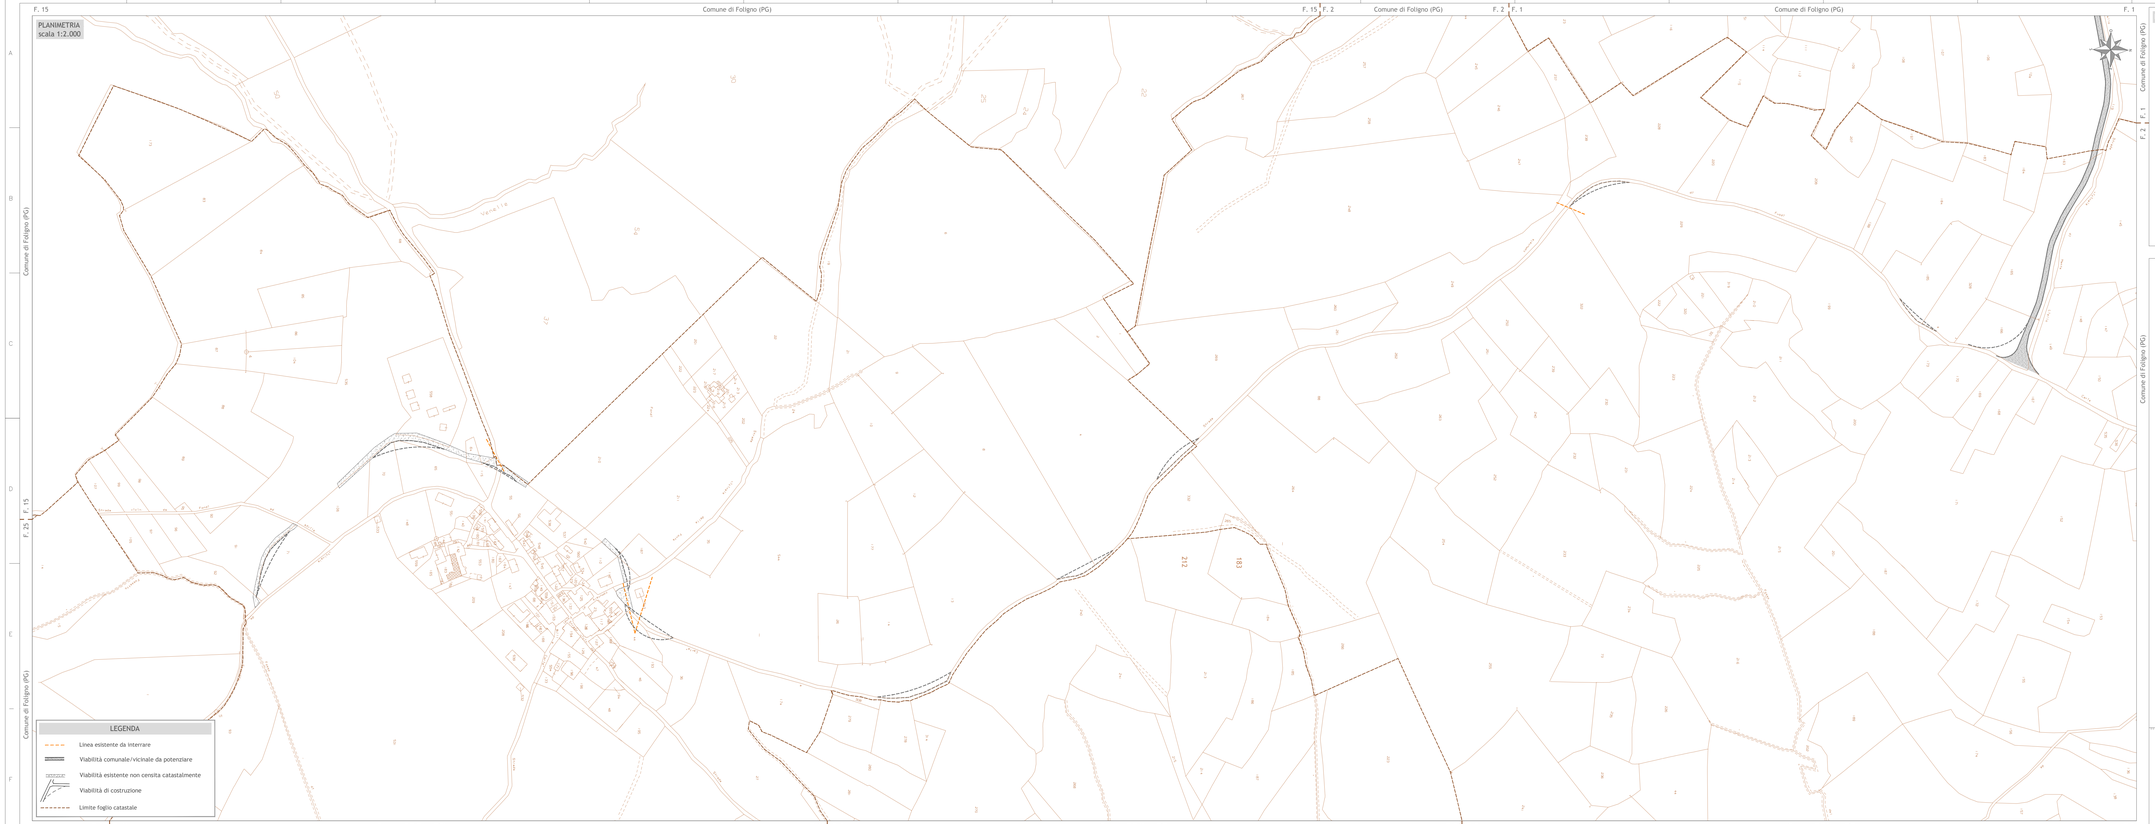

INQUADRAMENTO

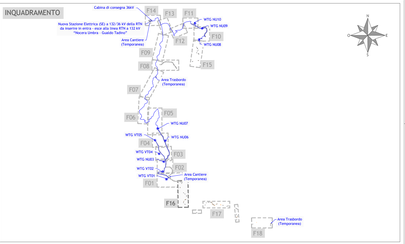

Regione Umbria
Provincia di Perugia
Comuni di Nocera Umbra, Valtopina e Foligno

Impianto Eolico denominato "Monte Busseto" ubicato nel comune di Nocera Umbra (PG) e Valtopina (PG) costituito da 10 (dieci) Aerogeneratori di potenza nominale massima 4.32 MW per un totale di 43,20 MW con relative opere connesse ed infrastrutture indispensabili nei comuni di Nocera Umbra, Valtopina e Foligno (PG)

Titolo

PLANIMETRIA DI PROGETTO SU CATASTALE: FOGLIO 16

Scala	Formato Stampa	Numero documento				
1:2.000	A2+	Commessa	Fase	Tipo doc.	Progr. doc.	Rev.
	Foglio 1 di 1	2 3 4 3 0 4	D	D	0 2 0 6	0 0

Proponente

FRI-EL S.p.A.
Piazza della Rotonda 2
00186 Roma (RM)
fri-elspa@legalmail.it
P. Iva 01652230218
Cod. Fisc. 07321020153

PROGETTO DEFINITIVO

Progettazione

PROGETTO ENERGIA S.R.L.
Via Cardito, 202 / 65015 - Alanno Scalo (PE)
Tel. +39 0859 953133 - info@progettoenergia.eu - info@ingegneriaenergia.eu
SERVIZI DI INGEGNERIA INTEGRATA

Progettista

Ingegnere Massimo De Rosso
Iscritto all'Ordine degli Ingegneri della Prov. di Pescara al n. 1555

Sul presente elaborato sussiste il DIRITTO di PROPRIETA'. Qualsiasi utilizzo non preventivamente autorizzato sarà perseguito ai sensi della normativa vigente.

Rev.	Data	Descrizione revisione	Redatto	Controllato	Approvato

PE—Mod. A2