


PLANIMETRIA
scala 1:2.000

LEGENDA

- Linea esistente da interrare
- Viabilità esistente non censita catastalmente
- Viabilità di costruzione
- Limite foglio catastale

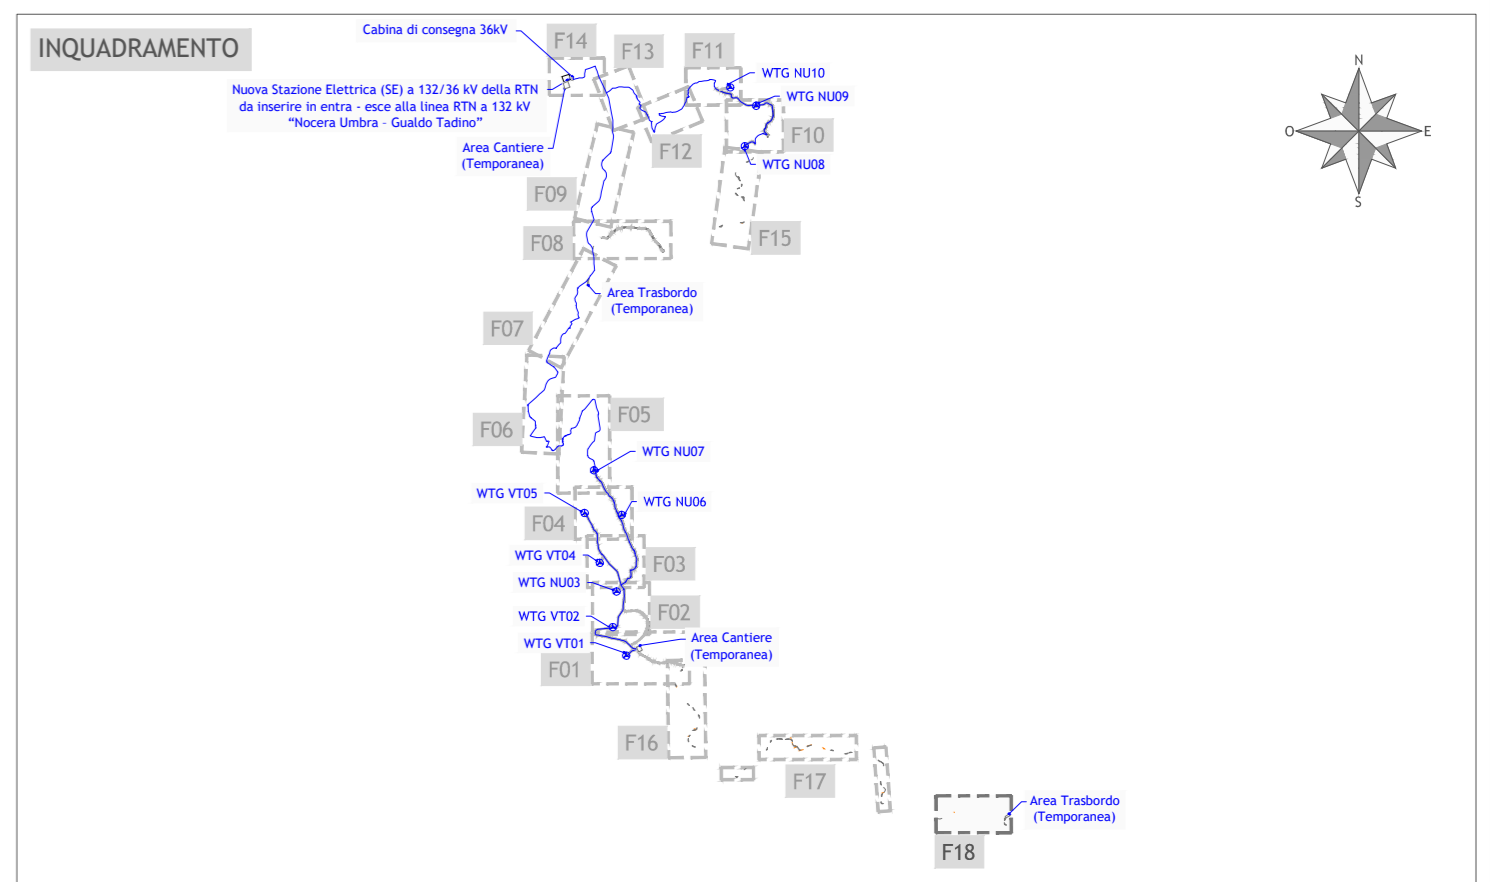

Regione Umbria
Provincia di Perugia
Comuni di Nocera Umbra, Valtopina e Foligno

Impianto Eolico denominato "Monte Busseto" ubicato nel comune di Nocera Umbra (PG) e Valtopina (PG) costituito da 10 (dieci) Aerogeneratori di potenza nominale massima 4.32 MW per un totale di 43,20 MW con relative opere connesse ed infrastrutture indispensabili nei comuni di Nocera Umbra, Valtopina e Foligno (PG)

TITOLO
PLANIMETRIA DI PROGETTO SU CATASTALE: FOLGIO 18

Scala	Formato Stampa	Numero documento
1:2.000	A2+	
	Foglio	Commissa
	1 di 1	234304
		Fase
		D
		Tip. doc.
		D
		Progr. doc.
		0208
		Rev.
		00

Proponente
FRI-EL
FRI-EL S.p.A.
Piazza della Rotonda 2
00186 Roma (RM)
fri-elspa@legalmail.it
P. Iva 01652230218
Cod. Fisc. 07321020153

PROGETTO DEFINITIVO

Progettazione
PROGETTO ENERGIA S.R.L.
Via Cardillo, 202 | 80031 | Ariano Irpino (AV)
Tel. +39 0824 891212
www.progettoenergia.biz - info@progettoenergia.biz
SERVIZI DI INGEGNERIA INTEGRATI

Progettista
MASSIMO LO RUSSO
INGEGNERE
ISCRITTO ALL'ALBO
DEI PROFESSIONISTI
CON N. 1555

Sul presente elaborato sussiste il DIRITTO di PROPRIETA'. Qualsiasi utilizzo non preventivamente autorizzato sarà perseguito ai sensi della normativa vigente.

Rev.	Data	Descrizione revisione	Redatto	Controllato	Approvato
00	05.06.2023	EMISSIONE PER AUTORIZZAZIONE	L. CONTI R. DI PIETRO	G. LO RUSSO	M. LO RUSSO