


PLANIMETRIA  
scala 1:10.000

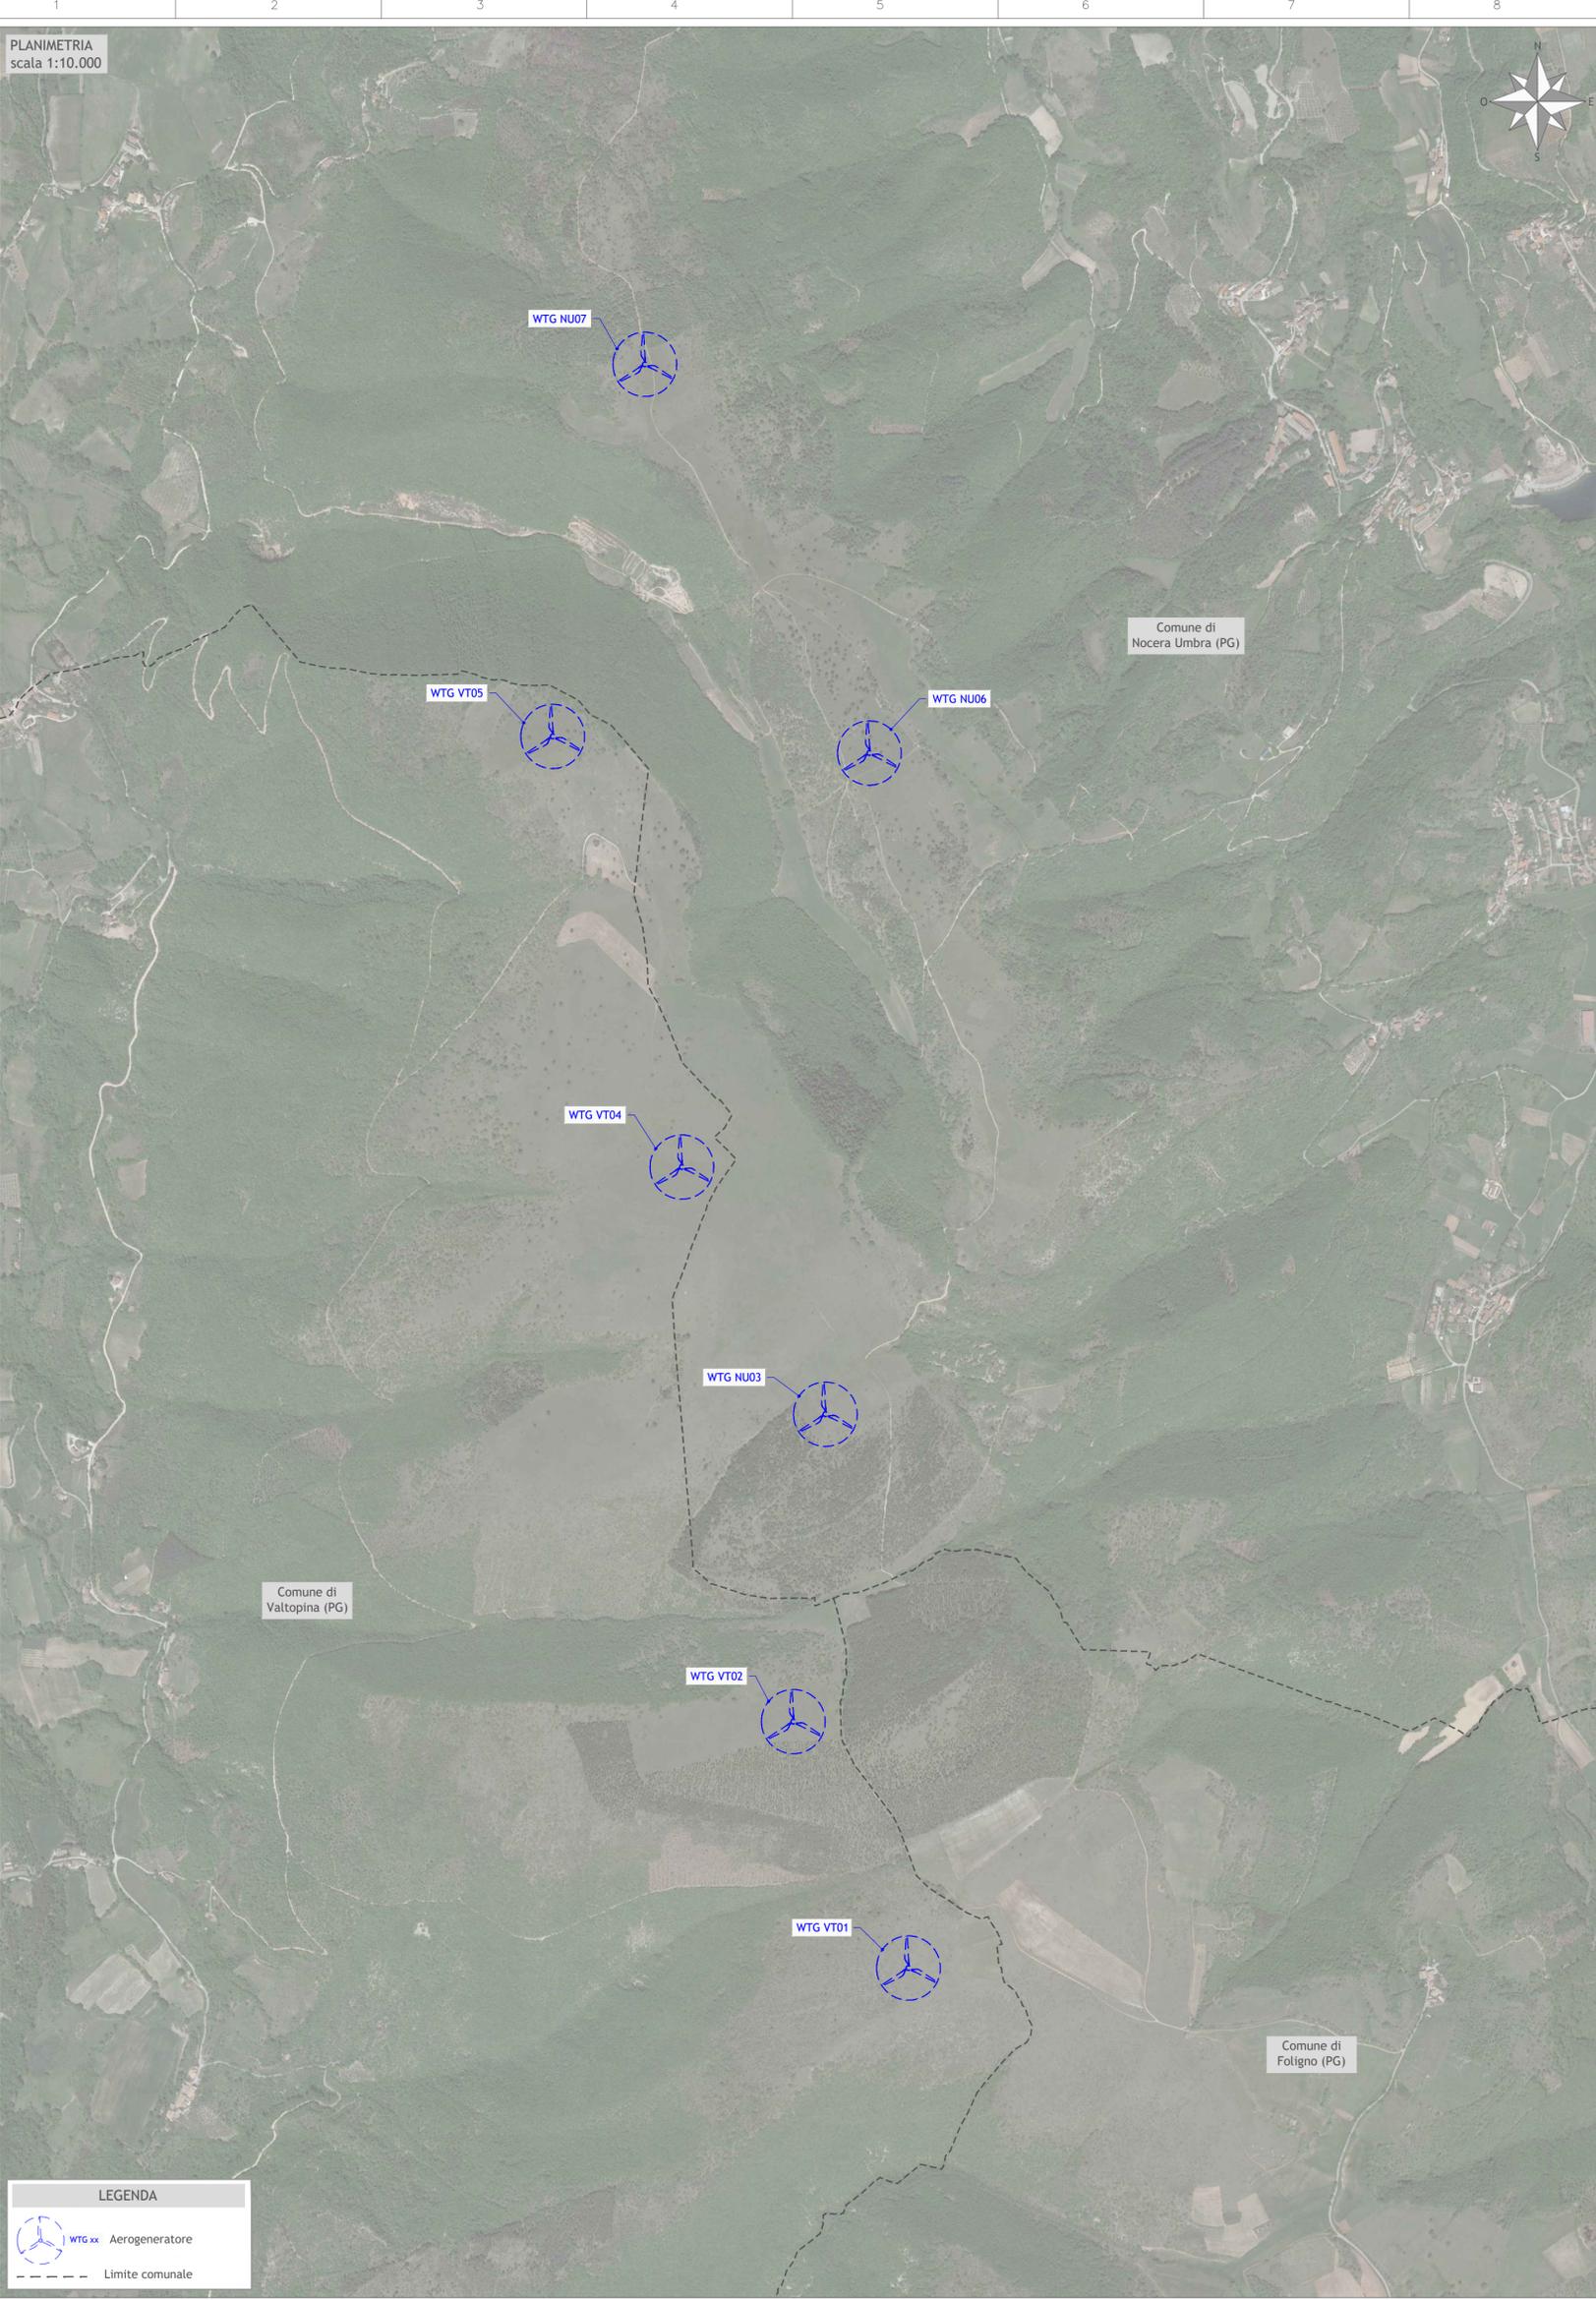

**LEGENDA**

WTG xx Aerogeneratore

Limite comunale

PLANIMETRIA  
scala 1:10.000



**LEGENDA**

WTG xx Aerogeneratore

Limite regionale

**Regione Umbria**  
Provincia di Perugia  
Comuni di Nocera Umbra, Valtopina e Foligno

Impianto Eolico denominato "Monte Busseto" ubicato nel comune di Nocera Umbra (PG) e Valtopina (PG) costituito da 10 (dieci) Aerogeneratori di potenza nominale massima 4.32 MW per un totale di 43,20 MW con relative opere connesse ed infrastrutture indispensabili nei comuni di Nocera Umbra, Valtopina e Foligno (PG)

Titolo  
**PLANIMETRIA DELLO STATO ATTUALE ATTESTANTE LE CONDIZIONI DEL SITO PRIMA DELL'INTERVENTO**

Scala	Formato Stampa	Numero documento				
1:10.000	A1-	Commissa	Fase	Tipo doc.	Progr. doc.	Rev.
	Foglio	234304	D	D	0152	00
		1 di 1				

Proponente

**FRI-EL**

FRI-EL S.p.A.  
Piazza della Rotonda 2  
00186 Roma (RM)  
fri-elspa@legalmail.it  
P. Iva 01652230218  
Cod. Fisc. 07321020153

**PROGETTO DEFINITIVO**

Progettazione

**PROGETTO ENERGIA S.R.L.**  
Via Cardito, 210 | 63031 | Asiano Irpino (AV)  
Tel. +39 0829 891313  
www.progettoenergia.biz - info@progettoenergia.biz

SERVIZI DI INGEGNERIA INTEGRATI  
INTEGRATED ENGINEERING SERVICES

Progettista

Sul presente elaborato sussiste il DIRITTO di PROPRIETA'. Qualsiasi utilizzo non preventivamente autorizzato sarà perseguito ai sensi della normativa vigente.

Rev.	Data	Descrizione revisione	Redatto	Controllato	Approvato
00	05.06.2022	EMISSIONE PER AUTORIZZAZIONE	L. CONTE	D. LO RUSSO	M. LO RUSSO