

SISTEMA DELLE EMERGENZE DEL PATRIMONIO STORICO E ARCHITETTONICO / SYSTEME DES FONDAMENTAUX DU PATRIMOINE STORIQUE ET ARCHITECTONIQUE

- Beni vincolati
- Centri storici - Centres historiques
- SISTEMA DELLA FRUIZIONE TURISTICA / SYSTEME DE L'EXPLOITATION AU NIVEAU TOURISTIQUE**
- Centri turistici d'interesse provinciale - Centres touristiques d'intérêt provincial
- Percorsi turistico-culturali - Parcours touristique-culturels
- Piste ciclabili individuate dal PTC - Pistes cyclables identifiées par PTC
- Sentieri accatastati - Sentiers repertoriés sur cadastres

SISTEMA DELLE EMERGENZE DEL PATRIMONIO AGRICOLO E NATURALISTICO / SYSTEME DES FONDAMENTAUX DU PATRIMOIN AGRICOLE ET NATURALISTIQUE



- Aree a vigneti, frutteti e nocciolati - Zones a vignes, arbres fruitiers, noisetiers
- Aree boscate - Zones boisées
- AREE DELLA RETE NATURA 2000 - ZONE DU RESEAU NATURA 2000**
- IT1120013 Isolotto del Ritano (Dora Baltea)
- AREE PROTETTE - ZONES PROTEGEES**
- Area contigua della fascia fluviale del Po-tratto torinese
- Riserva Naturale Speciale dell'Isolotto del Ritano

- Punti di ripresa fotografica - Points de vue photographique
- Aperture visuali - Ouverture du paysage


- VISTE PAESAGGISTICHE / VUES PAYSAGERES**
- Cava di Caprie dal Castello del Conte Verde
 - Cava di Caprie dalla linea storica
 - Vista dalla Sacra di S. Michele
 - Zona nord della cava di Torrazza Piemonte - Vista da sud
 - Cava di Torrazza Piemonte - Vista da sud
- PATRIMONIO STORICO-ARCHITETTONICO / PATRIMOINE HISTORIQUE - ARCHITECTURAL**
- Piazza S. Rocco e chiesa (Caprie)
 - Parrocchia San Pancrazio (Caprie)
 - Cappella Madonna del Castello
 - Castello del Conte Verde
 - Sacra di San Michele
 - Isolotto del Ritano

ELEMENTI DI PROGETTO - ELEMENTS DE PROJET


- Area studio - Zone étude
- Fase di cantiere - Chantier**
- Raccordo ferroviario - Raccordement ferroviaire
- Nastri trasportatori - Convoyeurs
- Cantiere - Chantier
- Siti di deposito - Sites de stockage

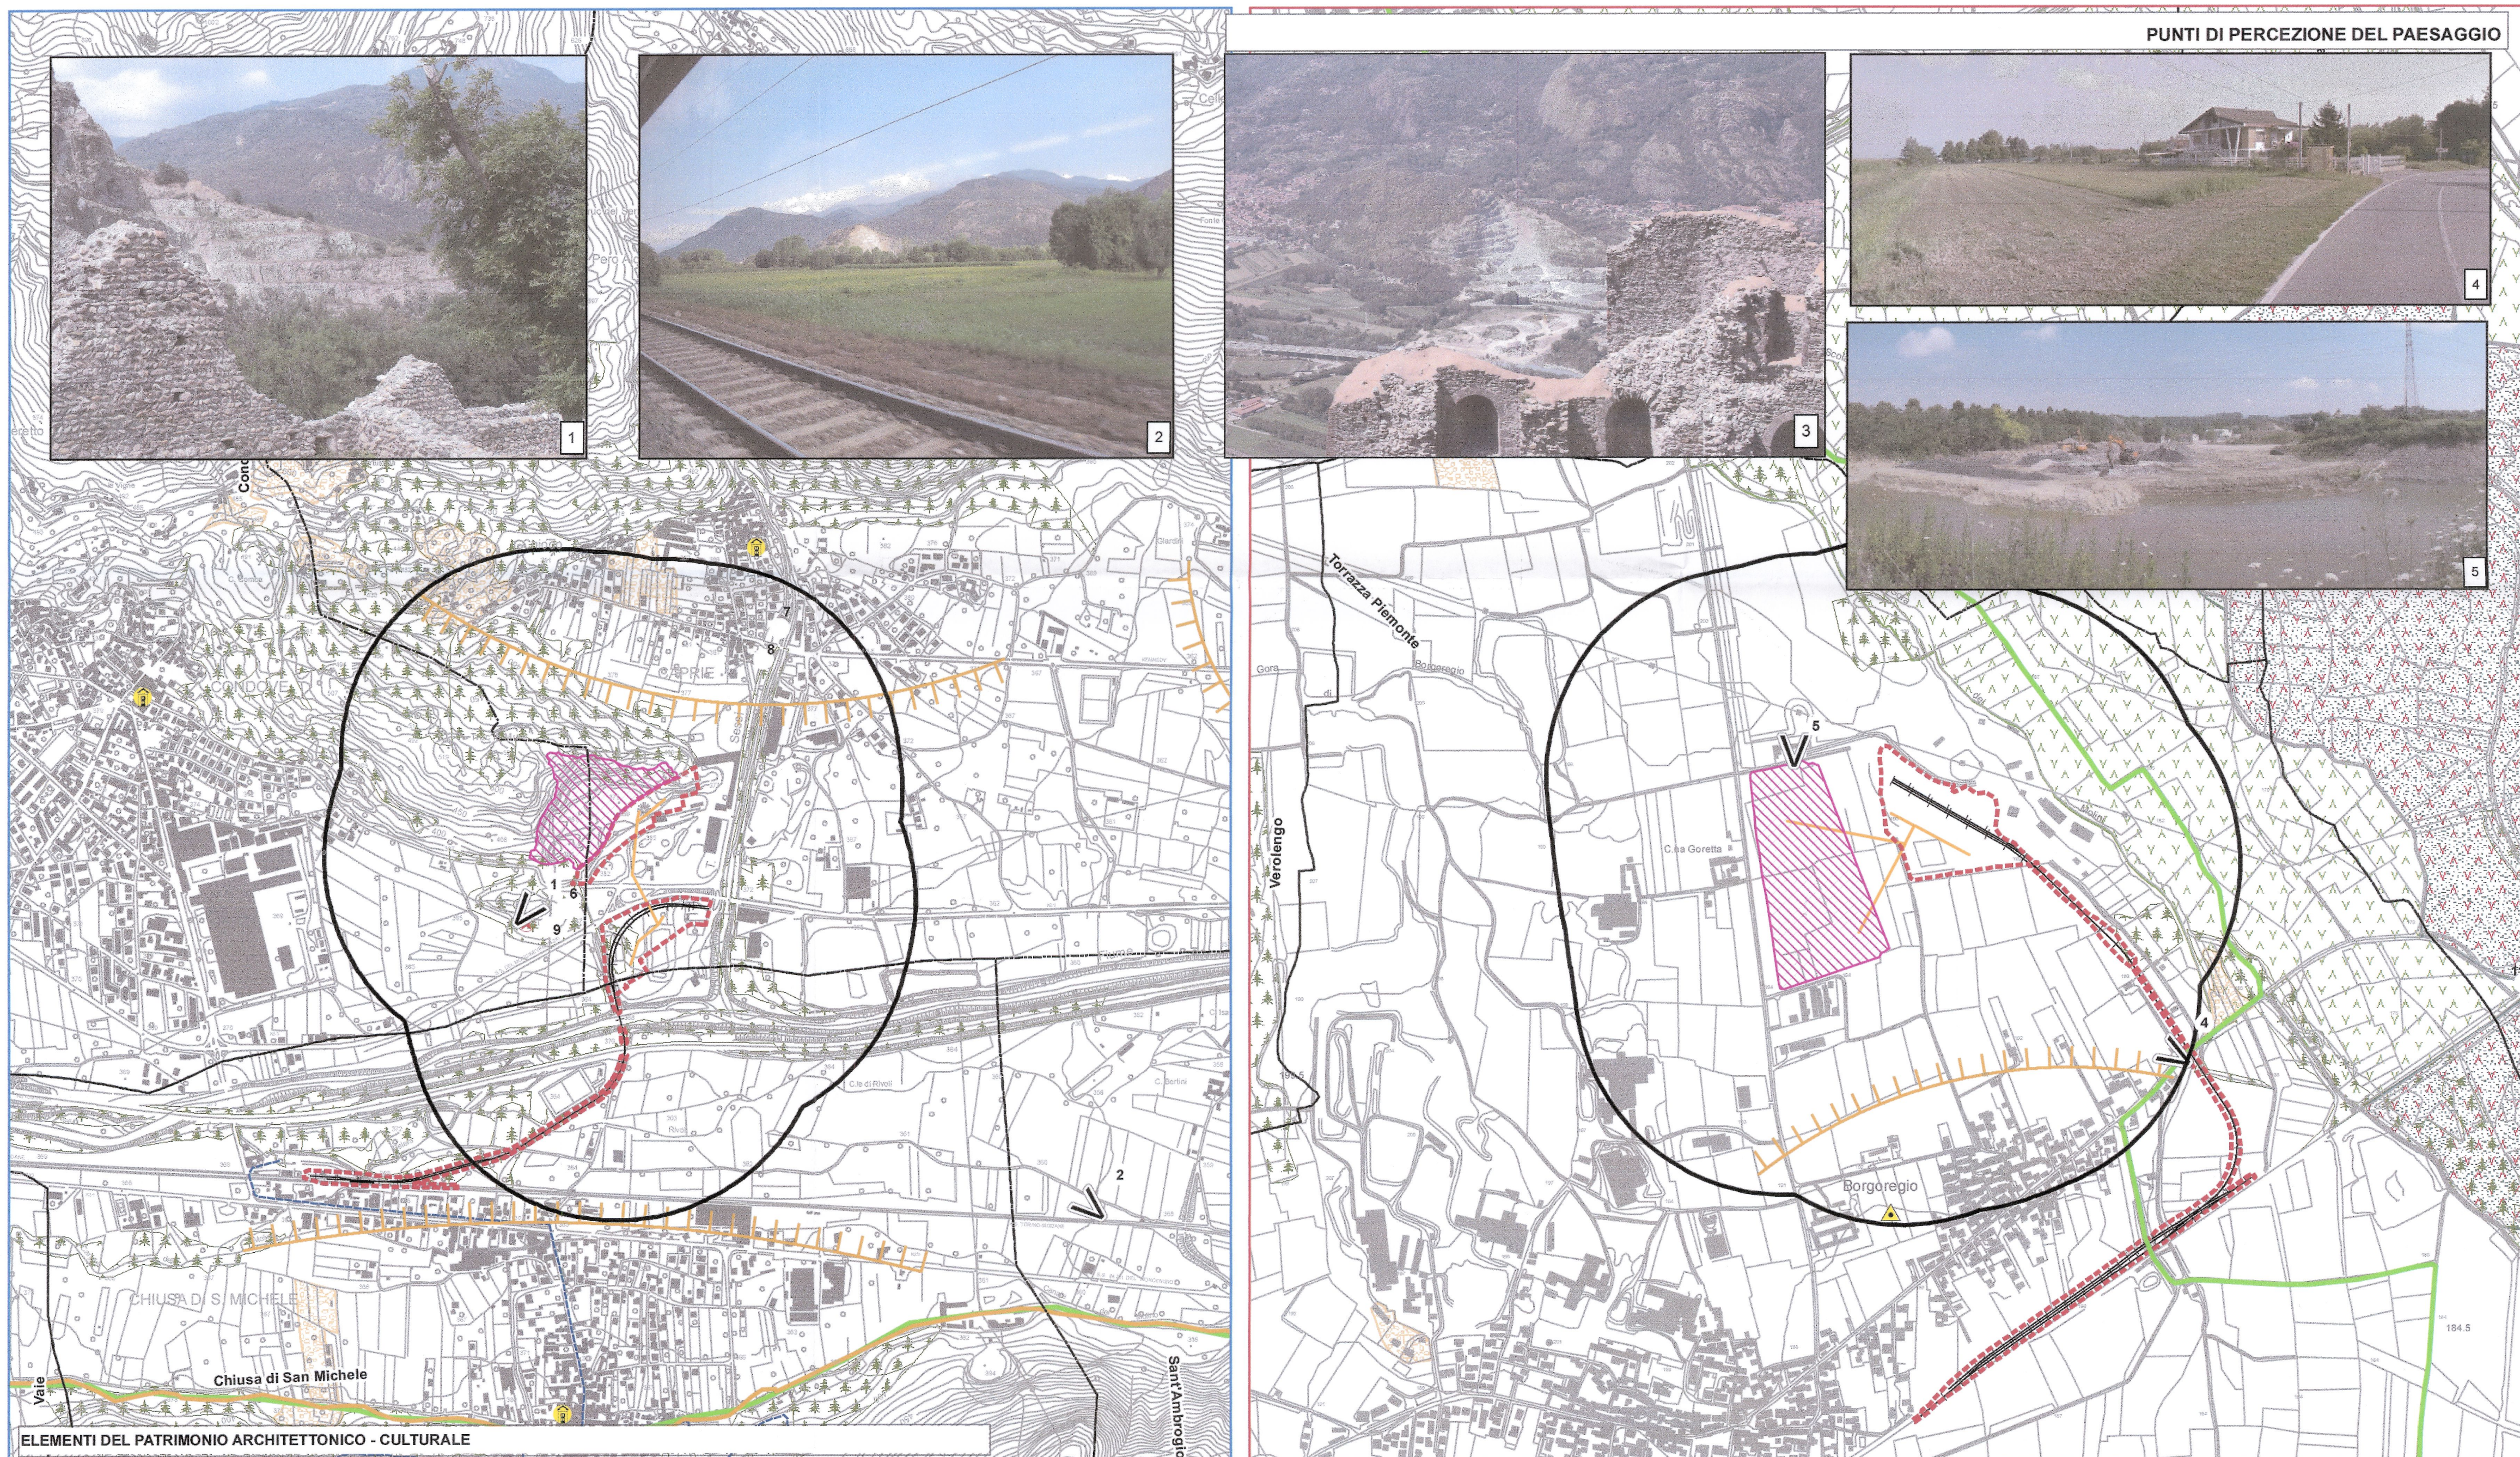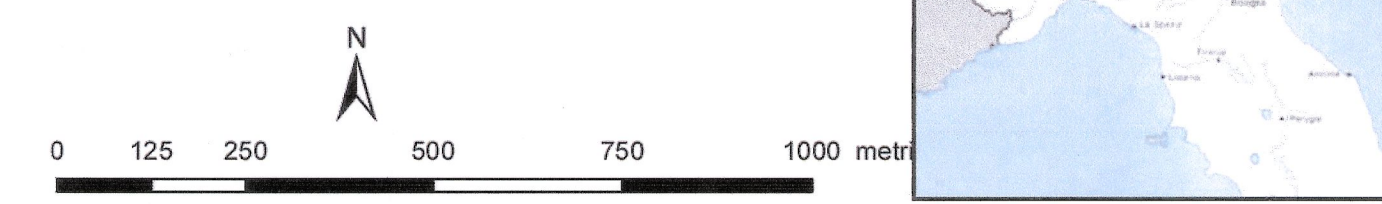

PUNTI DI PERCEZIONE DEL PAESAGGIO

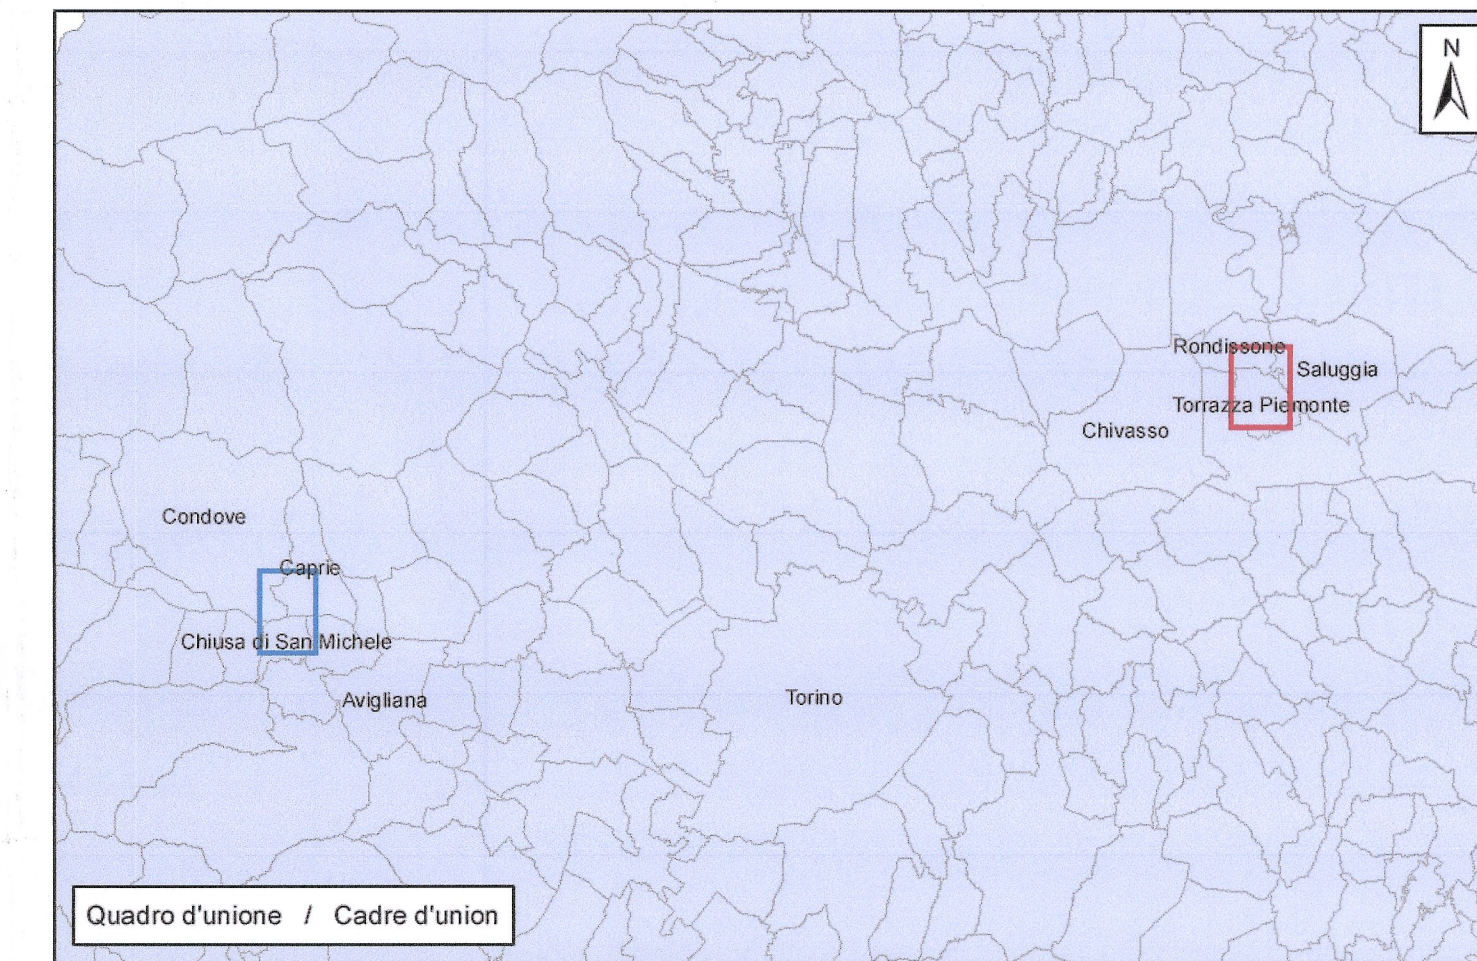

ELEMENTI DEL PATRIMONIO ARCHITETTONICO - CULTURALE

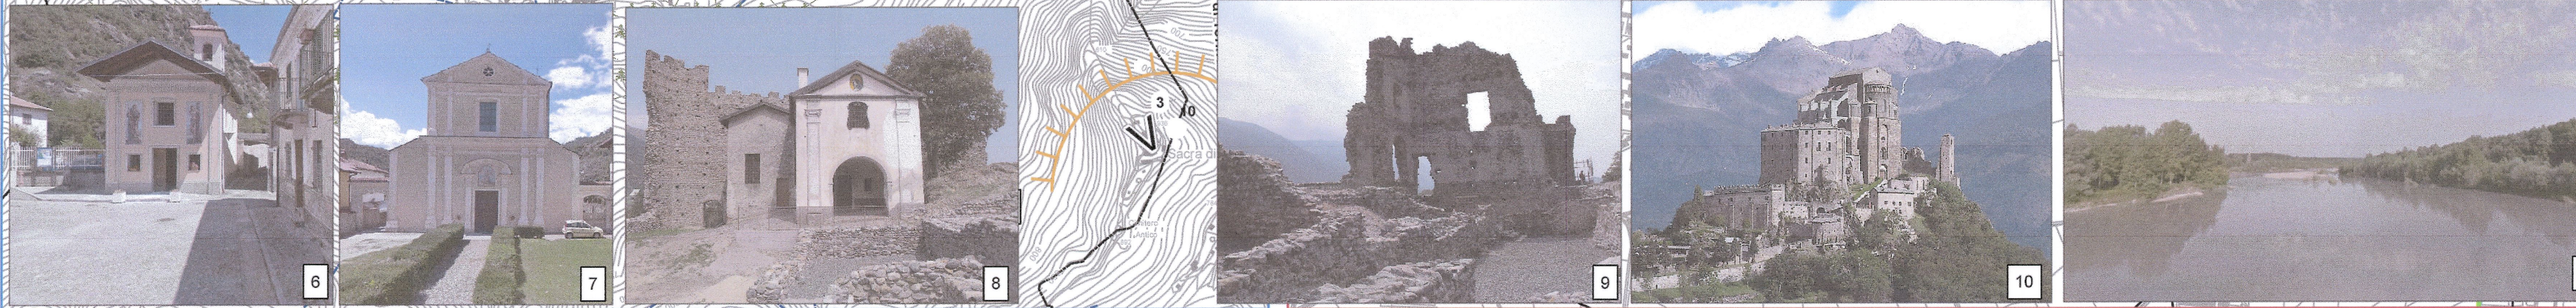

LIASON LYON - TURIN / COLLEGAMENTO TORINO - LIONE

Partie commune franco-italienne / Section transfrontalière | Parte comune italo-francese / Sezione transfrontaliera

NOUVELLE LIGNE LYON TURIN - NUOVA LINEA TORINO - LIONE
PARTIE COMMUNE FRANCO-ITALIENNE - PARTE COMUNE ITALO-FRANCESE

REVISIONE DE L'AVANT PROJET DE REFERENCE / REVISIONE DEL PROGETTO DEFINITIVO
 CUP C11J05000030001

ENVIRONNEMENT / AMBIENTE
 ITALIE / ITALIA
 PAYSAGE / PAESAGGIO

NOTE PAYSAGERE / RELAZIONE PAESAGGISTICA

CARTE DES CARACTERISTIQUES VISUELLES - ZONES CAPRIE ET TORRAZZA PIEMONTE /
 CARTA DELLE CARATTERISTICHE VISUALI - ZONE CAPRIE E TORRAZZA PIEMONTE

Indice	Date / Data	Modifications / Modifiche	Elab. par / Concepito da	Vérifié par / Controllato da	Autorisé par / Autorizzato da
0	09/01/2013	Première diffusion Prima emissione	LOMBARDI	S. GARAVOGLIA C. OGNIBENE	L. CHANTRON M. PANTALEO
A	08/02/2013	Révision suite aux commentaires LTF Revisione a seguito commenti LTF	LOMBARDI	S. GARAVOGLIA C. OGNIBENE	L. CHANTRON M. PANTALEO

Cod. Doc: P D 2 C 3 C T S 3 0 2 2 0 A A P P L A

ADRESSE GED / INDIRIZZO GED: C3C // // 01 88 01 30 09

ECHELLE / SCALA: 1:10.000

LYON TURIN FERROVIAIRE

LTF sas - 1091 Avenue de la Boisse - BP 80631 - F-73006 CHAMBERY CEDEX (France)
 Tel.: +33 (0) 4 79 68 56 50 - Fax: +33 (0) 4 79 68 56 50
 RCS Chambery 439 536 952 - TVA: FR 03430556922
 Propriété LTF. Tous droits réservés - Proprietà LTF. Tutti i diritti riservati