



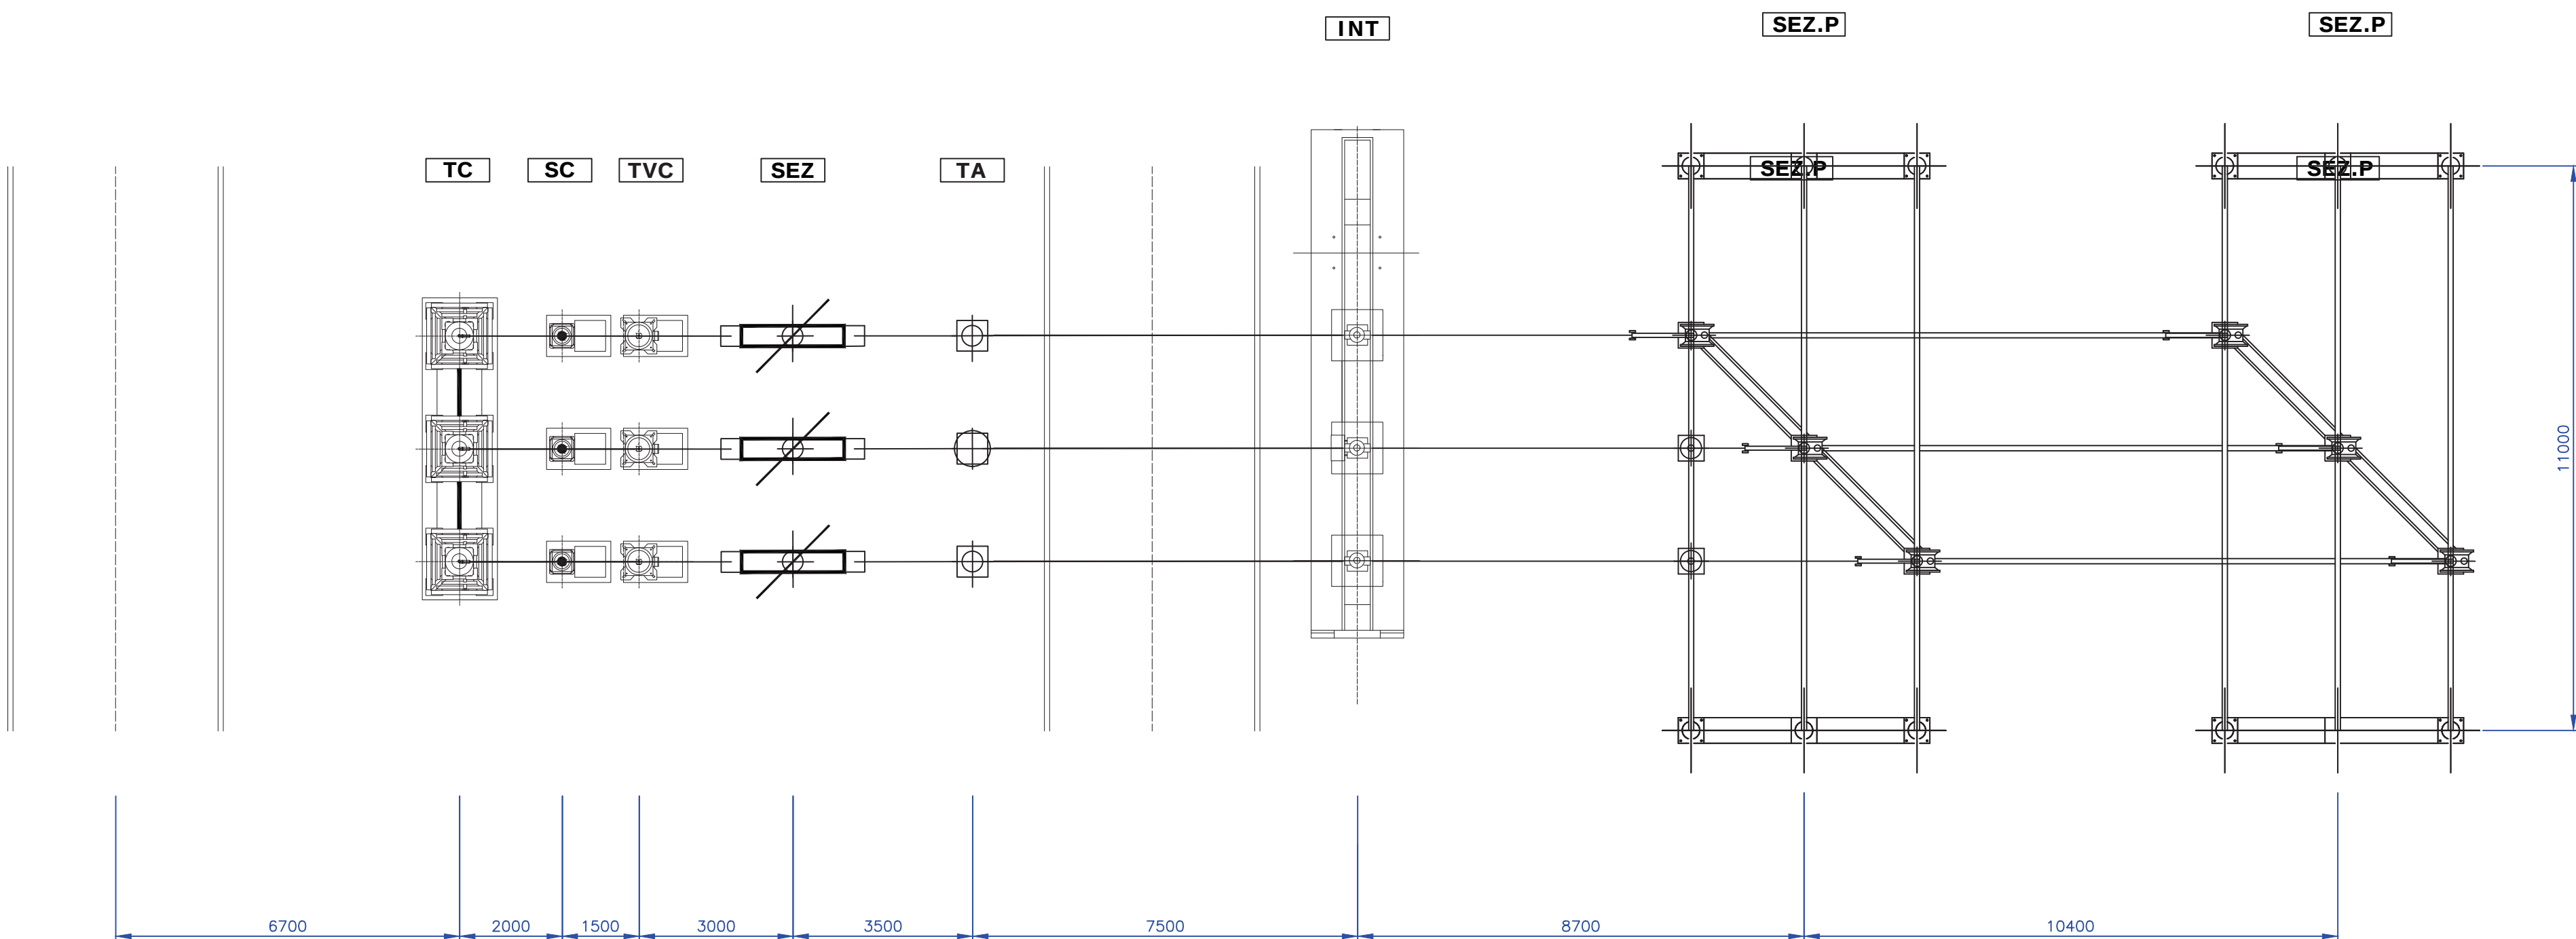

LEGENDA

- TA: Trasformatori Amperometrici
INT: Interruttore Tripolare
SEZ: Sezionatore orizzontale
SEZ.P: Sezionatore a Pantografo
TVC: Trasformatori di Tensione Capacitivi
TC: Terminale cavo AT
SC: Scaricatori di sovratensione

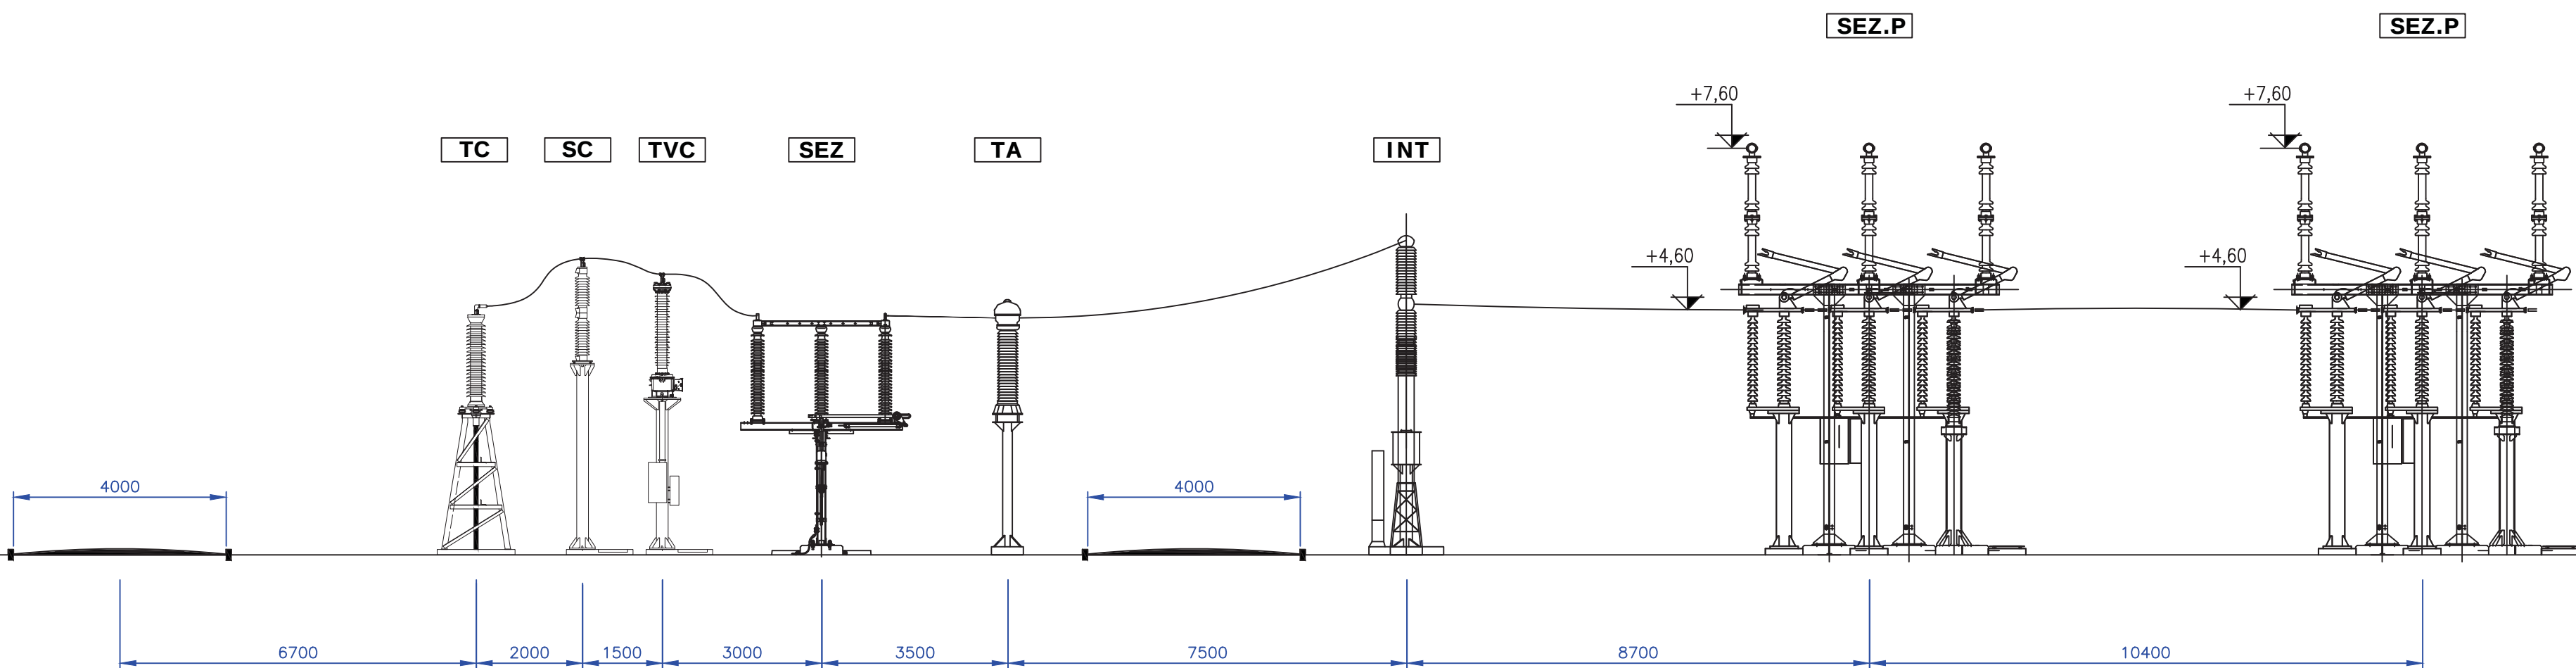

REGIONE BASILICATA
PROVINCIA DI MATERA
COMUNE DI GROTTOLE



Committente:

LUCANIA WIND Energy S.r.l
Via Sardegna, 40
00187 ROMA

Titolo del progetto:

Parco Eolico "Grottole"

Documento:

A.16.b.9.12 Stallo Terna 150 kV

N° Documento:

		CONTR.	DISC.	SOLUC.	REV.	ELABORATO	REV.
IT	VesGro	Gem	EW	DW	30	0	

Scala:

Progettista:



Ing. Saverio PAGLIUSO
Ing. Mario PERRI
Ing. Giorgio SALATINO



F4 Ingegneria srl
Via Di Giura - Centro direzionale, 85200 Potenza
Tel: +39 0971 1944797 - Fax: +39 0971 554520
www.f4ingegneria.it - f4ingegneria@f4.it

Il Direttore Tecnico
(Ing. Giovanni DI SANTO)



8001:2015 per l'erogazione di servizi di ingegneria nei settori: civile, idraulica, acustica, energia, ambiente (settore IAF: 34).



DATA	DESCRIZIONE	REDATTO	VERIFICATO	APPROVATO
Maggio 2023	Prima emissione	GS	GS	GS