


PARTICOLARE ATTRAVERSAMENTO CAVIDOTTI SU RETICOLO IDROGRAFICO E AREE TUTELATE OPE LEGIS EX 142, LETT. C)


Punto di inizio perforazione esterno alle aree a diversa pericolosità idraulica con Tempo di ritorno pari a 200 anni ed alle aree tutelate ope legis ex 142, lett. c)

Punto di inizio perforazione esterno alle aree a diversa pericolosità idraulica con Tempo di ritorno pari a 200 anni ed alle aree tutelate ope legis ex 142, lett. c)

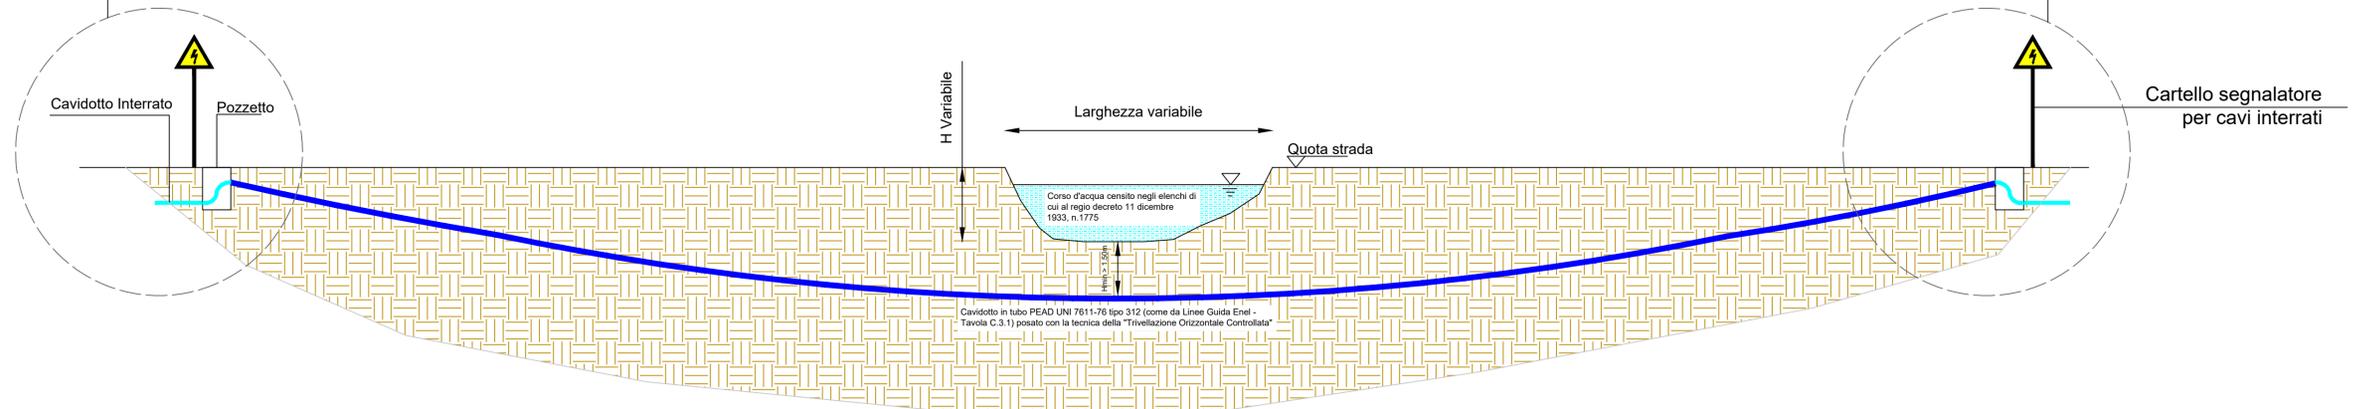


SCALA 1:100

PARTICOLARE MACCHINA SPINGITUBO

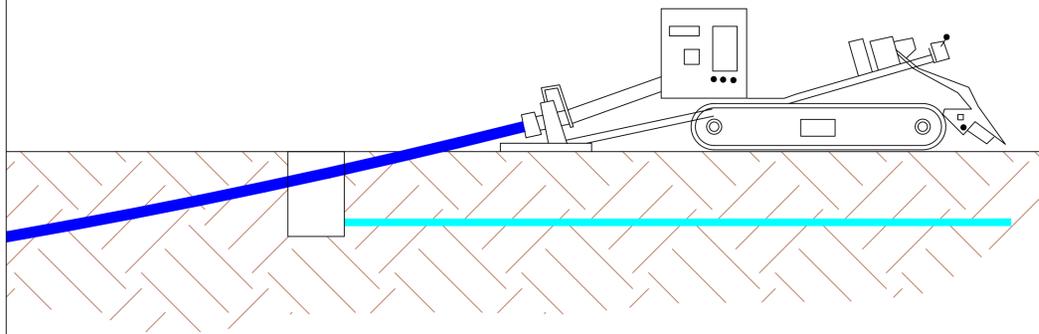

SCALA 1:50

SEZIONE TRASVERSALE

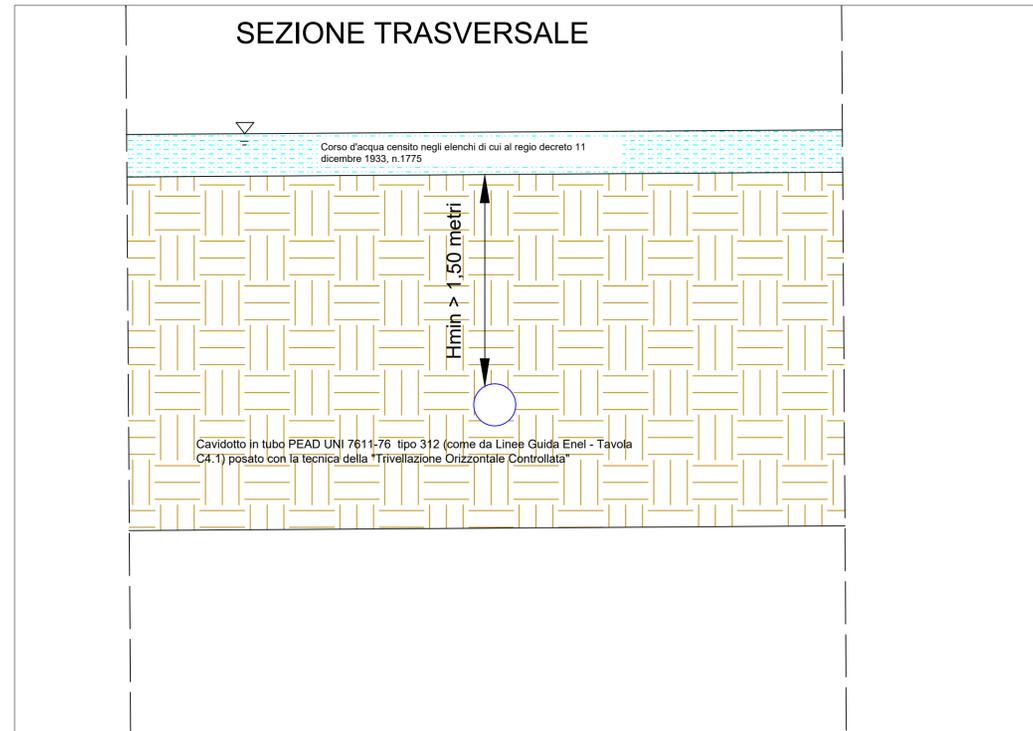



REGIONE BASILICATA
PROVINCIA DI MATERA
COMUNE DI GROTTOLE



Committente:	LUCANIA WIND Energy S.r.l Via Sardegna, 40 00187 ROMA														
Titolo del progetto:															
Parco Eolico "Grottole"															
Documento:	N° Documento:														
A.16.b.11 Particolari costruttivi e sezioni posa cavidotto nelle aree tutelate	<table border="1" style="width: 100%; border-collapse: collapse; text-align: center;"> <thead> <tr> <th></th> <th>CONTR.</th> <th>DISC.</th> <th>SOCC.</th> <th>REV.</th> <th>ELABORATO</th> <th>REV.</th> </tr> </thead> <tbody> <tr> <td>FT</td> <td>VesGro</td> <td>Gem</td> <td>Gen</td> <td>DW</td> <td>21</td> <td>0</td> </tr> </tbody> </table>		CONTR.	DISC.	SOCC.	REV.	ELABORATO	REV.	FT	VesGro	Gem	Gen	DW	21	0
	CONTR.	DISC.	SOCC.	REV.	ELABORATO	REV.									
FT	VesGro	Gem	Gen	DW	21	0									
Scal: varie															
Progettista:	<p>Ing. Saverio PAGLIUSO</p> <p>Ing. Mario PERRI</p> <p>Ing. Giorgio SALATINO</p>														
	<p>F4 Ingegneria srl Via Di Giura - Centro direzionale, 85500 Potenza Tel: +39 0971 1944797 - Fax: +39 0971 56452 www.f4ingegneria.it - f4ingegneria@f4.it</p> <p>Il Direttore Tecnico (Ing. Giovanni DI SANTO)</p> <p style="font-size: 0.8em;">Società iscritta al Catasto secondo la norma UNI EN ISO 9001:2015 per l'erogazione di servizi di ingegneria nei settori: civile, idraulica, acustica, energia, ambiente (settorio IAF: 34).</p>														

DATA	DESCRIZIONE	REDATTO	VERIFICATO	APPROVATO
Maggio 2023	Primo emissione	GS	GS	GS