

**SORGENIA RENEWABLES S.R.L.**

**PROGETTO DEFINITIVO PER LA REALIZZAZIONE DI UN PARCO EOLICO IN LOCALITA' "POGGIO DELL'ORO" NEL COMUNE DI TUSCANIA (VT) E OPERE CONNESSE ANCHE NEL COMUNE DI TARQUINIA (VT)**




Tecnico  
ing. Danilo Pomponio

Collaborazioni  
ing. Milena MIGLIONICO  
ing. Giulia CARELLA  
ing. Tommaso MANCINI  
ing. Martino LAPENNA  
ing. Mariano MARSEGLIA  
ing. Federico ZINGARELLI  
ing. Dionisio STAFFIERI

Responsabile commessa  
ing. Danilo Pomponio

TAVOLA	TITOLO	COMMESSA	TIPOLOGIA
<b>E04</b>	<b>Planimetria CTR inquadramento cavidotto esterno</b>	<b>23035</b>	<b>D</b>
REVISIONE		CODICE ELABORATO	
<b>00</b>		<b>DW21062D-E04</b>	
FOGLIO		SOSTITUISCE	SOSTITUITO DA
<b>1/1</b>			
REV	DATA	MODIFICA	SCALA
00	28/04/2023	Emissione	<b>1:10.000</b>
01			
02			
03			
04			
05			

Disegno elaborato con software CAD. E' valida la modifica manuale. Data: 7/2020 rev.4.16.10.2020

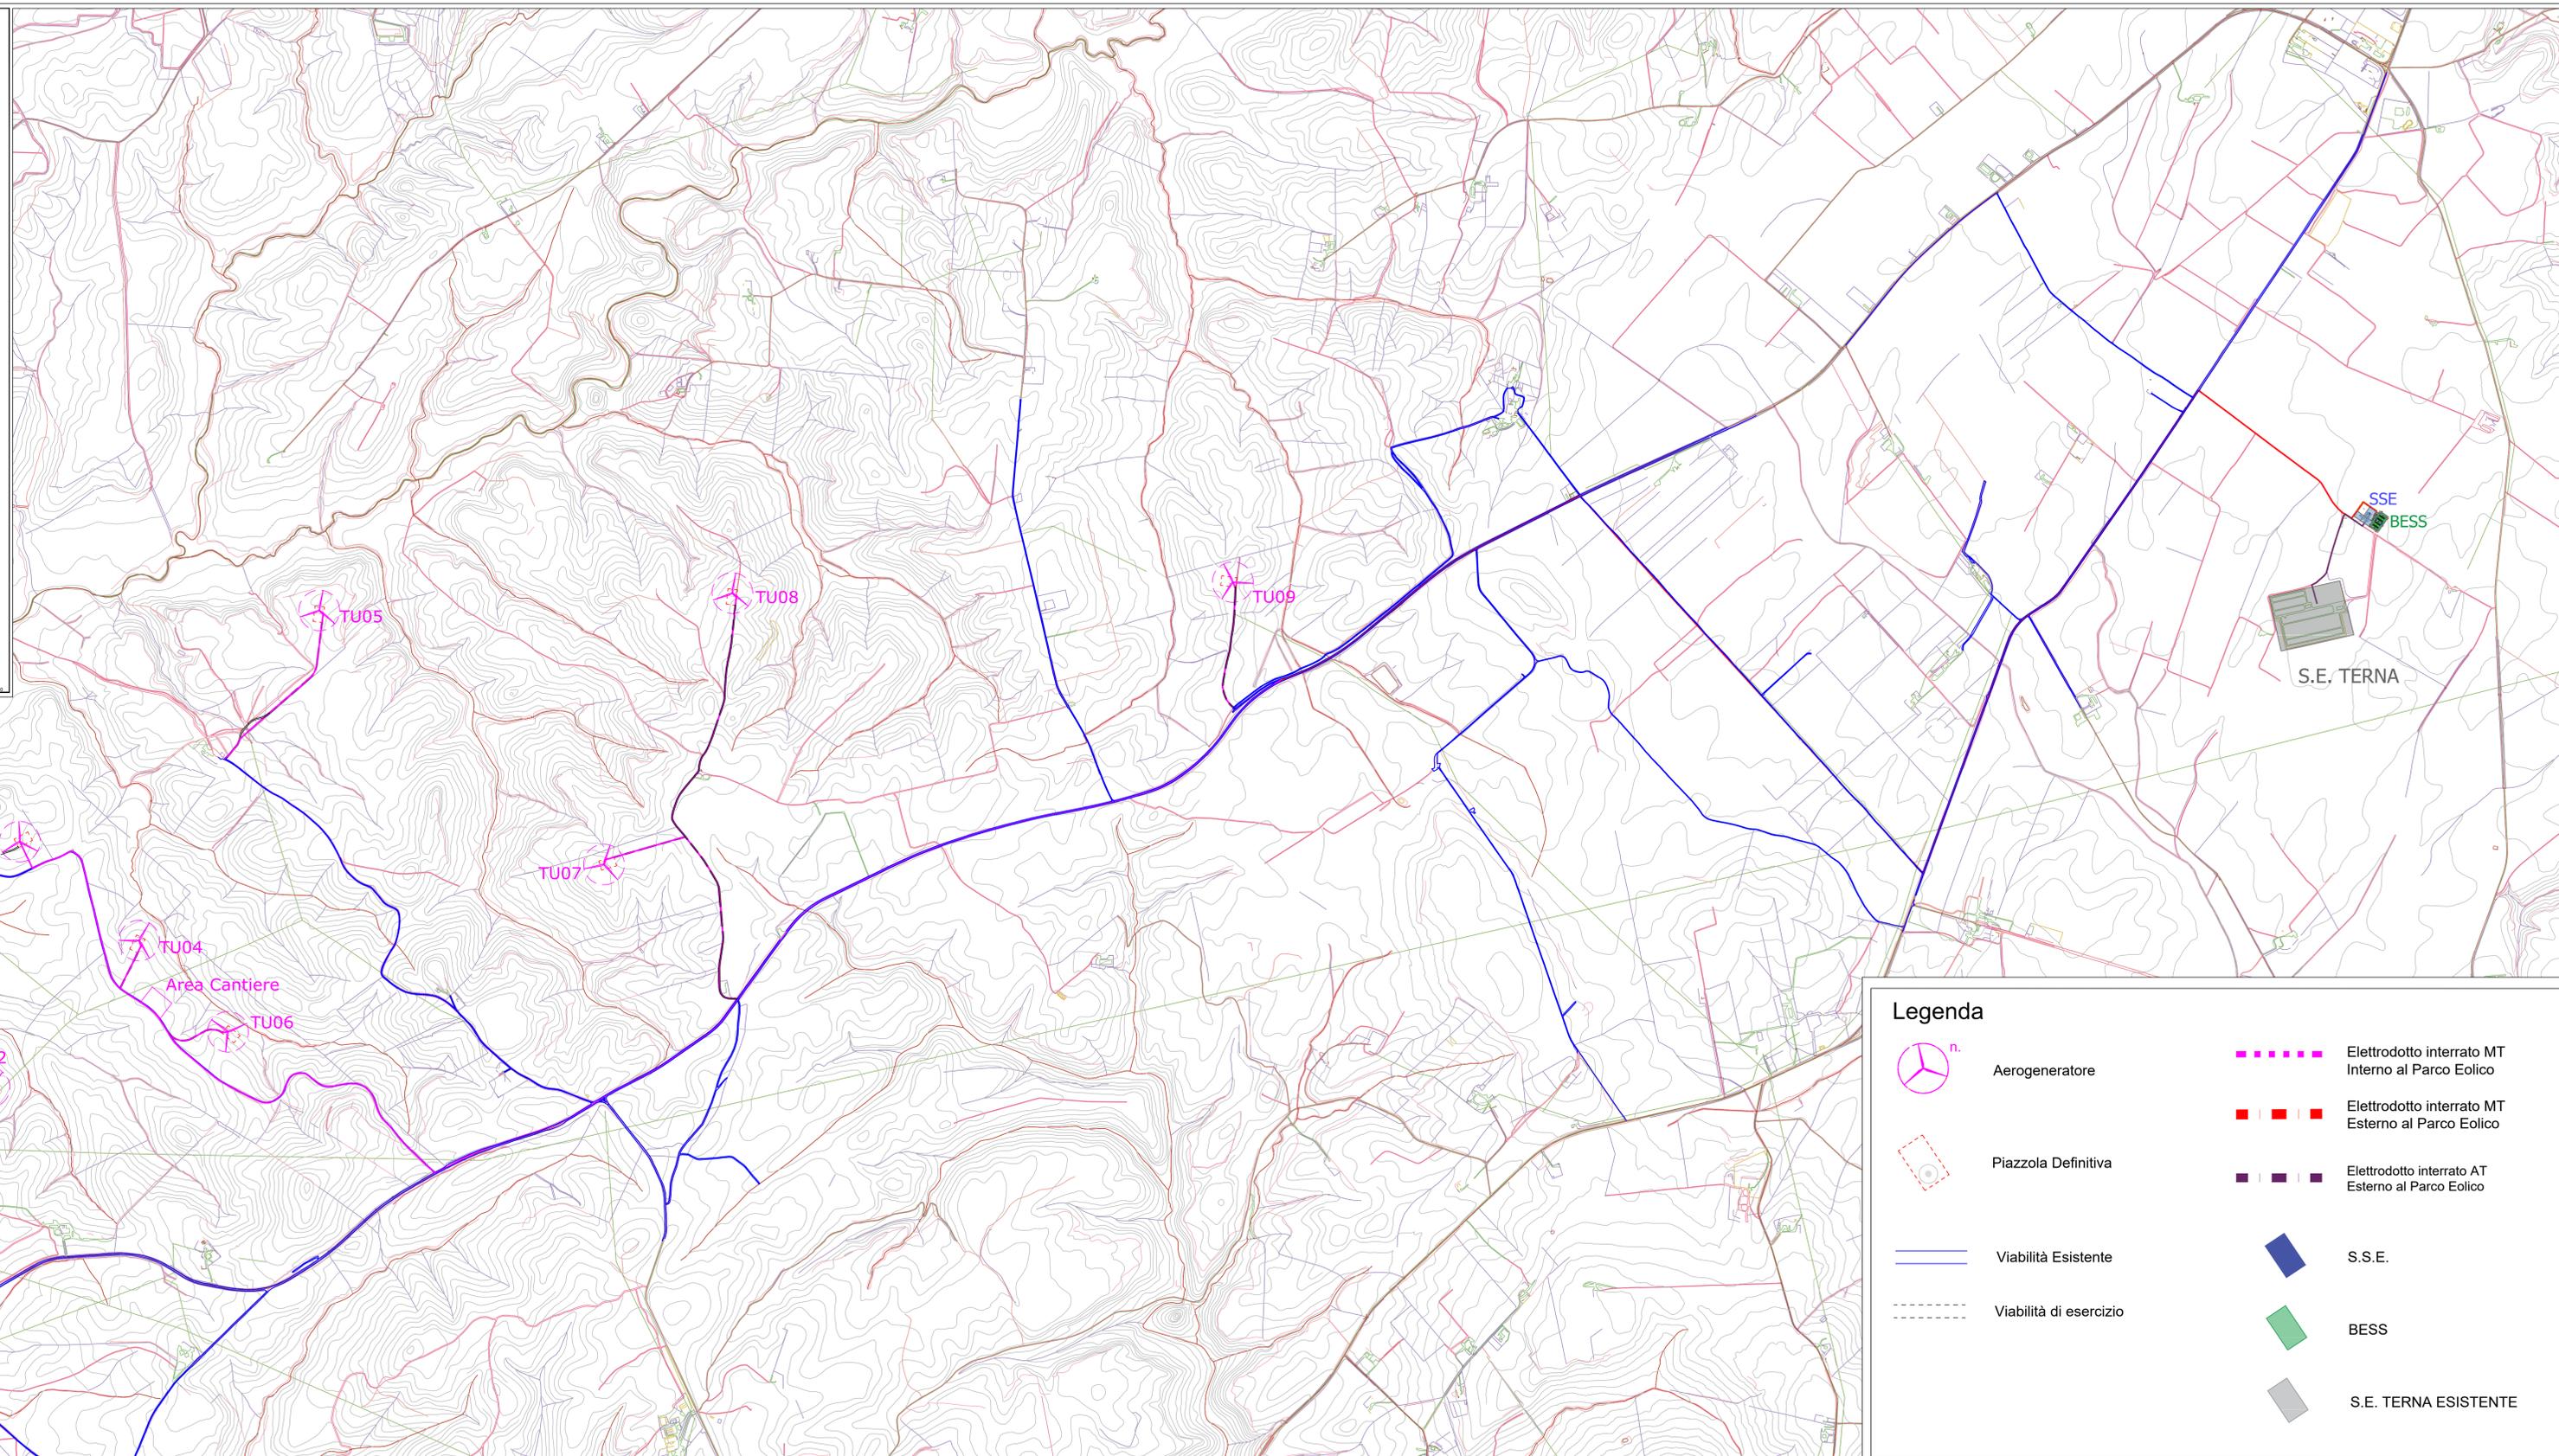

**Legenda**

- Aerogeneratore
- Elettrodotta interrato MT Interno al Parco Eolico
- Elettrodotta interrato MT Esterno al Parco Eolico
- Elettrodotta interrato AT Esterno al Parco Eolico
- Piazzola Definitiva
- Viabilità Esistente
- Viabilità di esercizio
- S.S.E.
- BESS
- S.E. TERNA ESISTENTE