

SORGENIA RENEWABLES S.R.L.

PROGETTO DEFINITIVO PER LA REALIZZAZIONE DI UN PARCO EOLICO IN LOCALITA' "POGGIO DELL'ORO" NEL COMUNE DI TUSCANIA (VT) E OPERE CONNESSE ANCHE NEL COMUNE DI TARQUINIA (VT)



Tecnico
ing. Danilo POMPONIO


Collaborazioni
ing. Milena MIGLIONICO
ing. Giulia CARELLA
ing. Tommaso MANCINI
ing. Martino LAPENNA
ing. Mariano MARSEGLIA
ing. Giuseppe Federico ZINGARELLI
ing. Dionisio STAFFIERI

Responsabile commessa
ing. Danilo POMPONIO


TAVOLA	TITOLO	COMMESSA	TIPOLOGIA
E10	PIANTA E PROSPETTI EDIFICI IMPIANTO DI ACCUMULO	23035	D
REVISIONE		CODICE ELABORATO	
00		DW23035D-E10	
FOGLIO		SOSTITUISCE	SOSTITUITO DA
1/1		CODICE ELABORATO	CODICE ELABORATO
REV	DATA	MODIFICA	
00	28/04/2023	Emissione	
01			
02			
03			
04			
05			

LEGENDA


- Recinzione
- Cancello di ingresso
- Cavidotto MT con singola terna di conduttori e sezione di scavo 130x50 cm (HxL)
- Cavidotto MT con doppia terna di conduttori e sezione di scavo 130x50 cm (HxL)
- Cavidotti BT interni con un circuito e sezione di scavo 110x30 cm (HxL)
- Strada interna

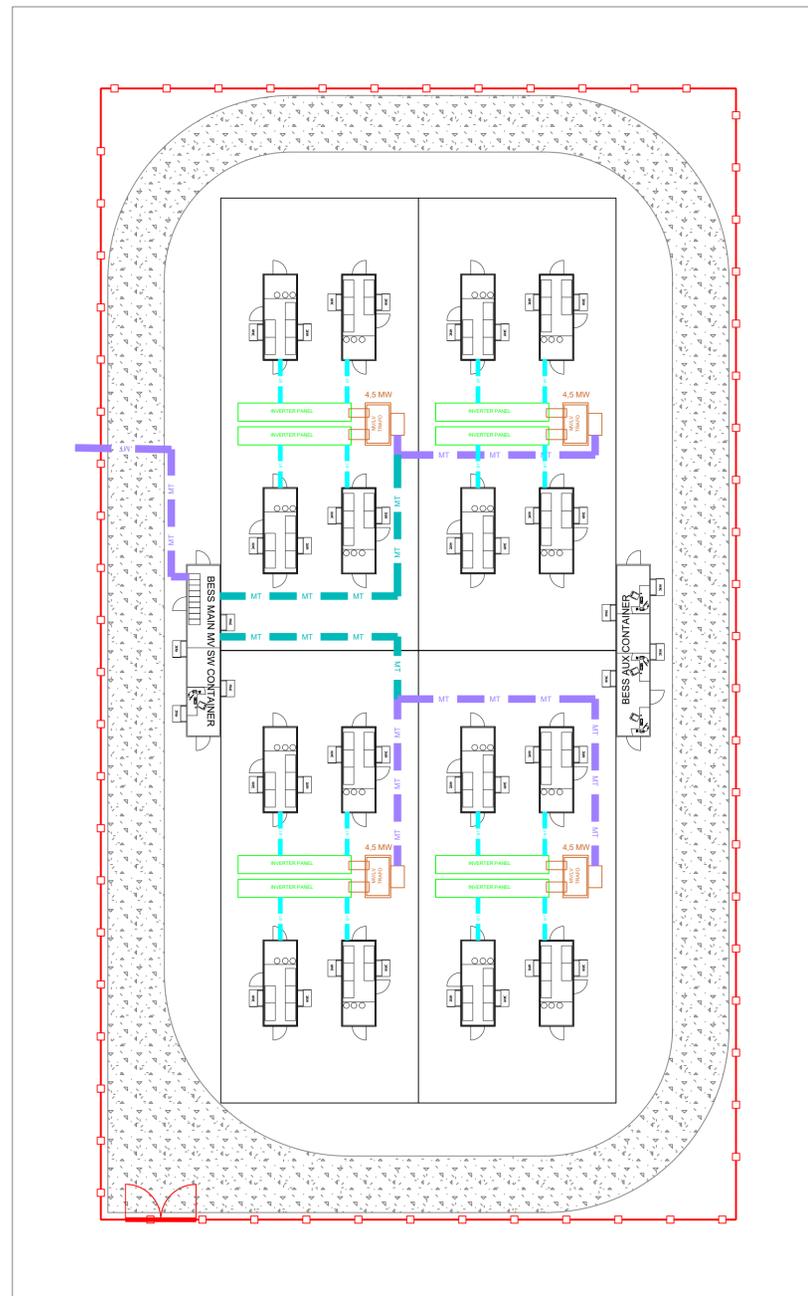


Planimetria sottostazione - Scala 1:250

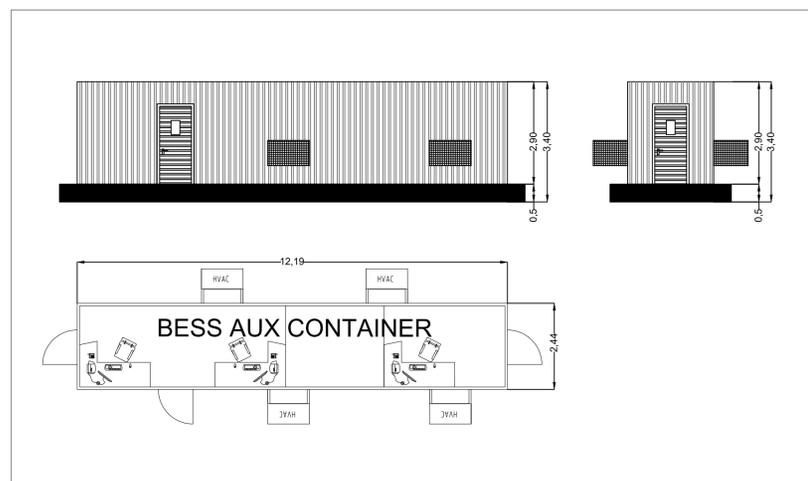


Cabina servizi ausiliari BT - Scala 1:100

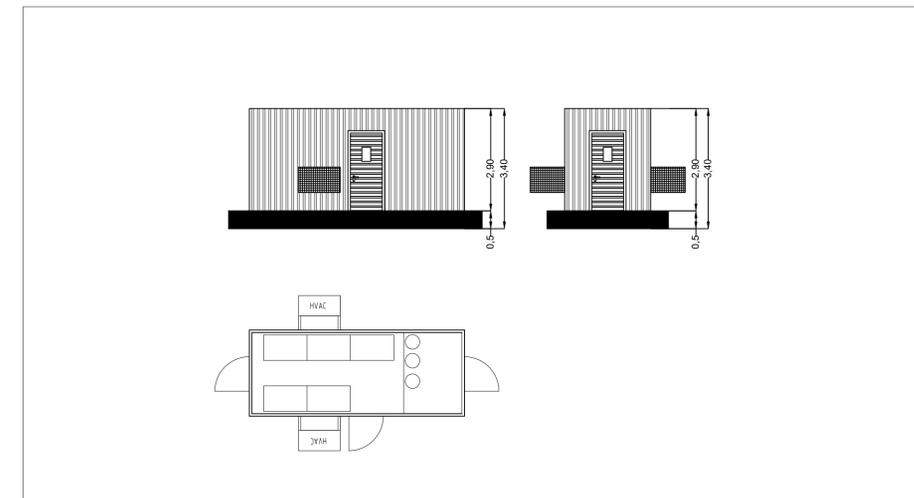

Locale batterie - Scala 1:100

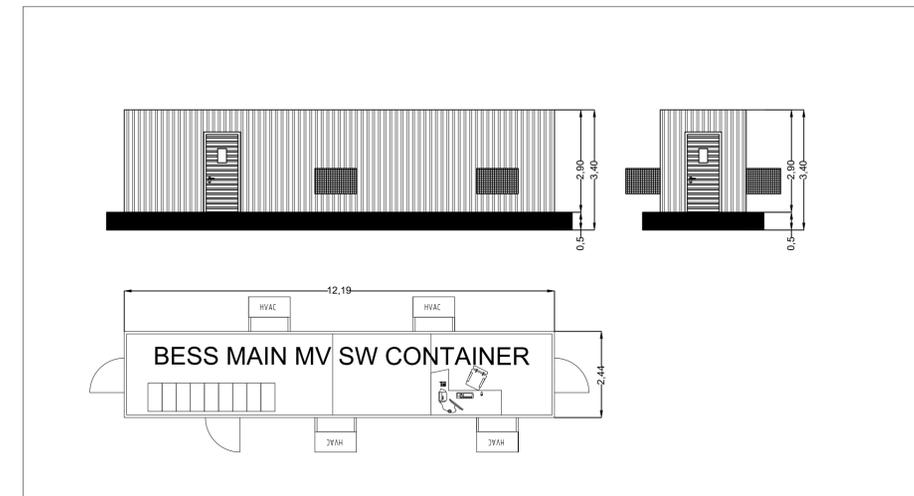

Cabina di raccolta MT - Scala 1:100

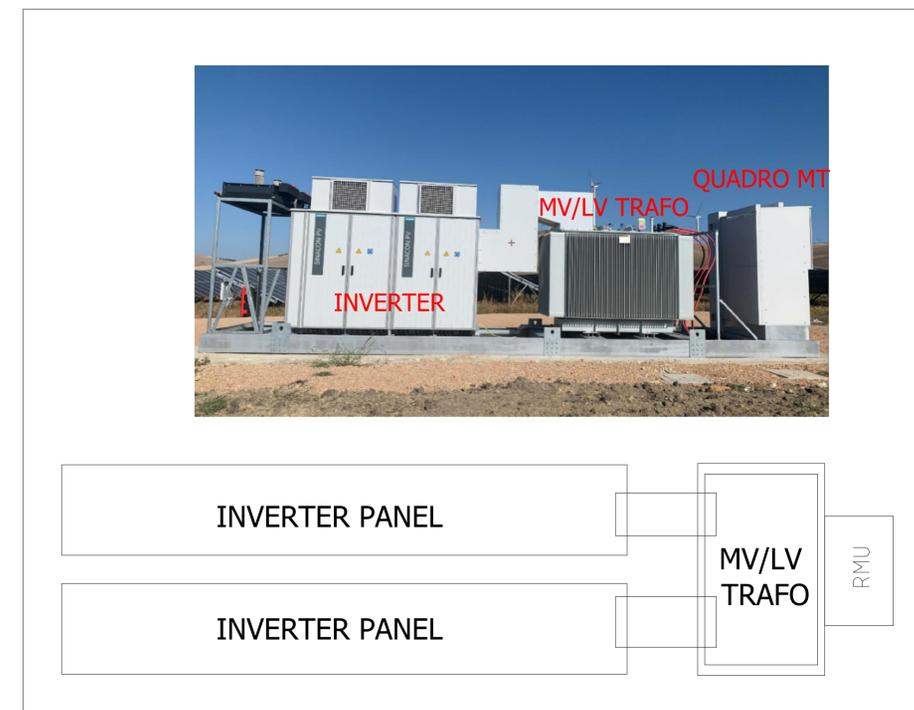

Tipologico cabina di conversione e trasformazione - Fuori scala