




Vista frontale - Scala 1:50

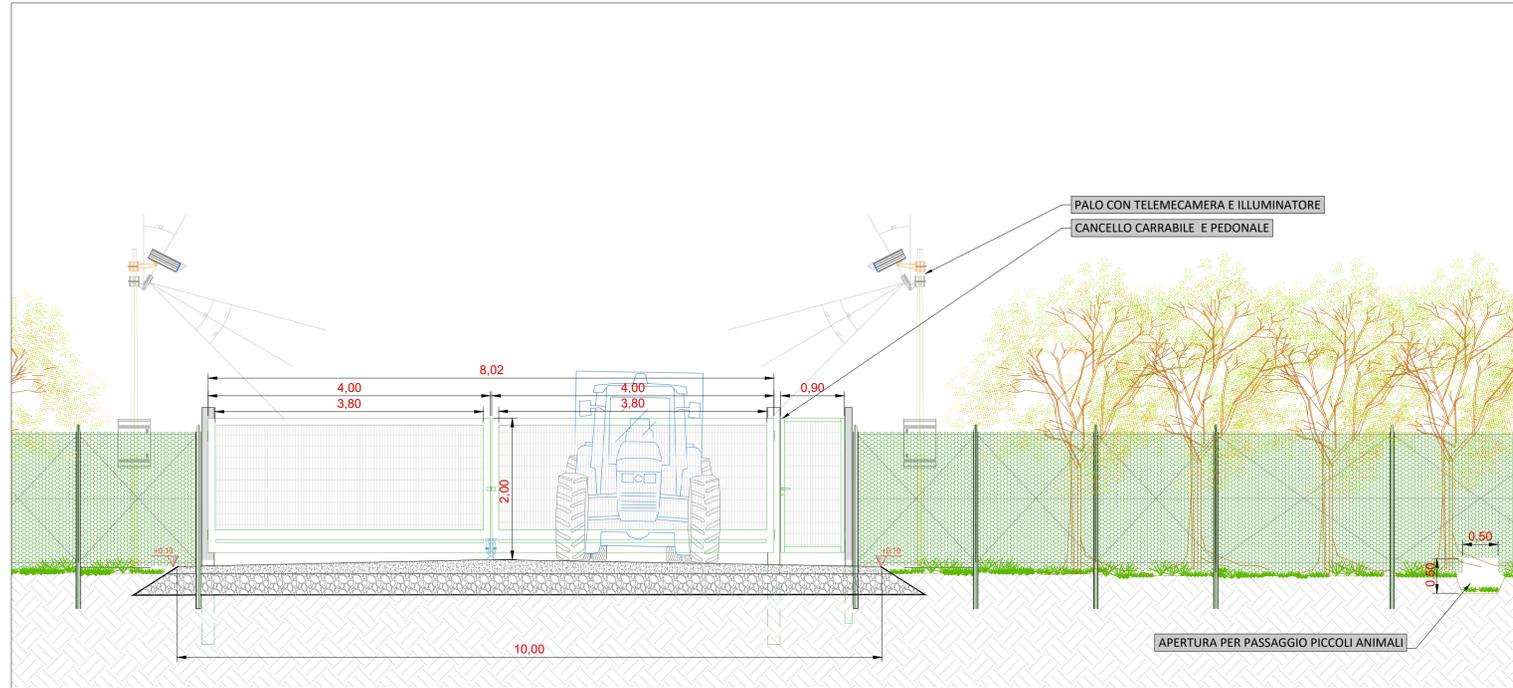

Sezione trasversale - Scala 1:50

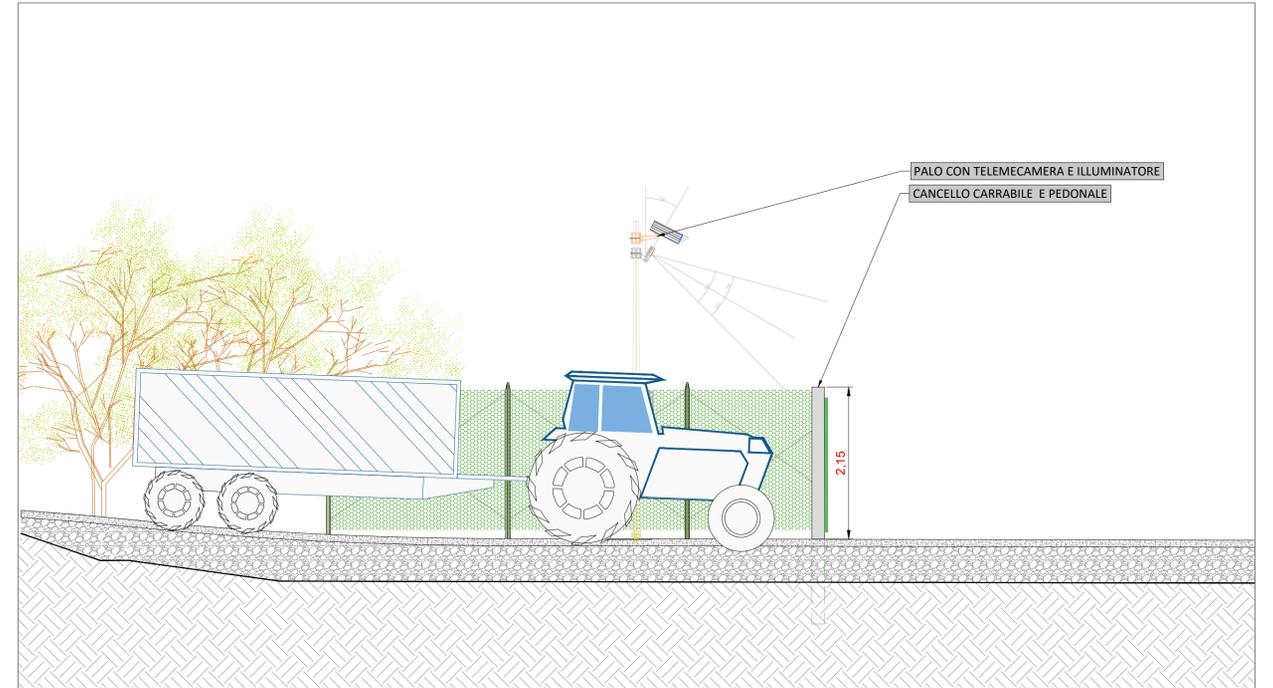

Planimetria accesso - Scala 1:100

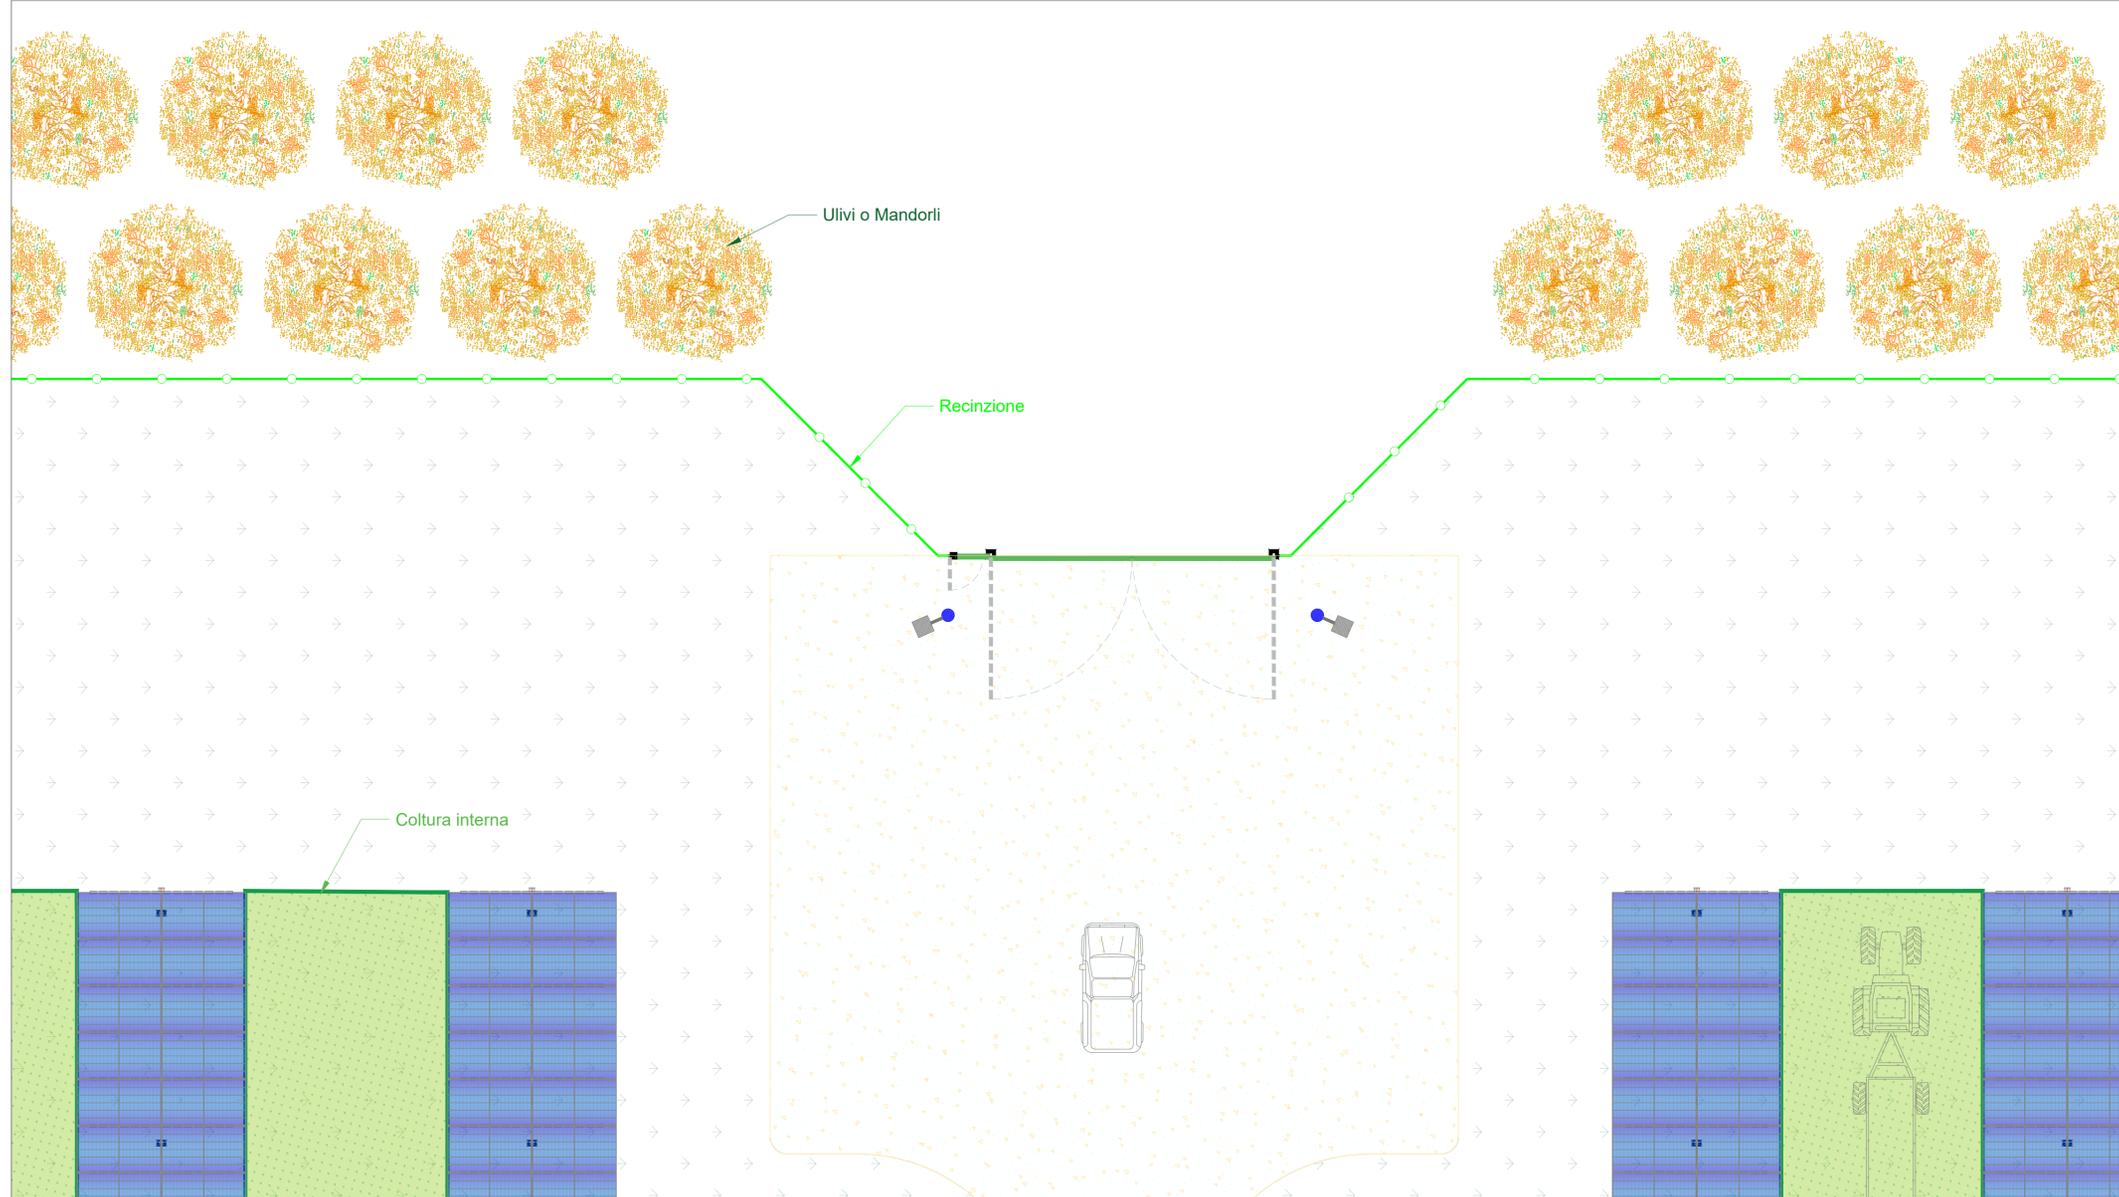



Development | Finance | Construction

REGIONE SICILIA  
COMUNE DI RACALMUTO (AG)

---

PROGETTO

**IMPIANTO AGRIVOLTAICO DI POTENZA PARI A 38745 kWp  
(29785 kWp IN IMMISSIONE) DENOMINATO "Tolalp - Racalmuto"  
ED OPERE CONNESSE INDISPENSABILI DA REALIZZARSI NEL  
COMUNE DI RACALMUTO (AG)**

---

TITOLO

**Tav.19 - Tipico cancello di accesso**

---

PROGETTISTI	PROPONENTE	VISTI
 SCM Ingegneria S.r.l. Via Carlo del Croco, 55 20145 MILANO (MI) Tel.: +39 0831-728955 72022 Lariano (BR) Mail: info@scmgegneria.com	<p><b>TOLALP ENERGY S.R.L.</b></p> Sede legale e Amministrativa: Via Michelangelo Buonarroti, 39 20145 MILANO (MI) PEC: tolalpenenergy@legalmail.it	
 SICILWIND S.r.l. Viale Croce Rossa, 25 Tel.: +39 091 9763933 90144 Palermo (PA) PEC: sicilwind@pec.it		

---

PROGETTAZIONE




---

Scala	Formato Stampa	Cod. Elaborato	Rev.	Nome File	Foglio
VARIE	A1	FVRCMD-I_Tav.19	00	Tipico cancello di accesso	1 di 1

---

Rev.	Data	Descrizione	Elaborato	Controllato	Approvato
00	Mag-23	Prima Emissione	R.Cavallo	D.Cavallo	L.Nettuno