




Particolare planimetrico - Tipico power station - Scala 1:50

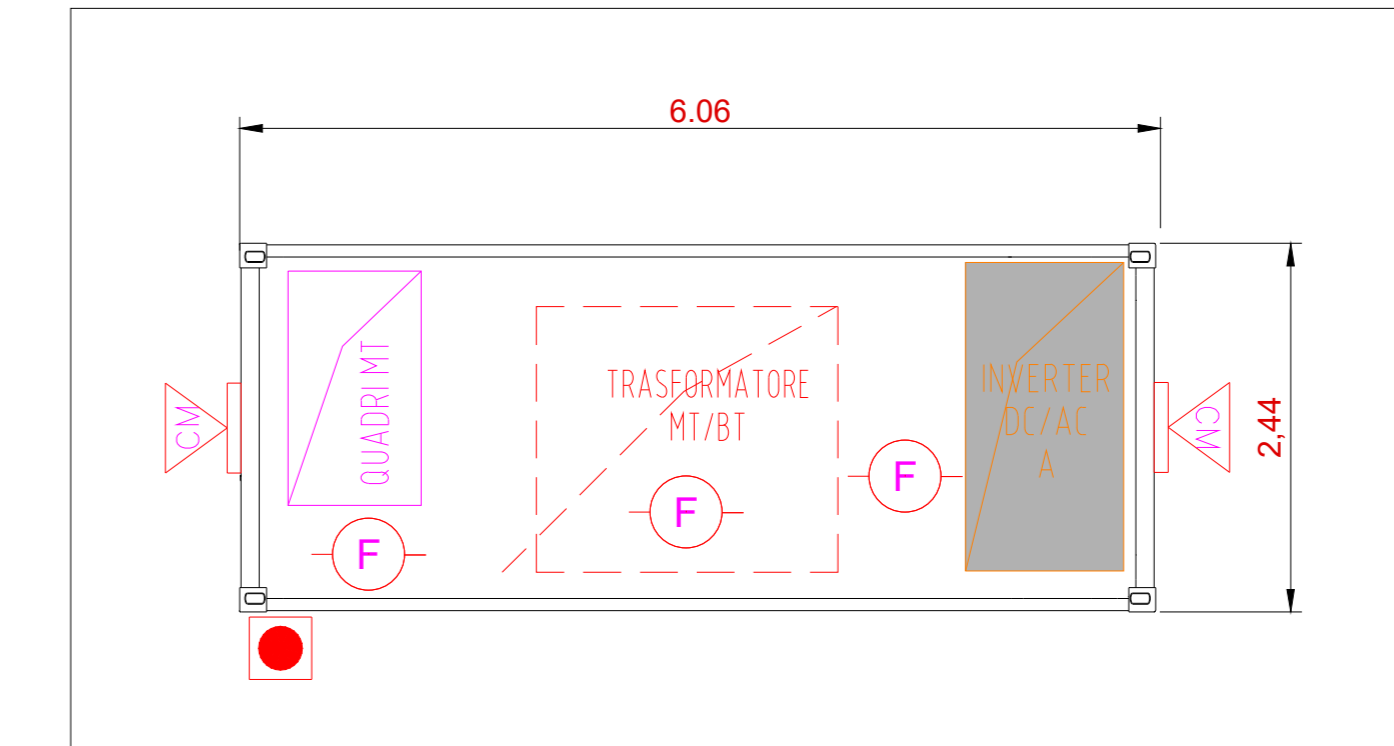


Particolare planimetrico - Tipico cabina raccolta MT - Scala 1:50

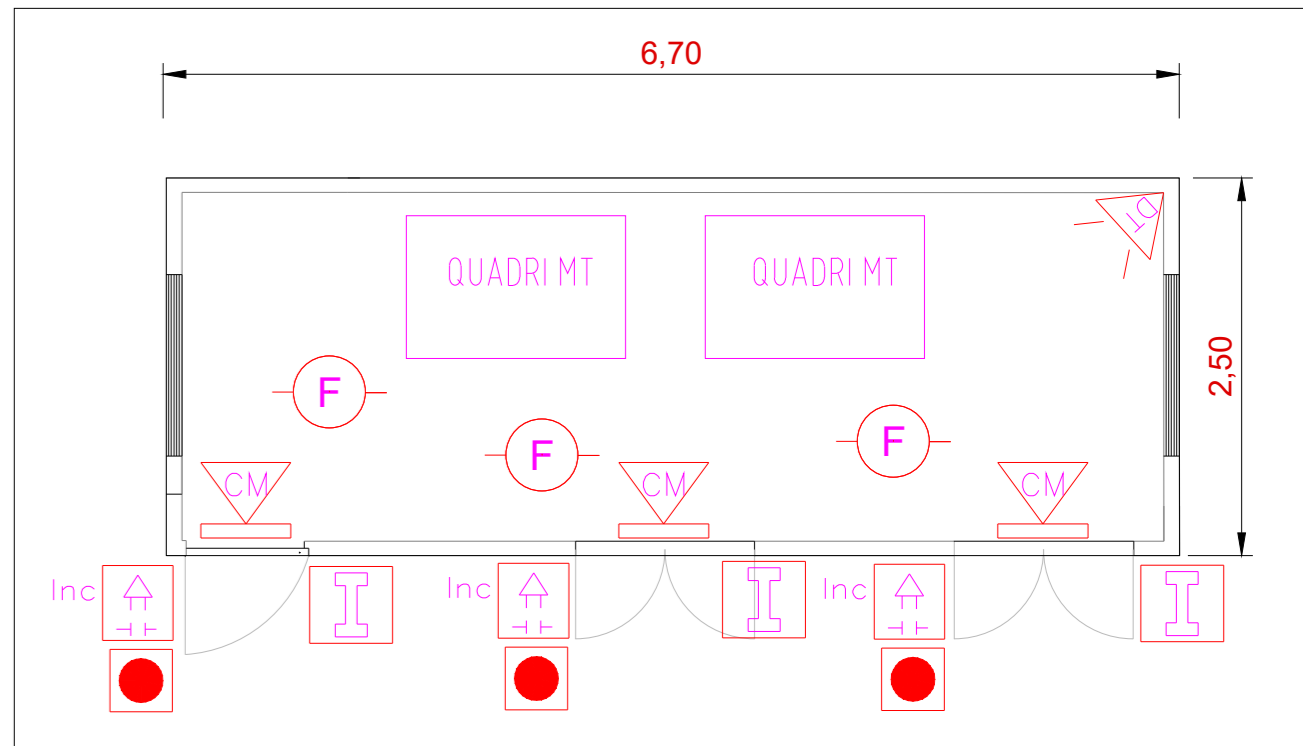


Particolare planimetrico - Tipico edificio/sala controllo - Scala 1:50

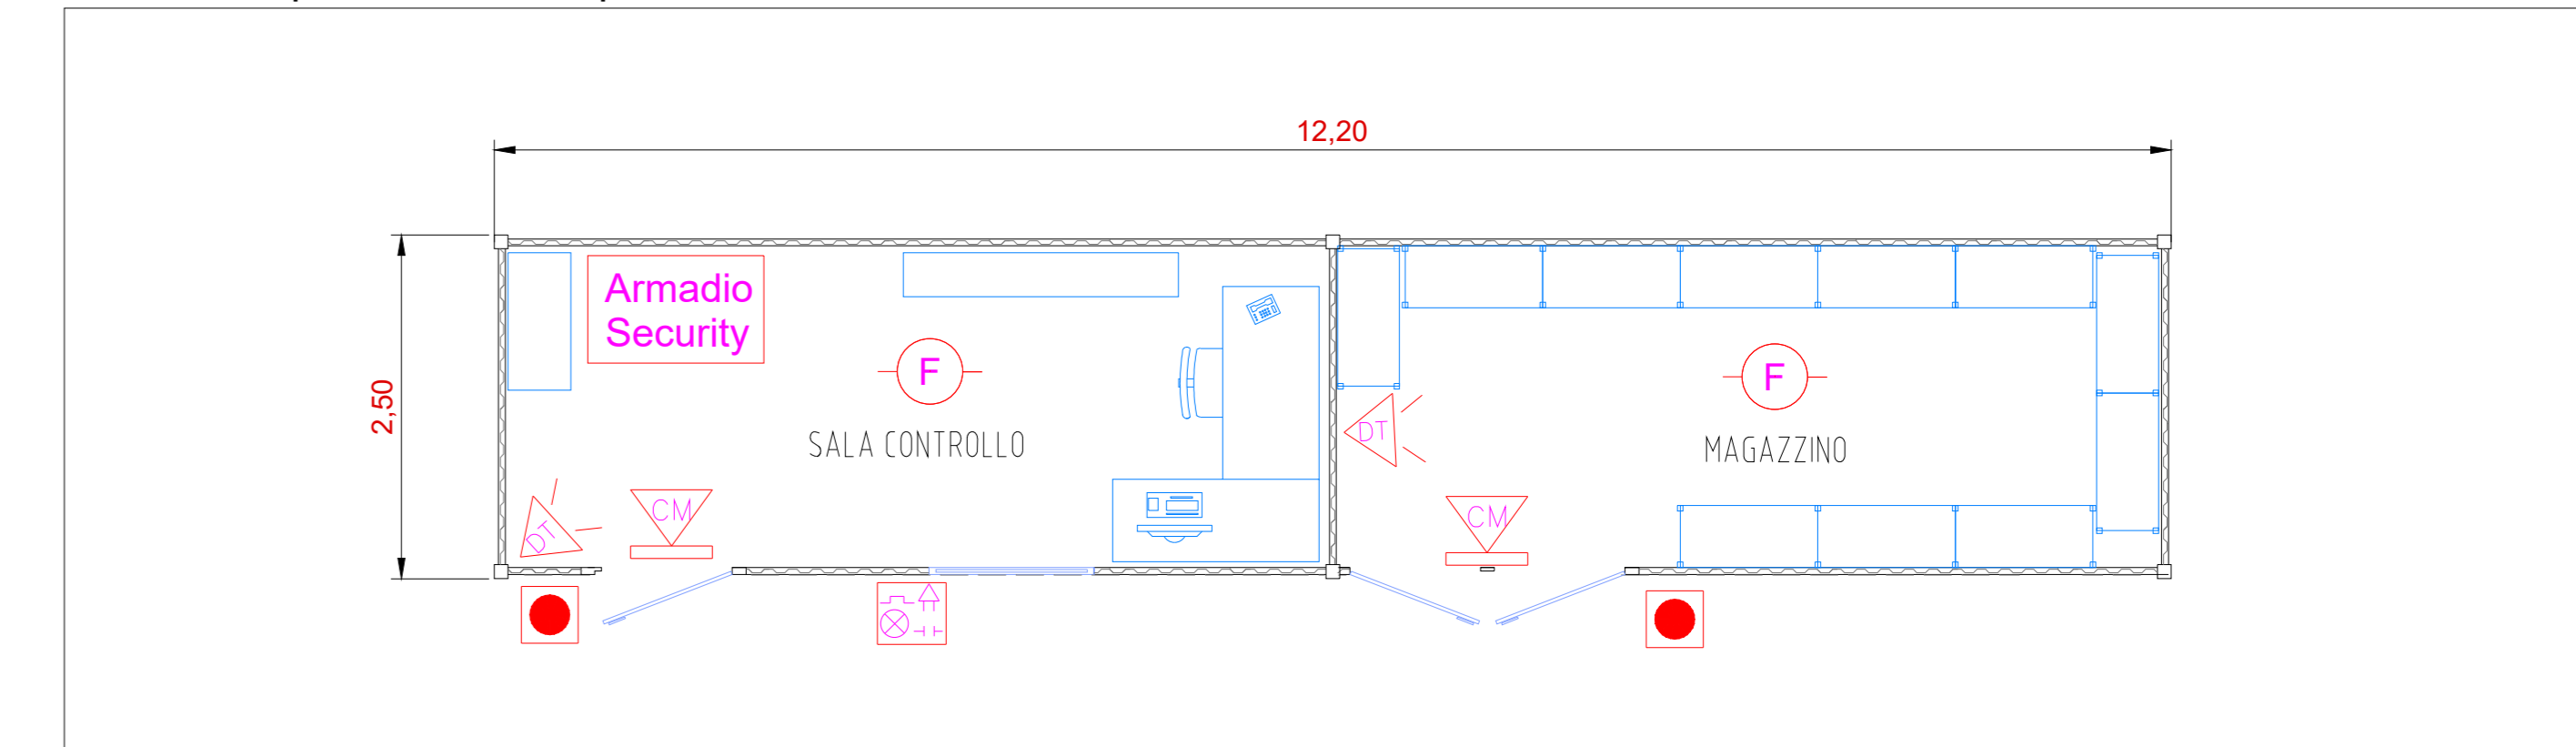

Particolare planimetrico - Tipico cancello di accesso - Scala 1:50

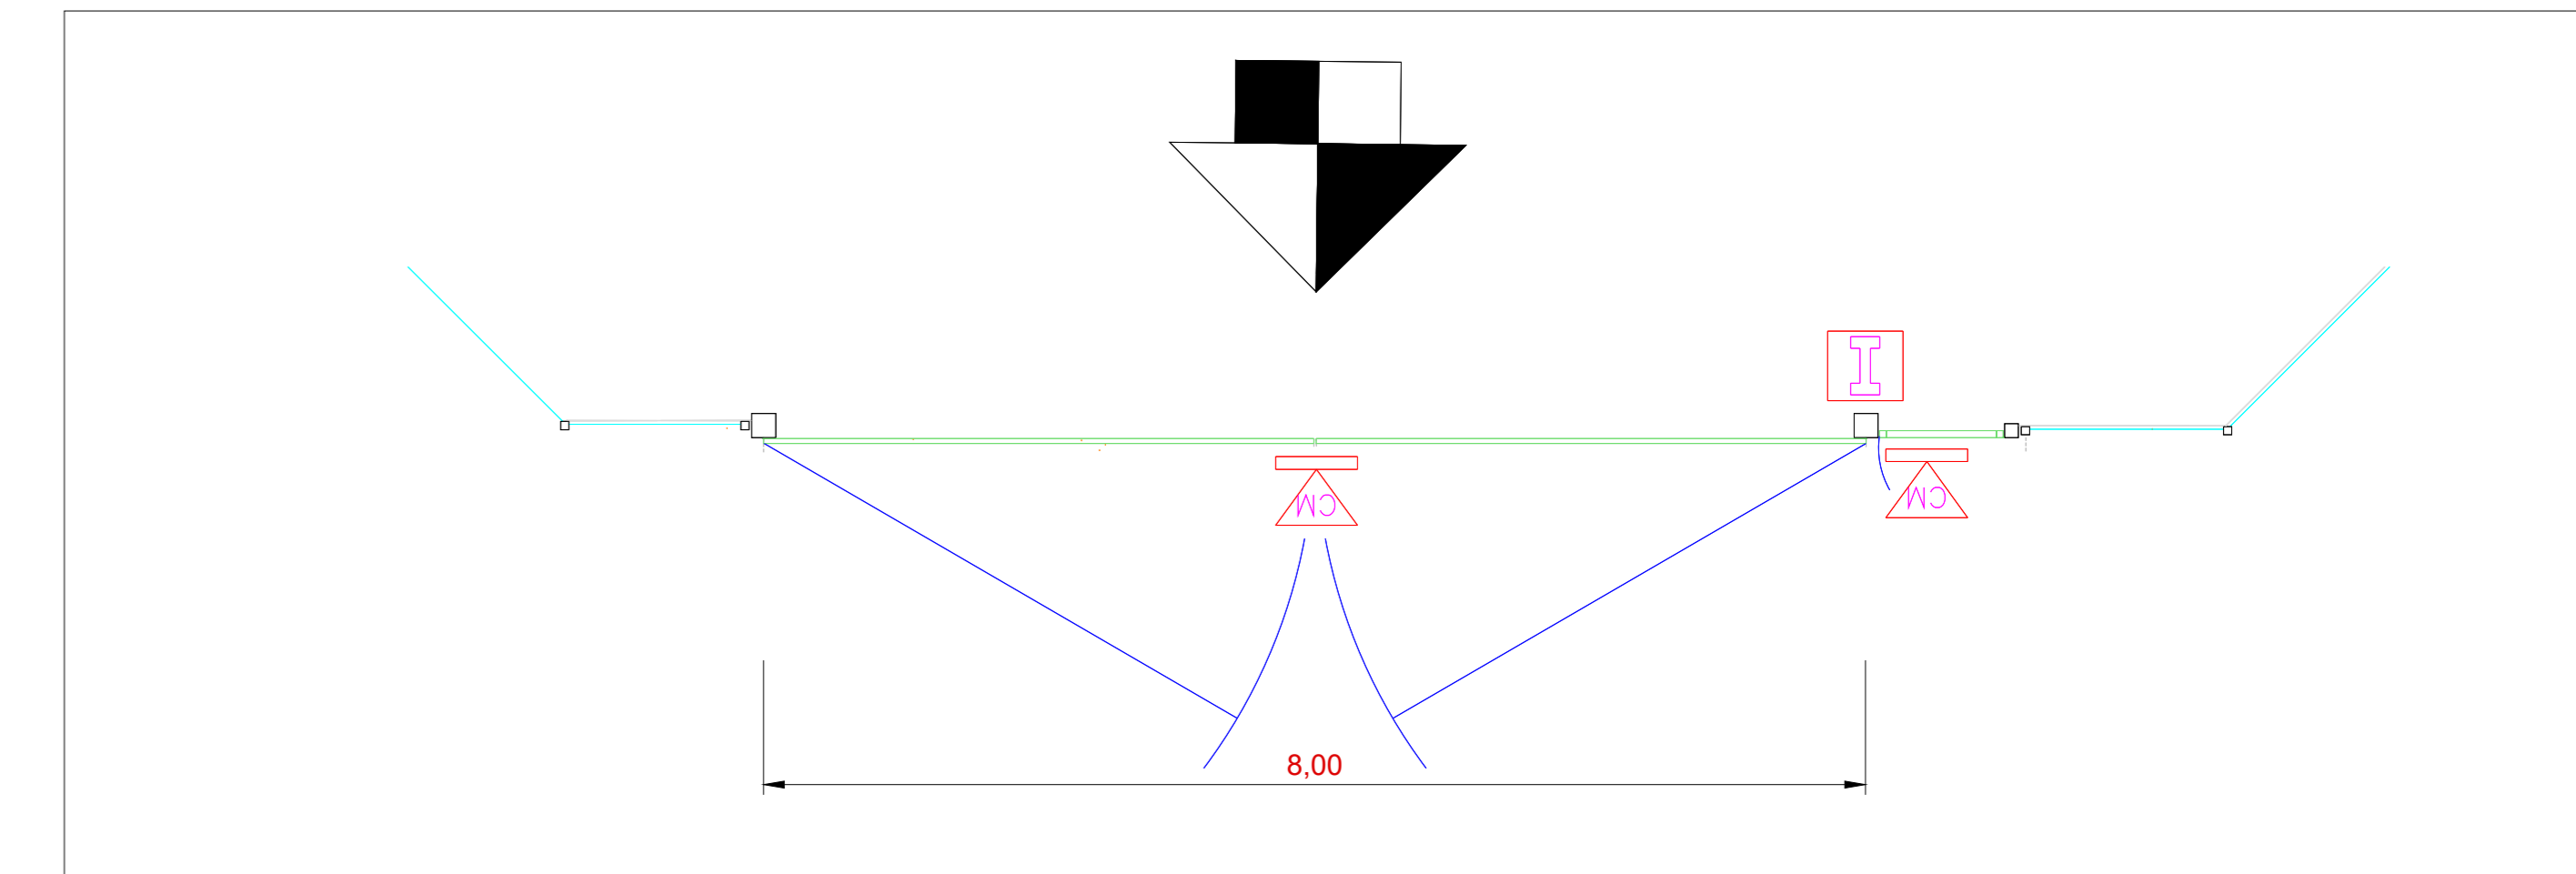

Particolare planimetrico - Tipico cabina ausiliaria - Scala 1:50

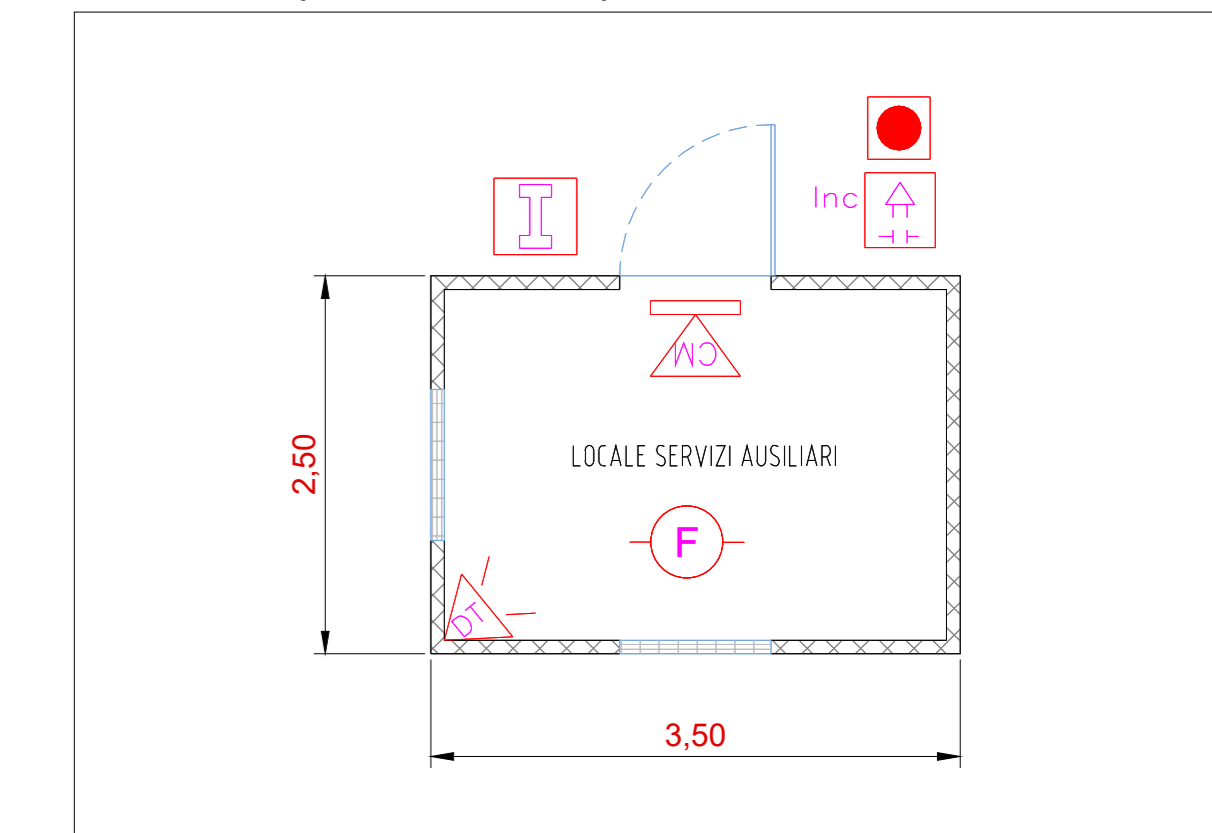

Dettagli impianto TVCC	Totale
N° di telecamere termiche:	105
N° di telecamere dome:	9
Lunghezza cavi TVCC:	7416 m

LEGENDA

- Recinzione impianto agrivoltaico
- Fascia arborea perimetrale esterna alla recinzione
- Strade e piazzali impianto agrivoltaico
- Cancelli di accesso impianto agrivoltaico
- Struttura porta moduli fotovoltaici tipo A 30x2
- Struttura porta moduli fotovoltaici tipo B 15x2
- Power Station
- Cabina ausiliaria
- Magazzino/Sala controllo
- Cabina di raccolta a 30 kV
- Cavi interrati 30 kV - Da impianto agrivoltaico a Cabina Utente
- Cavi Antintrusione/TVCC
- Inseritore a chiave elettronica
- Sensore reed
- Rilevatore di intrusione a doppia tecnologia
- Rilevatore di fumo
- Pulsante manuale avviso incendio
- Sirena incendio
- Sirena da esterno con lampeggiatore e accumulatore
- Telecamera Termica
- Telecamera Dome

**REGIONE SICILIA
COMUNE DI RACALMUTO (AG)**

PROGETTO
IMPIANTO AGRIVOLTAICO DI POTENZA PARI A 38745 kWp
(29785 kWp IN IMMISSIONE) DENOMINATO "Tolalp - Racalmuto"
ED OPERE CONNESSE INDISPENSABILI DA REALIZZARSI NEL
COMUNE DI RACALMUTO (AG)

TITOLO
Tav.20 - Planimetria progetto TVCC

PROGETTISTI	PROPONENTE	VISTI
 SCM Ingegneria S.r.l. Via Carlo del Cielo, 55 20146 Milano (MI) Tel: +39 02 76102603 Fax: +39 02 76102603 PEC: ita@scmgroup.it	TOLALP ENERGY S.R.L. Serie legale e Amministrativa: Via Michelangelo Buonarroti, 39 20146 Milano (MI) PEC: ita@tolalpenergy.it	

PROGETTAZIONE

Scala	Forma/Stampa	Collocazione	Rev.	Nome file	Foglio
1:2000	A0	FVRCMD4_Tav.20	00	Planimetria progetto TVCC	1 di 1

Rev.	Data	Descrizione	Elaborato	Controllato	Approvato
00	10/03/23	Primo Esibizione	R. Canale	D. Canale	L. Nefrone