


Inquadramento generale - Scala 1:2000

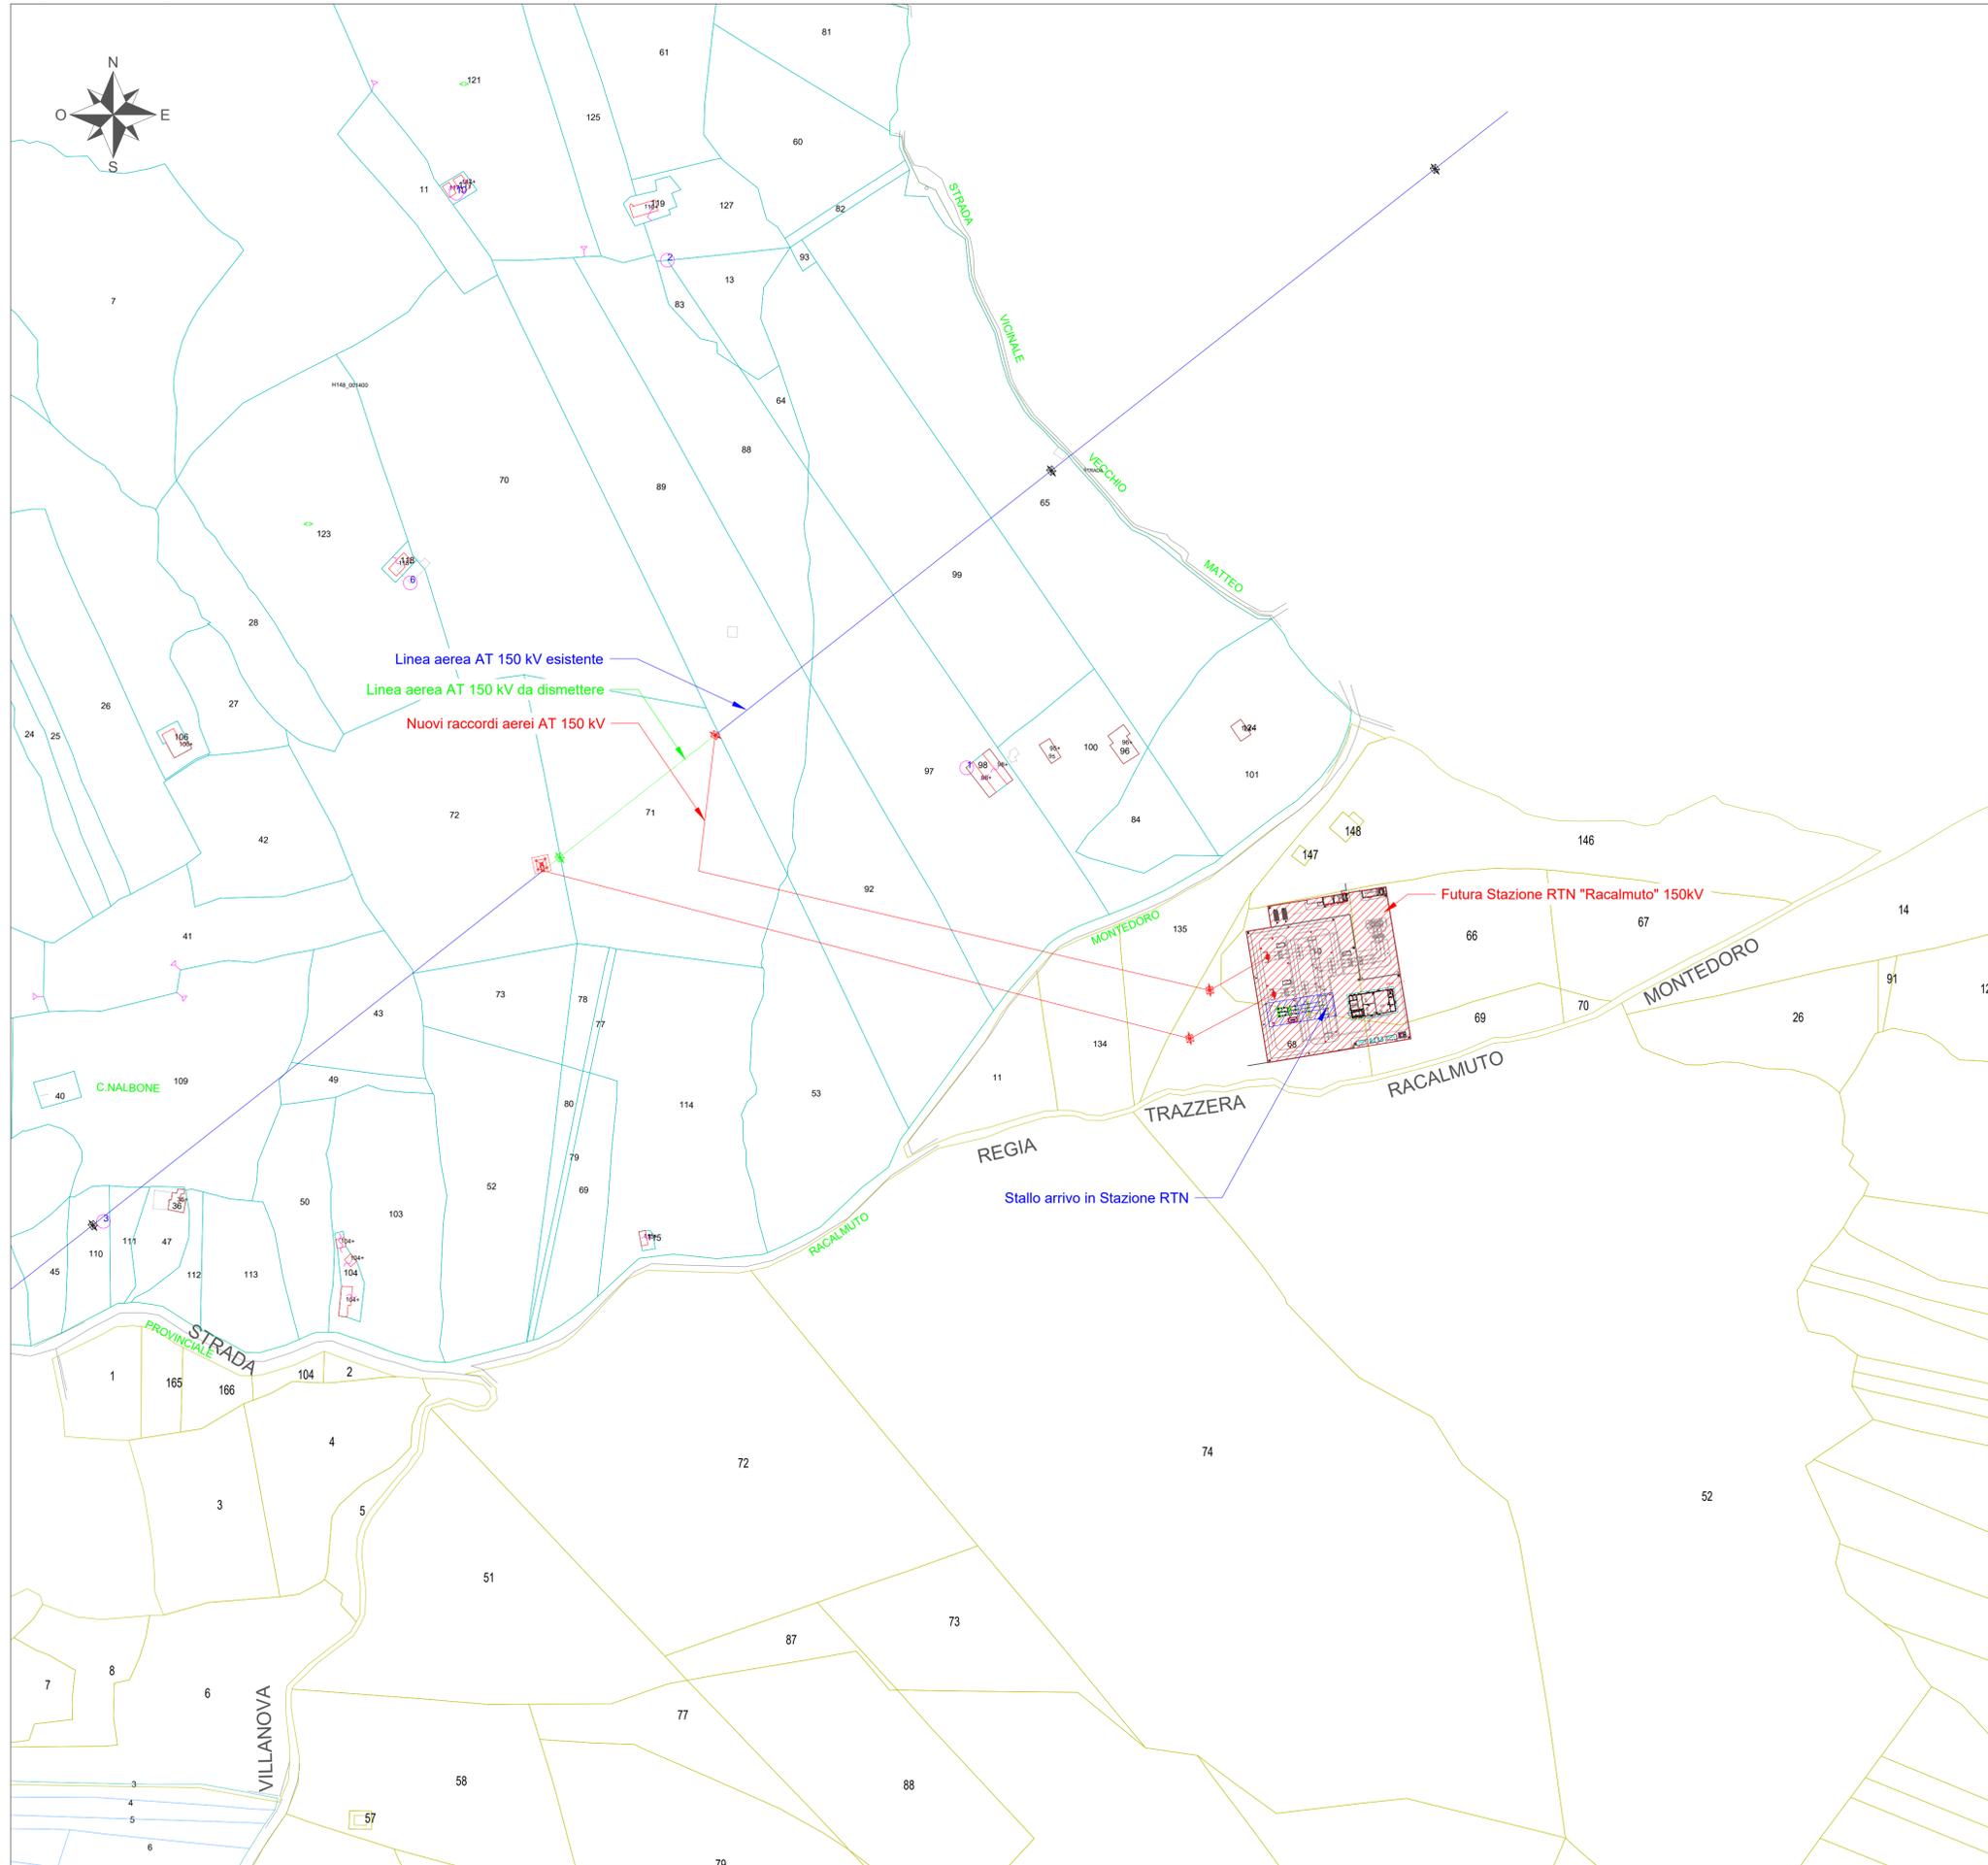

LEGENDA

	Futura Stazione RTN "Racalmuto" 150kV
	Stallo arrivo in Stazione RTN
	Linea aerea AT 150 kV esistente
	Nuovi raccordi aerei AT 150 kV
	Linea aerea AT 150 kV da dismettere

LEGENDA - Fogli catastali

	Foglio 15 - Comune di Racalmuto (AG)
	Foglio 16 - Comune di Racalmuto (AG)
	Foglio 14 - Comune di Racalmuto (AG)

DEFIC Globe
Development | Finance | Construction

REGIONE SICILIA
COMUNE DI RACALMUTO (AG)

PROGETTO
IMPIANTO AGRIVOLTAICO DI POTENZA PARI A 38745 kWp (29785 kWp IN IMMISSIONE) DENOMINATO "Tolalp - Racalmuto" ED OPERE CONNESSE INDISPENSABILI DA REALIZZARSI NEL COMUNE DI RACALMUTO (AG)

TITOLO
Tav.03 - Inquadramento generale su catastale - Opere di Rete

PROGETTISTI SCM Ingegneria S.r.l. Via Carlo del Croix, 55 Tel.: +39 0831-728955 72022 Lariano (BR) Mail: info@scmgegneria.com	PROPONENTE TOLALP ENERGY S.R.L. Sede legale e Amministrativa: Via Michelangelo Buonarroti, 39 20145 MILANO (MI) PEC: tolalpenenergy@legalmail.it	VISTI
 SICILWIND S.r.l. Viale Croce Rossa, 25 Tel.: +39 091 9763533 90144 Palermo (PA) PEC: sicilwind@pec.it		

PROGETTAZIONE

Scala 1:2000	Formato Stampa A1	Cod Elaborato FVRCMD-R_Tav.03	Rev. 00	Nome File Inquadramento generale su catastale - Opere di Rete	Foglio 1 di 1
Rev.	Data	Descrizione	Elaborato	Controllato	Approvato
00	Mag-23	Prima Emissione	R.Cavallo	D.Cavallo	L.Nettuno