



VISTA LATERALE




SEZIONE W-W

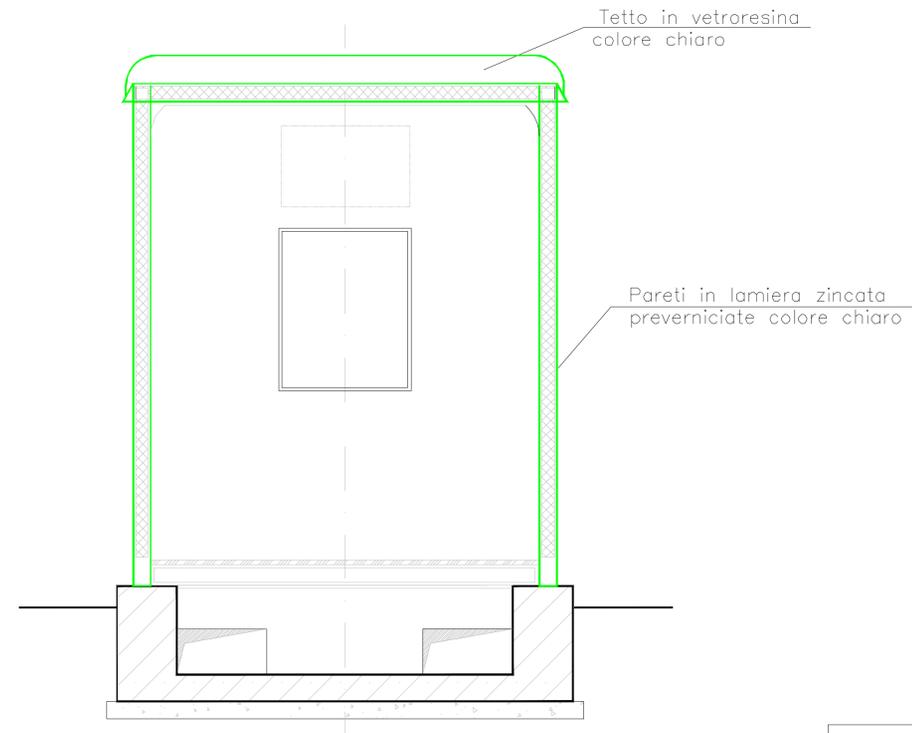

VISTA FRONTALE

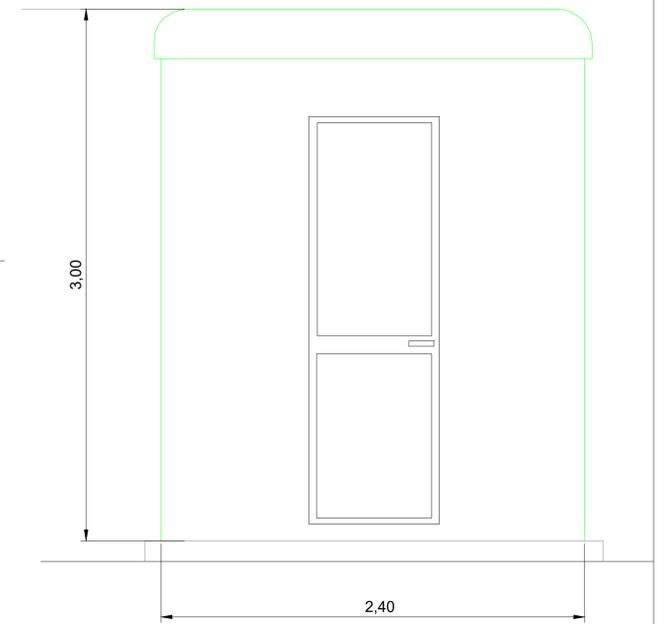

PIANTA

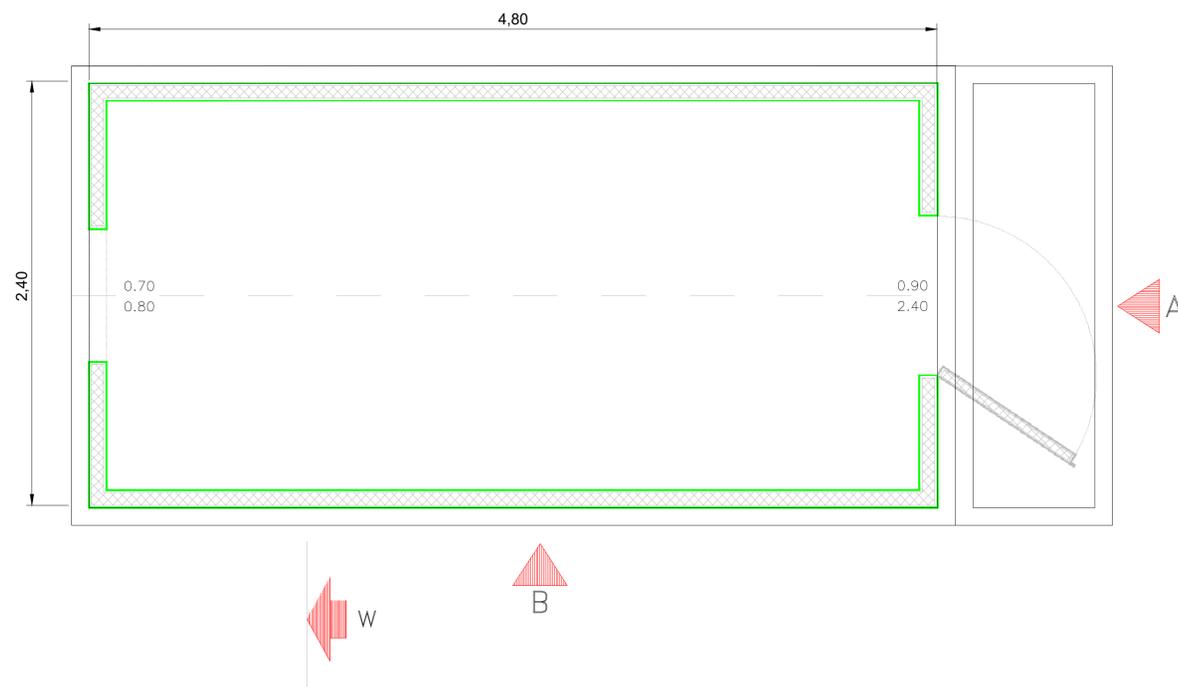

		REGIONE SICILIA COMUNE DI RACALMUTO (AG)			
PROGETTO IMPIANTO AGRIVOLTAICO DI POTENZA PARI A 38745 kWp (29785 kWp IN IMMISSIONE) DENOMINATO "Tolalp - Racalmuto" ED OPERE CONNESSE INDISPENSABILI DA REALIZZARSI NEL COMUNE DI RACALMUTO (AG)					
TITOLO Tav.06 - Chiosco in Stazione RTN - pianta e prospetti					
PROGETTISTI SCM Ingegneria S.r.l. Via Carlo del Croix, 55 20145 MILANO (MI) Tel.: +39 0831-728955 72022 Lariano (BR) Mail: info@scmgegneria.com	PROPONENTE TOLALP ENERGY S.R.L. Sede legale e Amministrativa: Via Michelangelo Buonarroti, 39 20145 MILANO (MI) PEC: tolalpenenergy@legalmail.it	VISTI SICILWIND S.r.l. Viale Croce Rossa, 25 Tel.: +39 091 9763533 90144 Palermo (PA) PEC: sicilwind@pec.it			
PROGETTAZIONE 					
Scala 1:20	Formato Stampa A1	Cod. Elaborato FVRCMD-R_Tav.06	Rev. 00	Nome File Chiosco in Stazione RTN - pianta e prospetti	Foglio 1 di 1
Rev.	Data	Descrizione	Elaborato	Controllato	Approvato
00	Mag-23	Prima Emissione	R.Cavallo	D.Cavallo	L.Nettuno