




Particolare pozzetto illuminazione stradale h=10m - scala 1:10

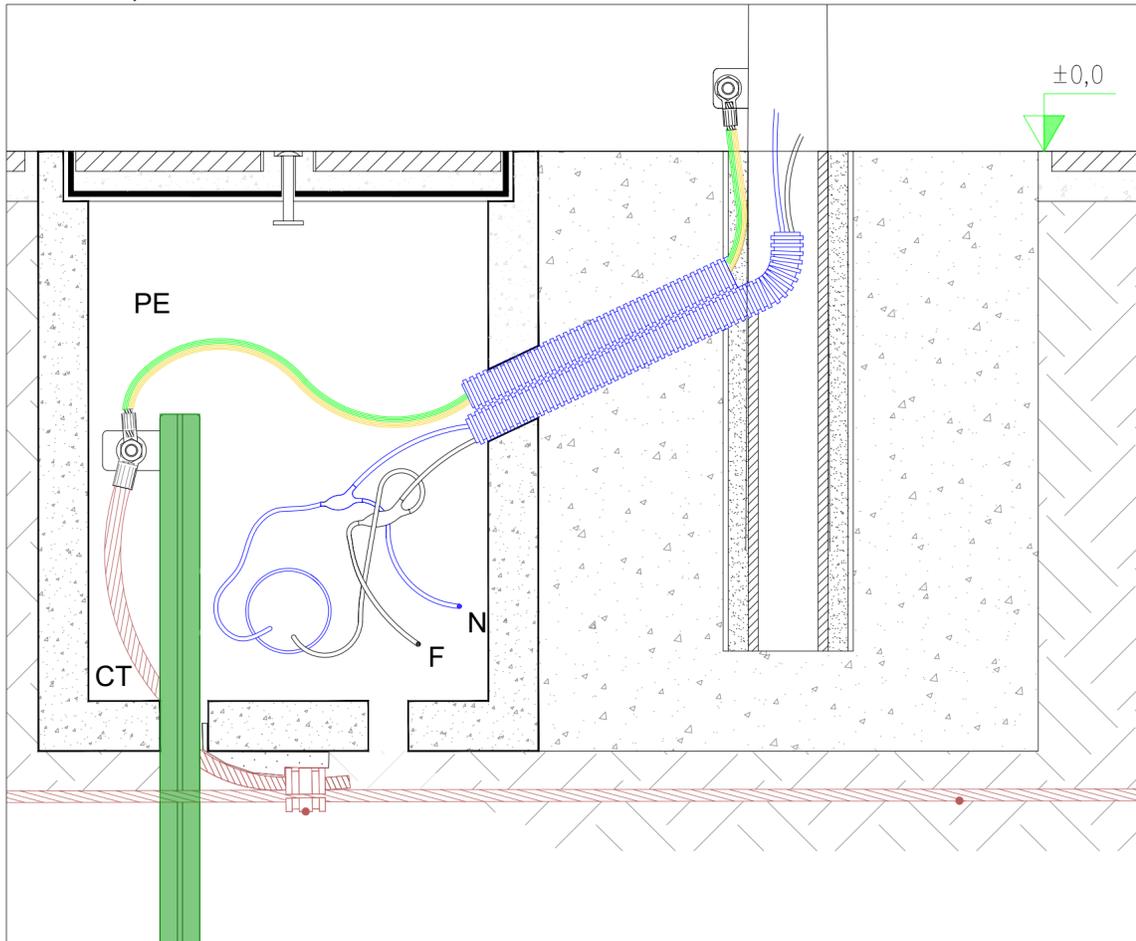

Particolare proiettore a led illuminazione h=10m - Scala 1:10

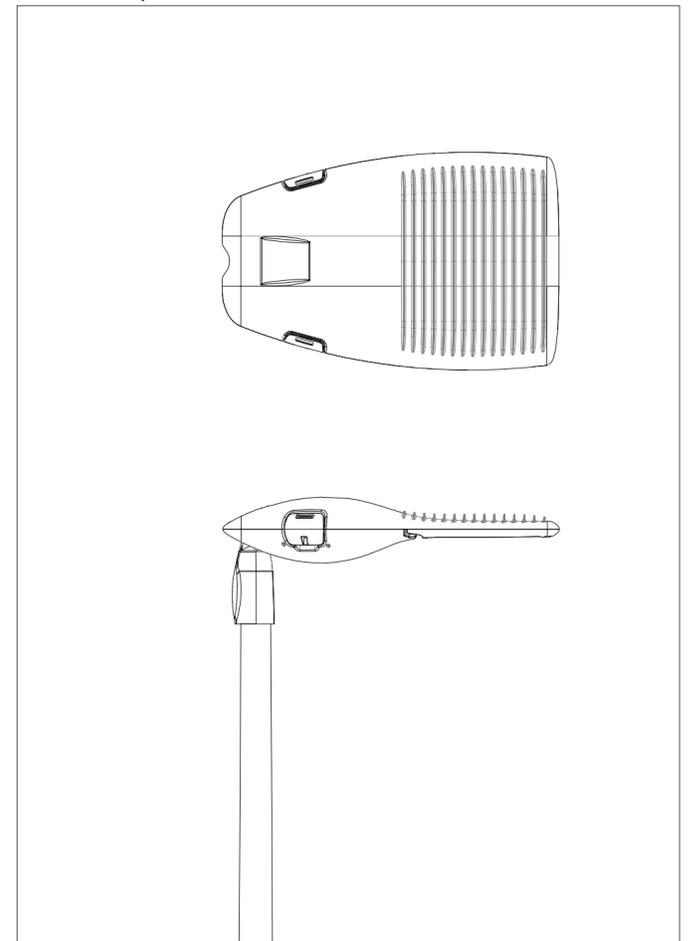

Particolare illuminazione stradale h=10m - Scala 1:50

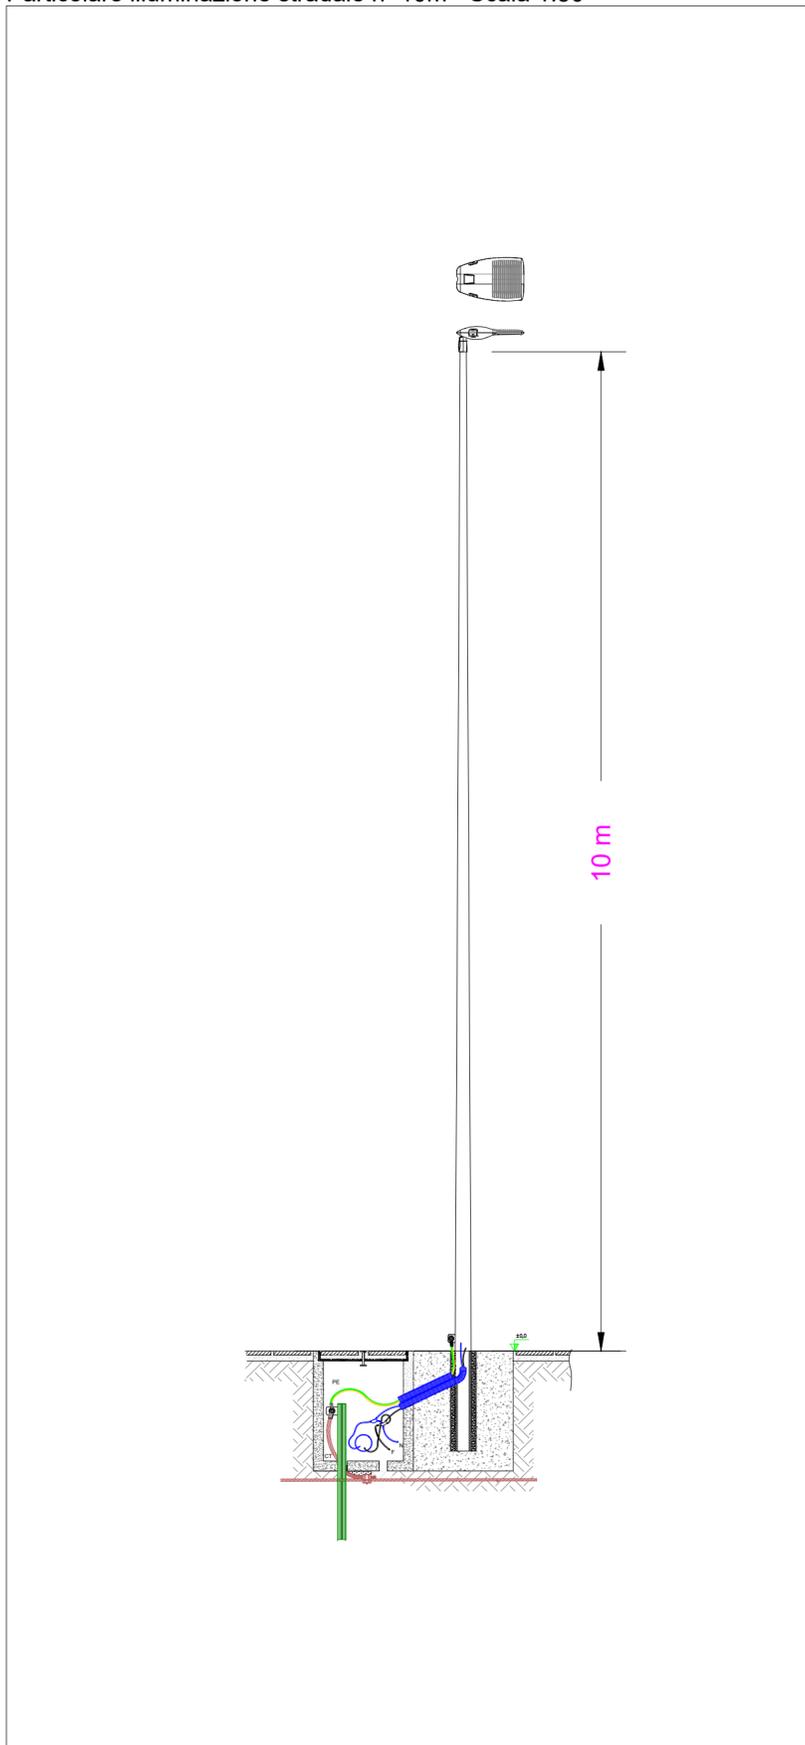

**DEFIC** Globe  
Development | Finance | Construction

REGIONE SICILIA  
COMUNE DI RACALMUTO (AG)

PROGETTO

IMPIANTO AGRIVOLTAICO DI POTENZA PARI A 38745 kWp  
(29785 kWp IN IMMISSIONE) DENOMINATO "Tolalp - Racalmuto"  
ED OPERE CONNESSE INDISPENSABILI DA REALIZZARSI NEL  
COMUNE DI RACALMUTO (AG)

TITOLO

Tav.18a - Particolari costruttivi - Dettaglio illuminazione

PROGETTISTI



**SCM Ingegneria S.r.l.**  
Via Carlo del Croix, 55  
Tel.: +39 0831-728955  
72022 Latiano (BR)  
Mail: info@scmingegneria.com



**SICILWIND S.r.l.**  
Viale Croce Rossa, 25  
Tel.: +39 091 9763933  
90144 Palermo (PA)  
PEC: sicilwindstl@pec.it

PROPONENTE

**TOLALP ENERGY S.R.L.**

**Sede legale e Amministrativa:**  
Via Michelangelo Buonarroti, 39  
20145 MILANO (MI)  
PEC: totalenergysrl@legalmail.it

VISTI

PROGETTAZIONE



Scala	Formato Stampa	Cod.Elaborato	Rev.	Nome File	Foglio
VARIE	A2	FVRCMD-U_Tav.18a	00	Particolari costruttivi - Dettaglio illuminazione	1 di 1

Rev.	Data	Descrizione	Elaborato	Controllato	Approvato
00	Mag-23	Prima Emissione	R.Cavallo	D.Cavallo	L.Nettono