


Dettaglio recinzione - Scala 1:20

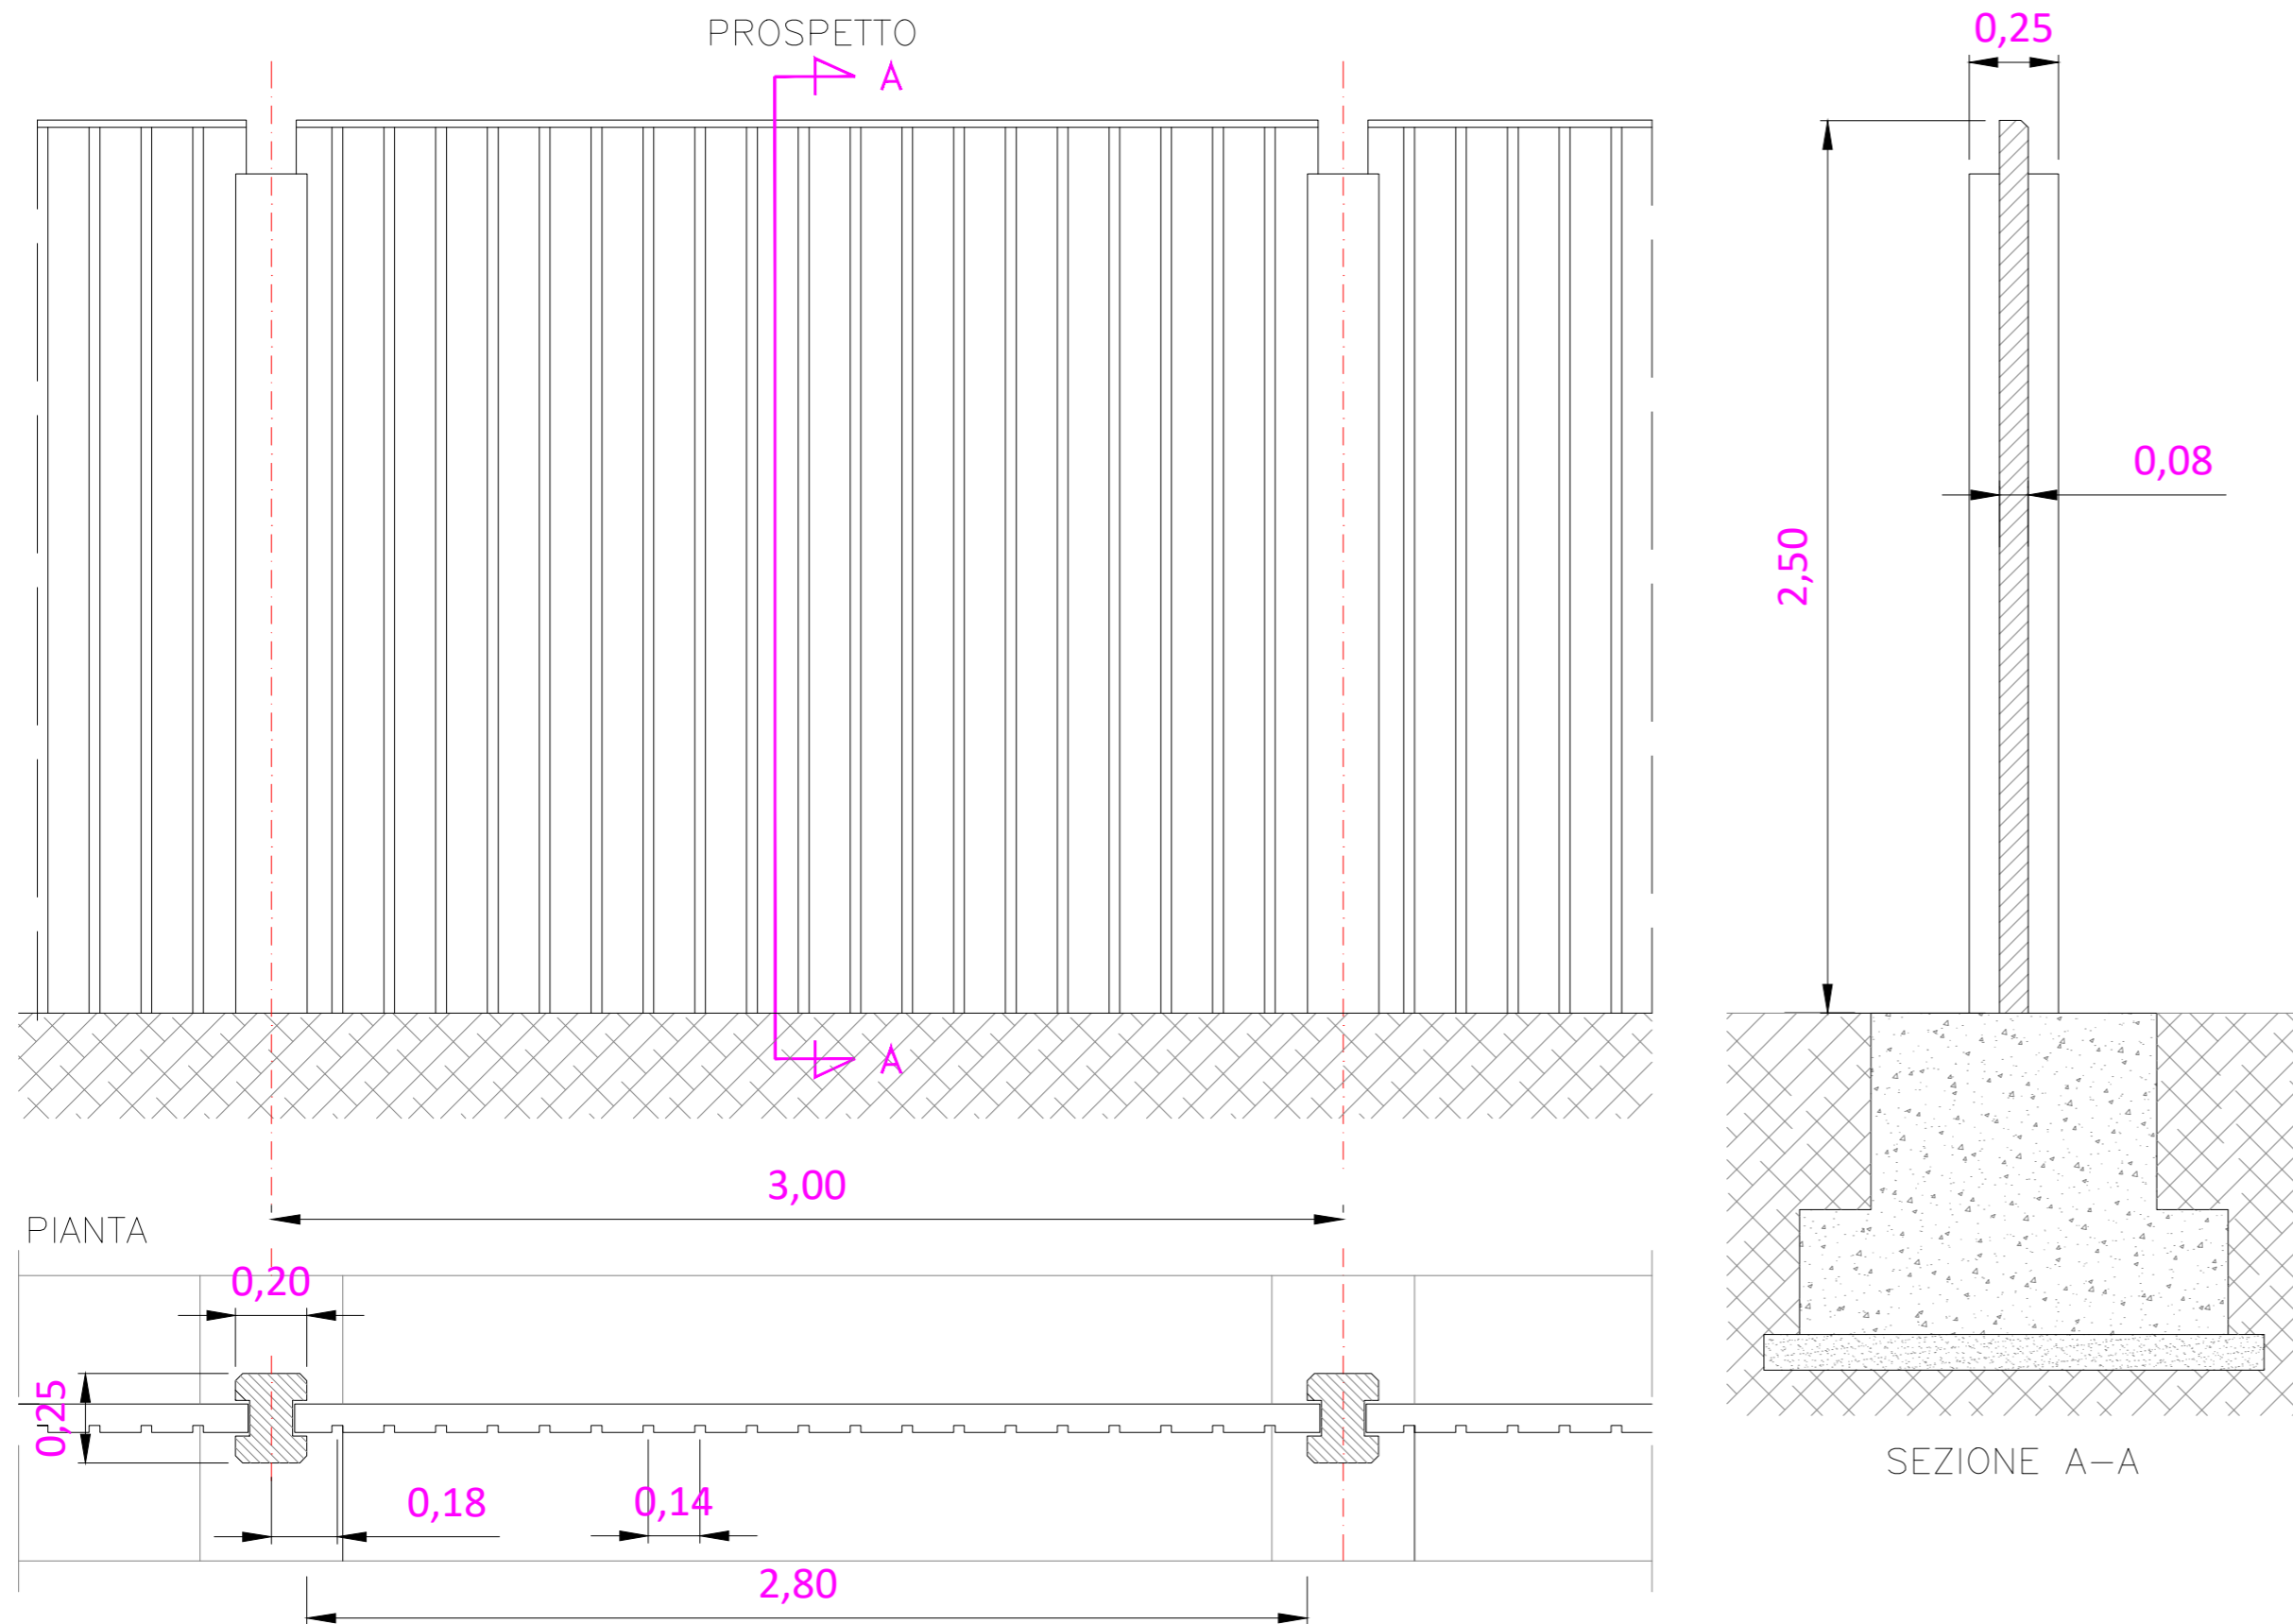

REGIONE SICILIA  
COMUNE DI RACALMUTO (AG)

PROGETTO

IMPIANTO AGRIVOLTAICO DI POTENZA PARI A 38745 kWp  
(29785 kWp IN IMMISSIONE) DENOMINATO "Tolalp - Racalmuto"  
ED OPERE CONNESSE INDISPENSABILI DA REALIZZARSI NEL  
COMUNE DI RACALMUTO (AG)

TITOLO

Tav.18b - Particolari costruttivi - Dettaglio recinzione

PROGETTISTI	PROPONENTE	VISTI
 <b>SCM Ingegneria S.r.l.</b> Via Carlo del Croix, 55 Tel.: +39 0831-728955 72022 Latiano (BR) Mail: info@scmingegneria.com	<b>TOLALP ENERGY S.R.L.</b> Sede legale e Amministrativa: Via Michelangelo Buonarroti, 39 20145 MILANO (MI) PEC: totalenergysrl@legalmail.it	
 <b>SICILWIND S.r.l.</b> Viale Croce Rossa, 25 Tel.: +39 091 9763933 90144 Palermo (PA) PEC: sicilwindsrl@pec.it		

PROGETTAZIONE



Scala	Formato Stampa	Cod. Elaborato	Rev.	Nome File	Foglio
1:20	A2	FVRCMD-U_Tav.18b	00	Particolari costruttivi - Dettaglio recinzione	1 di 1

Rev.	Data	Descrizione	Elaborato	Controllato	Approvato
00	Mag-23	Prima Emissione	R.Cavallo	D.Cavallo	L.Netuno