



COMUNE DI AGROPOLI

(Provincia di Salerno)

PROGETTO:
**LAVORI DI RIPRISTINO DEI FONDALI
DEL PORTO DI AGROPOLI**
PROGETTO ESECUTIVO



TAV. N°
5
ELABORATO:
SEZIONI DI PROGETTO


SCALA 1:50-1:500
DATA
AGGIOR.

IL PROGETTISTA


IL RESPONSABILE UNICO DEL PROCEDIMENTO

UFFICIO TECNICO COMUNALE
ING. AGOSTINO SICA


SEZIONE 1 DI PROGETTO

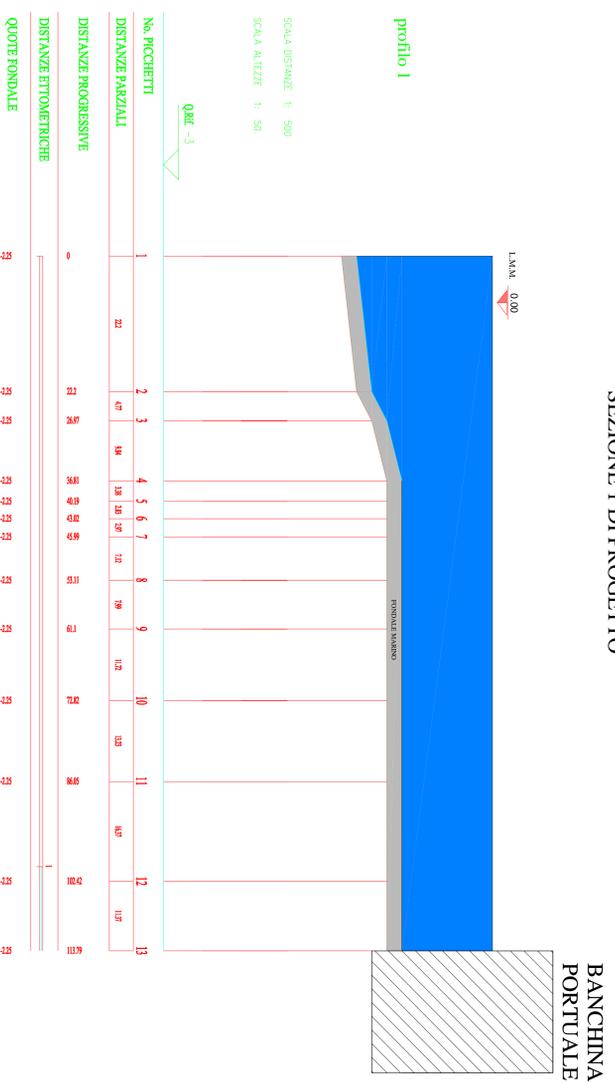

SEZIONE 3 DI PROGETTO

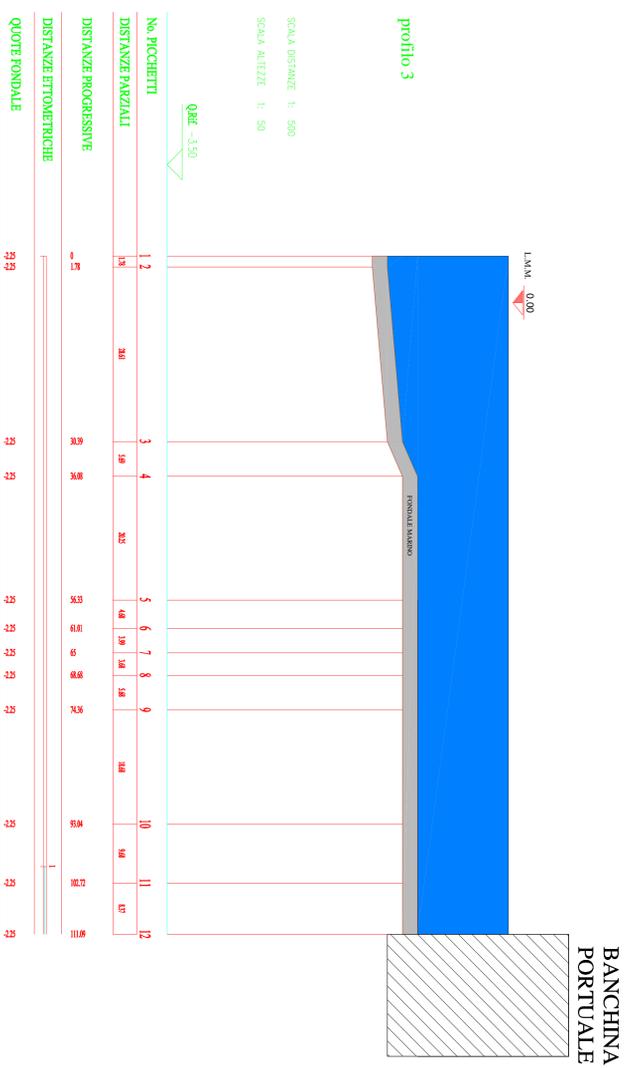

SEZIONE 2 DI PROGETTO

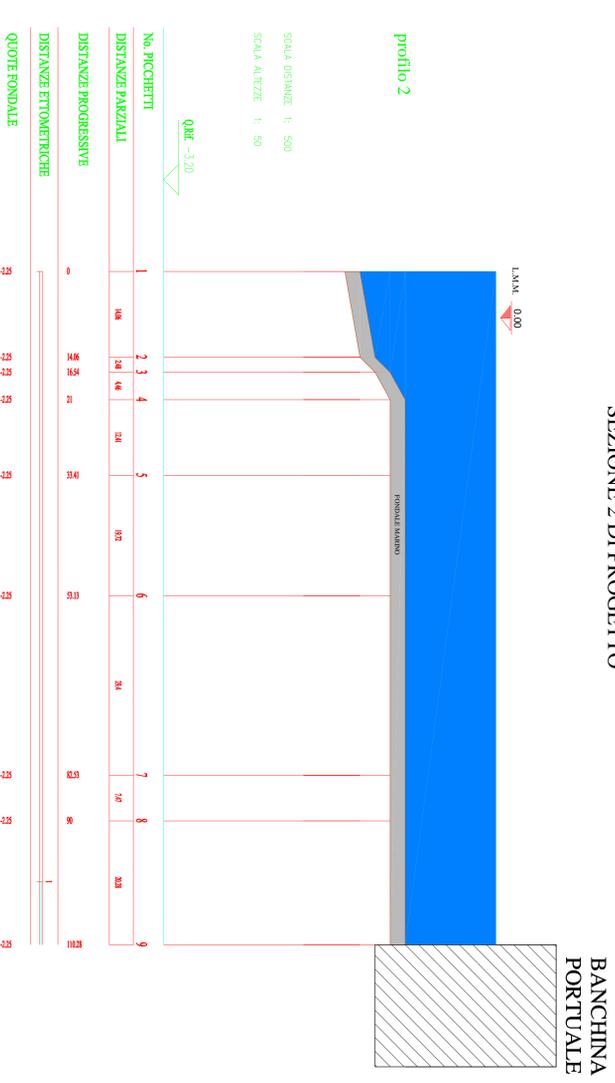

SEZIONE 4 DI PROGETTO

