


Rilievo Planoaltimetrico - impianto di produzione - Scala 1:2.000



Corografia - scala 1:200.000

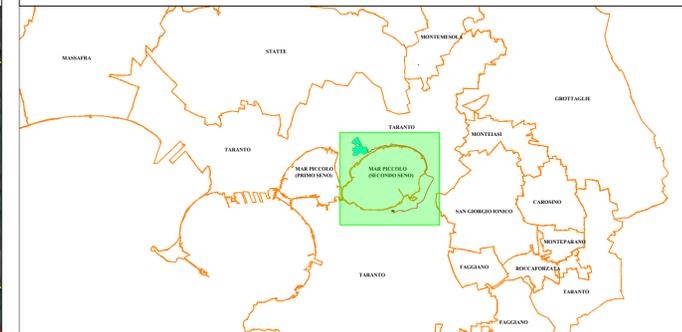

LEGENDA

- Recinzione perimetrale a maglia metallica
- Siepe perimetrale di mitigazione visiva
- Nuova viabilità interna di servizio
- Strutture ad inseguitori con interasse a 10 m
- Cabine di campo
- Cabina locale tecnico
- Cabina di raccolta
- Elettrodotta dorsale esterno interrato MT - posa a trincea
- Curve di livello



| | | |
|--|--|--|
| Proprietà | B72 srl Scala: Viale A. Volta, 101 50131 Firenze C/P.Iva 07230410487 | |
| Progettazione, Coordinamento, Direzione Lavori | STUDIO INGEGNERIA ELETTRICA MEZZINA dott. ing. Antonio Via T. Solis 128 71016 San Severo (FG) Tel. 0882.228072 Fax. 0882.243651 e-mail: info@studioingegneria.net Ordine degli Ingegneri della Provincia di Foggia matr. n. 1604 | |
| Studio di progetto vegetazionale | Dott. Biol. Leonardo Beccarisi Via D'Erghien, 43 - 73013 Galatina (LE) cell. 329379695 E-Mail: beccarisi@gmail.com Ordine nazionale dei Biologi - Albo-Sezione matr. n. AA_067313 | Dott.ssa Anastasia Agnoli Via Armando Diaz, 37 73100 Lecce (LE) cell. 3515100328 E-Mail: anastasia.agnoli99@gmail.com |
| Studio ambientale | Dott. Biol. Elisa Gatto Via S. Santo, 22 73044 Galatone (LE) cell. 328343325 E-Mail: dottelisagatto@gmail.com Ordine nazionale dei Biologi matr. n. AA_090001 | Dott. Agr. Barnaba Marinosci via Pilella 19, 73040 Aliste (LE) Cell. 329 3620201 E-Mail: barnabamarinosci@gmail.com Ordine dei Dottori Agronomi e Forestali provincia di Lecce matr. n. 674 |
| Studio paesaggistico urbanistico | Dott. Antonio Feola Via Civitella n°25 84060 Moio della Civitella (SA) cell. 338 2593262 E-Mail: feolanto@gmail.com Ordine Nazionale dei Biologi matr. n. AA_047004 | Arch. Gaetano Fornarelli Via Fulgiano Casale 17 73100 Lecce (LE) cell. 3358735545 E-Mail: fornarelli@gmail.com Ordine degli Architetti della provincia di Lecce matr. n. 1739 |
| Studio ambientale | Dott. Archeologo Antonio Mangia cell. 338 3362537 E-Mail: amangia@yahoo.it Elenco Nazionale dei Professionisti dei Beni Culturali del Ministero della Cultura n. 1516 | Ing. Tommaso Monaco Tel. 0885 429850 Fax 0885 090485 E-Mail: ing.tommaso@studiotecnicomonaco.it Ordine degli Ingegneri della provincia di Foggia matr. n. 2906 |
| Studio artistico | STUDIO FALCONE Ing. Antonio Falcone Tel. 0884 534378 Fax. 0884 534378 E-Mail: antonio.falcone@studiofalcone.eu Ordine degli Ingegneri di Foggia matr. n.2100 | Geom. Matteo Occhiochiuso Tel. 328 5615292 E-Mail: matteo.occhiochiuso@virgilio.it Collegio dei Circondarsale Geometri e Geometri Laureati di Lucera matr. n. 1101 |
| Studio geologico e geotecnico | Dott. Nazario Di Lella Tel./Fax 0882 991704 cell. 328 3250902 E-Mail: geol.dilella@gmail.com Ordine regionale dei Geologi della Puglia matr. n. 345 | |

Progetto definitivo per la realizzazione di un impianto Fotovoltaico denominato "BUFFOLUTO 1" da realizzarsi su aree demaniali in località "Buffoluto" nel territorio comunale di Taranto (TA) per una potenza complessiva di 23,857 Mwp con sistema di accumulo da 25/50 MW/MWh nonché delle opere connesse ed infrastrutture indispensabili alla costruzione e all'esercizio dell'impianto

| | | | | | | |
|------------------------------|--|---------------|----------------------------|------------------|-----------------|--------------|
| Autorità Procedente V.I.A. : | MINISTERO DELL'AMBIENTE E DELLA SICUREZZA ENERGETICA | | Autorità Procedente A.U. : | REGIONE PUGLIA | | |
| Nome Elaborato: | 9VQMKN3_RilievoPlanoaltimetrico.pdf | | | | | |
| Descrizione Elaborato: | Rilievo Planoaltimetrico - impianto di produzione | | | | | |
| Rev. | 00 | Dicembre 2022 | Progetto definitivo | Geom. P. Massaro | Ing. A. Mezzina | B72 srl |
| Rev. | | | Oggetto della revisione | Elaborazione | Verifica | Approvazione |
| Scala: | 1:2.000 | | | | | |
| Formato: | A1 | | | | | |
| Codice Pratica | 9VQMKN3 | | | | | |