


# Inquadramento su cartografia I.G.M. - scala 1:25.000

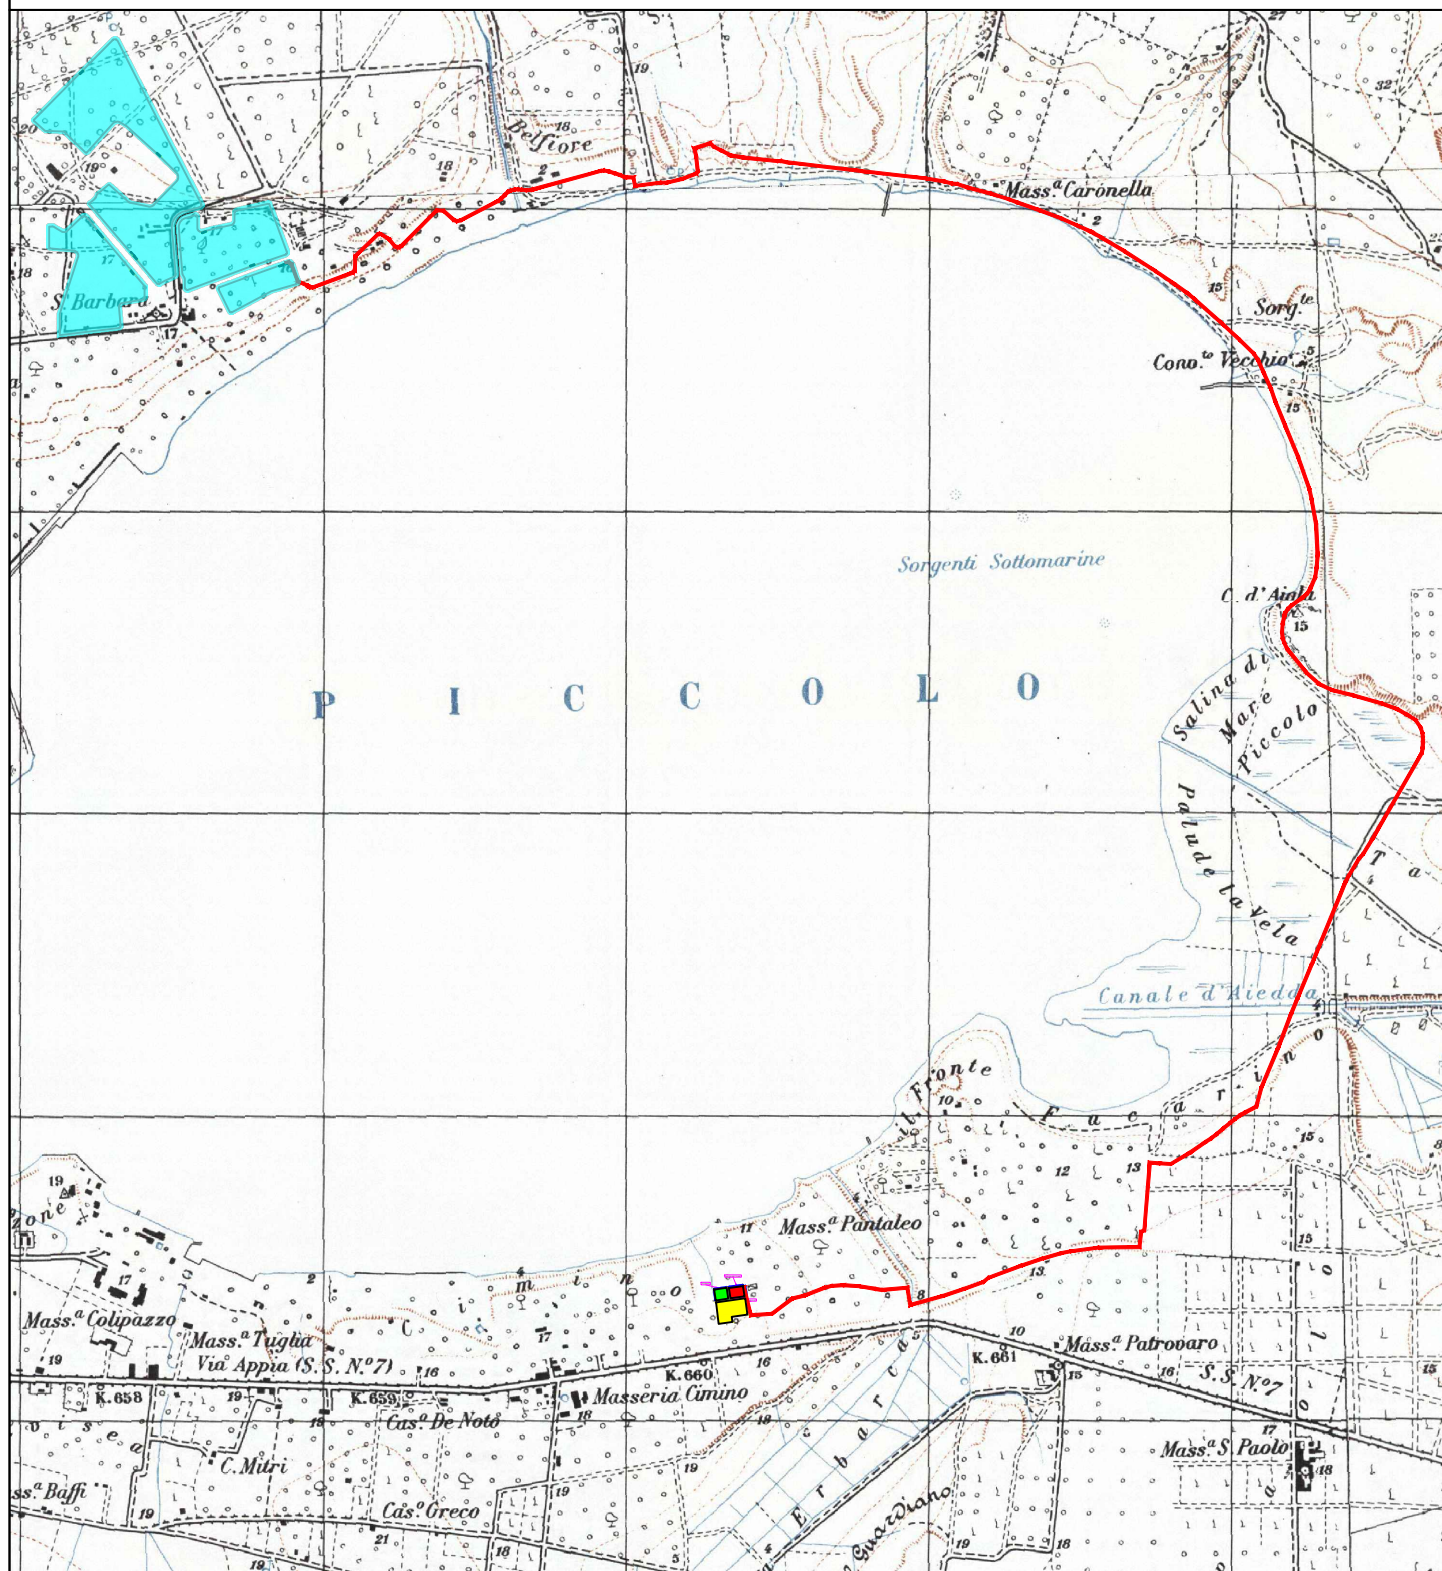

## LEGENDA

- Area del generatore Fotovoltaico
- Cabina primaria "Taranto Est"
- Elettrodotto dorsale interrato MT - posa a trincea
- SSE Produttore
- Sistema di accumulo da 25/50 MW/MWh



Proprietario		<b>B72 srl</b> Sede: Viale A. Volta, 101 50131 Firenze Cf/P.Iva 07230410487			
Progettazione e coordinamento progettazione elettrica		<b>STUDIO INGEGNERIA ELETTRICA</b> MEZZINA dott. ing. Antonio Via T. Solis 128   71016 San Severo (FG) Tel. 0882.228072   Fax 0882.243651 e-mail: info@studiomezzina.net Ordine degli ingegneri della Provincia di Foggia matr. n. 1604			
Studio e progetto ecologico vegetazionale		<b>Dott. Biol. Leonardo Beccarisi</b> Via D'Enghien, 43 - 73013 Galatina (LE) cell. 3209709895 E-Mail: beccarisil@gmail.com Ordine nazionale dei Biologi Albo-Sezione matr. n. AA_067313	Studio di impatto ambientale		<b>Dott.ssa Anastasia Agnoli</b> Via Armando Diaz, 37   73100 Lecce (LE) cell. 3515100328 E-Mail: anastasia.agnoli989@gmail.com
Studio meteorologico		<b>Dott. Biol. Elisa Gatto</b> Via S. Santo, 22   73044 Galatone (LE) cell. 3283433525 E-Mail: dottelisagatto@gmail.com Ordine nazionale dei Biologi matr.n. AA_090001	Studio paesaggistico e di inserimento urbanistico		<b>Dott. Agr. Barnaba Marinosci</b> via Pilella 19, 73040 Alliste (LE) Cell. 329 3620201 E-Mail: barnabamarinosci@gmail.com Ordine dei Dottori Agronomi e Forestali provincia di Lecce matr. n 674
Studio faunistico		<b>Dott. Antonio Feola</b> Via Civitella n°25   84060 Moio della Civitella (SA) cell. 338 2593262 E-Mail: feolantx@gmail.com Ordine Nazionale dei Biologi matr. n. AA_047004	Rappresentazioni fotorealistiche		<b>Arch. Gaetano Fornarelli</b> Via Fulcignano Casale 17   73100 Lecce (LE) cell. 3358758545 E-Mail: forgaet@gmail.com Ordine degli Architetti della provincia di Lecce matr. n 1739
Studio archeologico		<b>Dott. Archeologo Antonio Mangia</b> cell. 338 3362537 E-Mail: amangia@yahoo.it Elenco Nazionale dei Professionisti dei Beni Culturali del Ministero della Cultura n.1516	Consulenza strutturale		<b>Ing. Tommaso Monaco</b> Tel. 0885.429850   Fax 0885.090485 E-Mail: ing.tommaso@studiotecnicomonaco.it Ordine degli Ingegneri della provincia di Foggia matr. n. 2906
Studio acustico		<b>Ing. Antonio Falcone</b> Tel. 0884.534378   Fax. 0884.534378 E-Mail: antonio.falcone@studiofalcone.eu Ordine degli Ingegneri di Foggia matr. n.2100	Consulenza topografica		<b>Geom. Matteo Occhiochiuso</b> Tel. 328 5615292 E-Mail: matteo.occhiochiuso@virgilio.it Collegio dei Circondariale Geometri e Geometri Laureati di Lucera matr. n. 1101
Studio litologico geologico e geotecnico		<b>Dott. Nazario Di Lella</b> Tel./Fax 0882.991704   cell. 328 3250902 E-Mail: geol.dilella@gmail.com Ordine regionale dei Geologi della Puglia matr. n. 345			

**Progetto definitivo per la realizzazione di un impianto Fotovoltaico denominato "BUFFOLUTO 1" da realizzarsi su aree demaniali in località "Buffoluto" nel territorio comunale di Taranto (TA) per una potenza complessiva di 23,857 MWp con sistema di accumulo da 25/50 MW/MWh nonchè delle opere connesse ed infrastrutture indispensabili alla costruzione e all'esercizio dell'impianto**

AUTORITA' PROCEDENTE V.I.A. : **MINISTERO DELL'AMBIENTE E DELLA SICUREZZA ENERGETICA** | AUTORITA' PROCEDENTE A.U. : **REGIONE PUGLIA**

Nome Elaborato: 9VQMKN3\_ElaboratoGrafico\_01.pdf  
Descrizione Elaborato: Inquadramento territoriale su Corografia a 25.000 dell'area

	00	Dicembre 2022	Progetto definitivo	Geom. P. Massaro	Ing. A. Mezzina	B72 srl
Rev.	Data	Oggetto della revisione		Elaborazione	Verifica	Approvazione

Scala: 1:25.000  
Formato: A3  
Codice Pratica **9VQMKN3**