


Planimetria di dettaglio dell'impianto su catastale - Quadro D04.2 - Scala 1:2.000

Corografia - scala 1:50.000

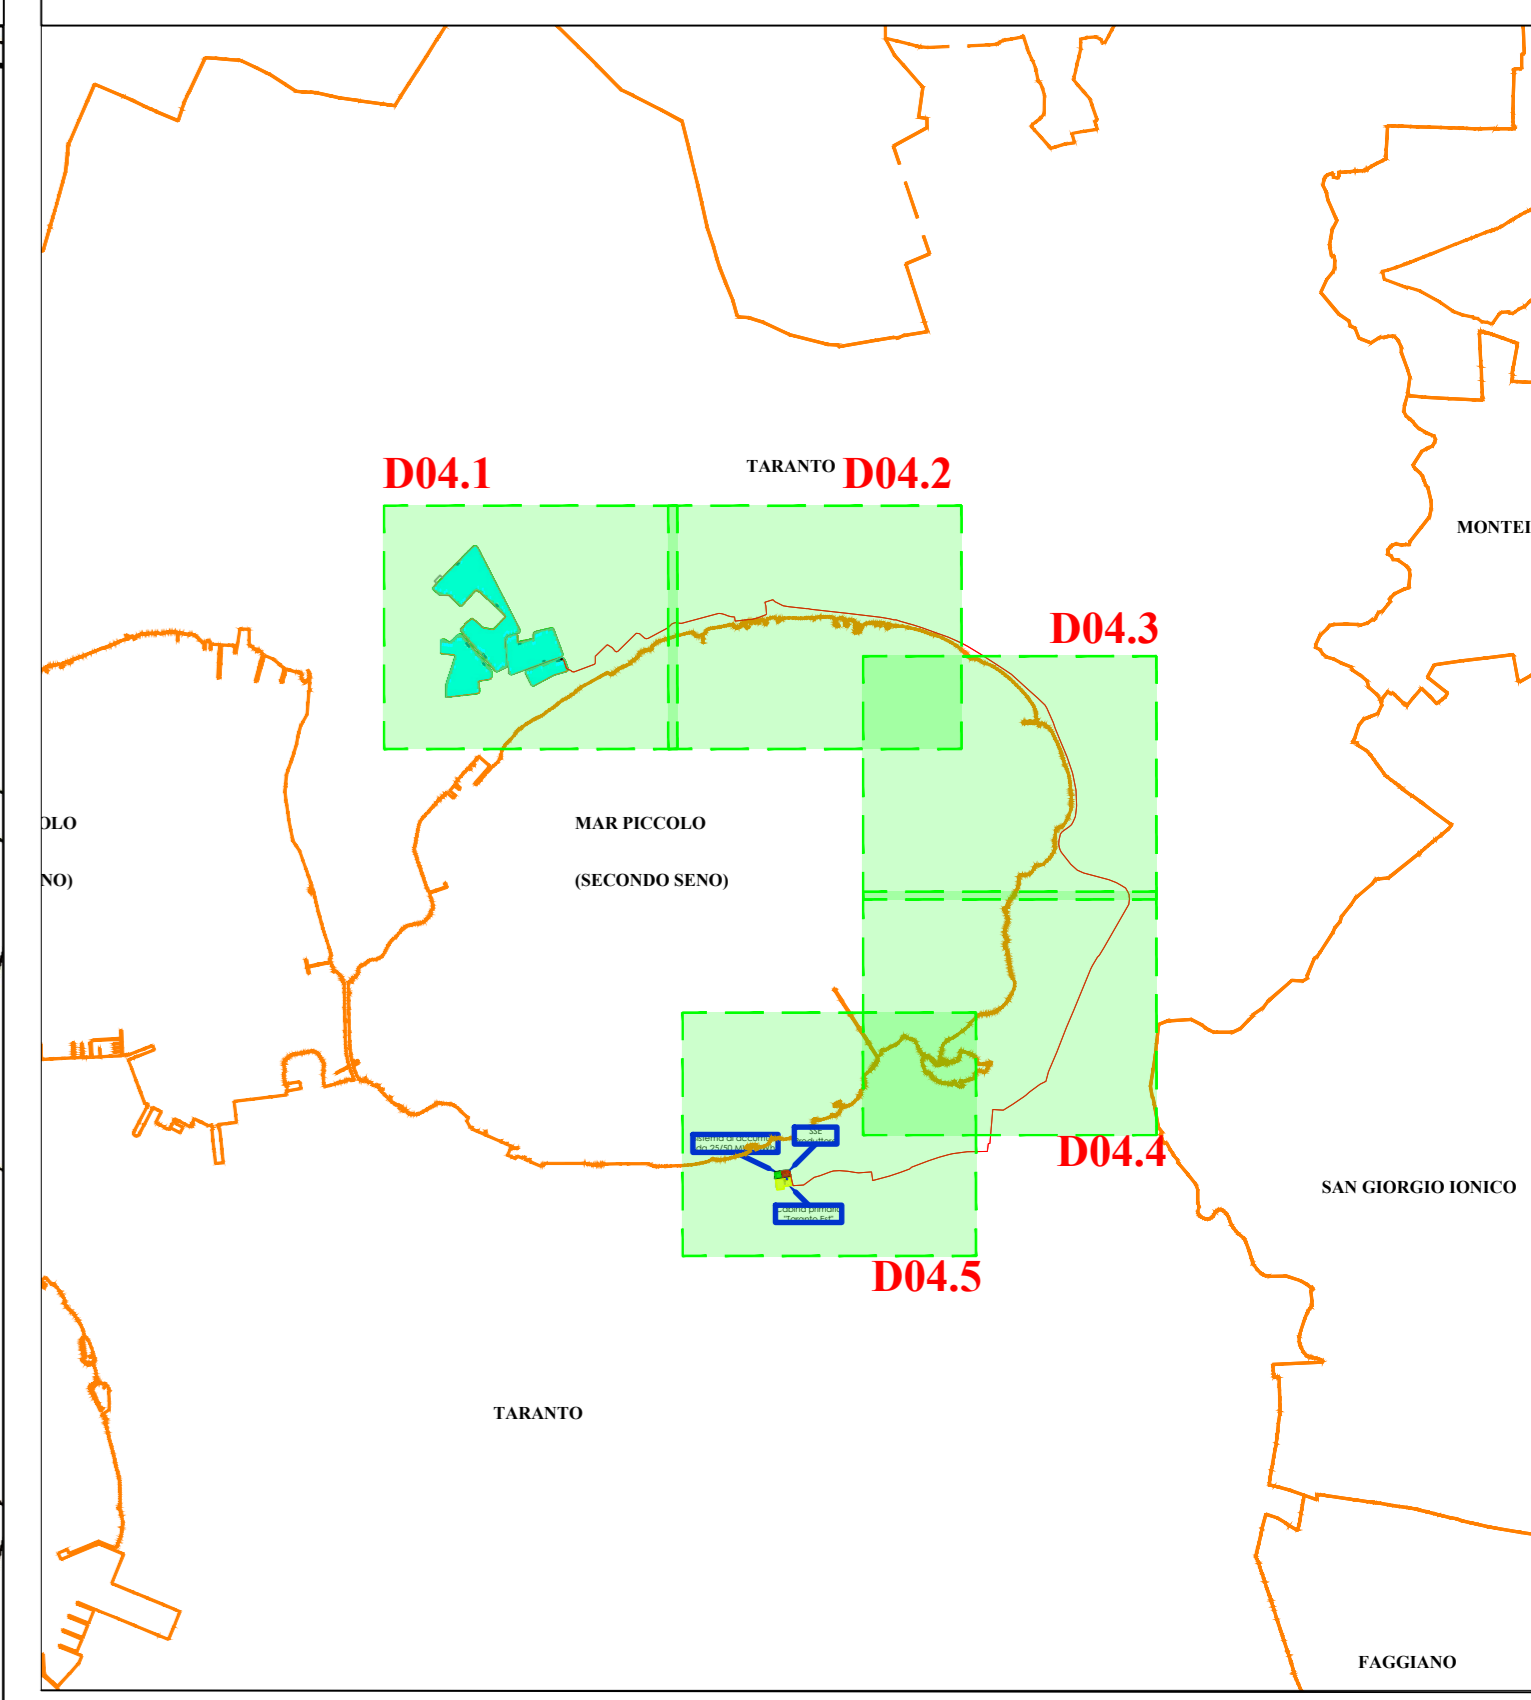

LEGENDA

Elettrودato dorsale esterno interato MT - posa a frinca



B72 srl
Sede: Viale A. Volta, 101
30133 Foggia
C.F.P. n. 07230410857

STUDIO INGEGNERIA ELETTRICA
MEZZINA dott. Ing. Antonio
Via T. San. 124 17105 San Severo (FG)
Tel. 0882 228072 Fax 0882 242461
e-mail: info@ingegneriaelettrica.net
Ordine degli Ingegneri della Provincia di Foggia mat. n. 1064

Dott. Biol. Leonardo Beccaris
Via D'Ongini, 42 - 71013 Caserta (CB)
tel. 085709850
E-Mail: leonardo@beccaris.it
Ordine nazionale dei Biologi - Albo - Sezione mat. n. AA_567313

Dott. Biol. Elisa Gatto
Via S. Sisto, 22 - 71044 Grottole (CB)
tel. 085433252
E-Mail: elisagatto@biologi.it
Ordine nazionale dei Biologi - mat. n. AA_590001

Dott. Antonio Feola
Via Ciriello n°25 - 84050 Moio della Cuccinella (SA)
tel. 081 2562882
E-Mail: antoniofeola@biologi.it
Ordine Nazionale dei Biologi mat. n. AA_047004

Dott. Archeologo Antonio Mangia
tel. 085 2852537
E-Mail: amangia@archeologi.it
Circolo Nazionale dei Professorati dei Beni Culturali del Ministero della Cultura n.1516

Ing. Antonio Falcone
Tel. 0884 234376 Fax 0884 244278
E-Mail: antonio.falcone@geosud.it
Ordine degli Ingegneri della provincia di Foggia mat. n. 2100

Dott. Nazario Di Lella
Tel. Fax 0882 991704 | tel. 085 3205902
E-Mail: geol.della@geosud.it
Ordine regionale dei Geologi della Puglia mat. n. 345

Dott.ssa Anastasia Agnoli
Via Amato, Dac. 37 - 71100 Lecce (LE)
tel. 0832 910209
E-Mail: anastasia.agnoli@gmail.com

Dott. Agr. Barnaba Marinosci
Via Pirella 10 - 72040 Andria (BN)
Tel. 0874 302001
E-Mail: barnabamarinosci@gmail.com
Ordine dei Consul. Agronomi e Forestali provincia di Lecce mat. n. 674

Arch. Gaetano Fornarelli
Via Falgoutera Casale 17 - 71100 Lecce (LE)
tel. 0832 919453
E-Mail: g.fornarelli@gmail.com
Ordine degli Architetti della provincia di Lecce mat. n. 1139

Ing. Tommaso Monaco
Tel. 0885 429850 Fax 0885 504085
E-Mail: ing.tomonaco@edilcooperativa.it
Ordine degli Ingegneri della provincia di Foggia mat. n. 2806

Geom. Matteo Occhiochiuso
Tel. 083 5612592
E-Mail: matteo.occhiochiuso@geosud.it
Collaudo dei Cronometrali Geometri e Geometri Laureati di Lecce mat. n. 1101

Progetto definitivo per la realizzazione di un impianto Fotovoltaico denominato "BUFFOLUTO 1" da realizzarsi su aree demaniali in località "Buffoluto" nel territorio comunale di Taranto (TA) per una potenza complessiva di 23,857 MWp con sistema di accumulo da 25/50 MW/MWh nonché delle opere connesse ed infrastrutture indispensabili alla costruzione e all'esercizio dell'impianto

AUTORITA' PROCEDENTE V.I.A. : **MINISTERO DELL'AMBIENTE E DELLA SICUREZZA ENERGETICA** **AUTORITA' PROCEDENTE A.U. :** **REGIONE PUGLIA**

Forma di lavoro: **SVQMNK3** Elaborato: Grafico: **04** (pdf)
Sezione Tecnica: **04**
Piantina di dettaglio dell'impianto su catastale - Quadro D04.2

00	Dicembre 2022	Progetto definitivo	Geom. P. Massaro	Ing. A. Miceli	B72 srl
Rev.		Descrizione della revisione	Elaborazione	Verifica	Approvazione
Scale:	1:2.000				
Formato:	A0				

Codice Pratico: **SVQMNK3**