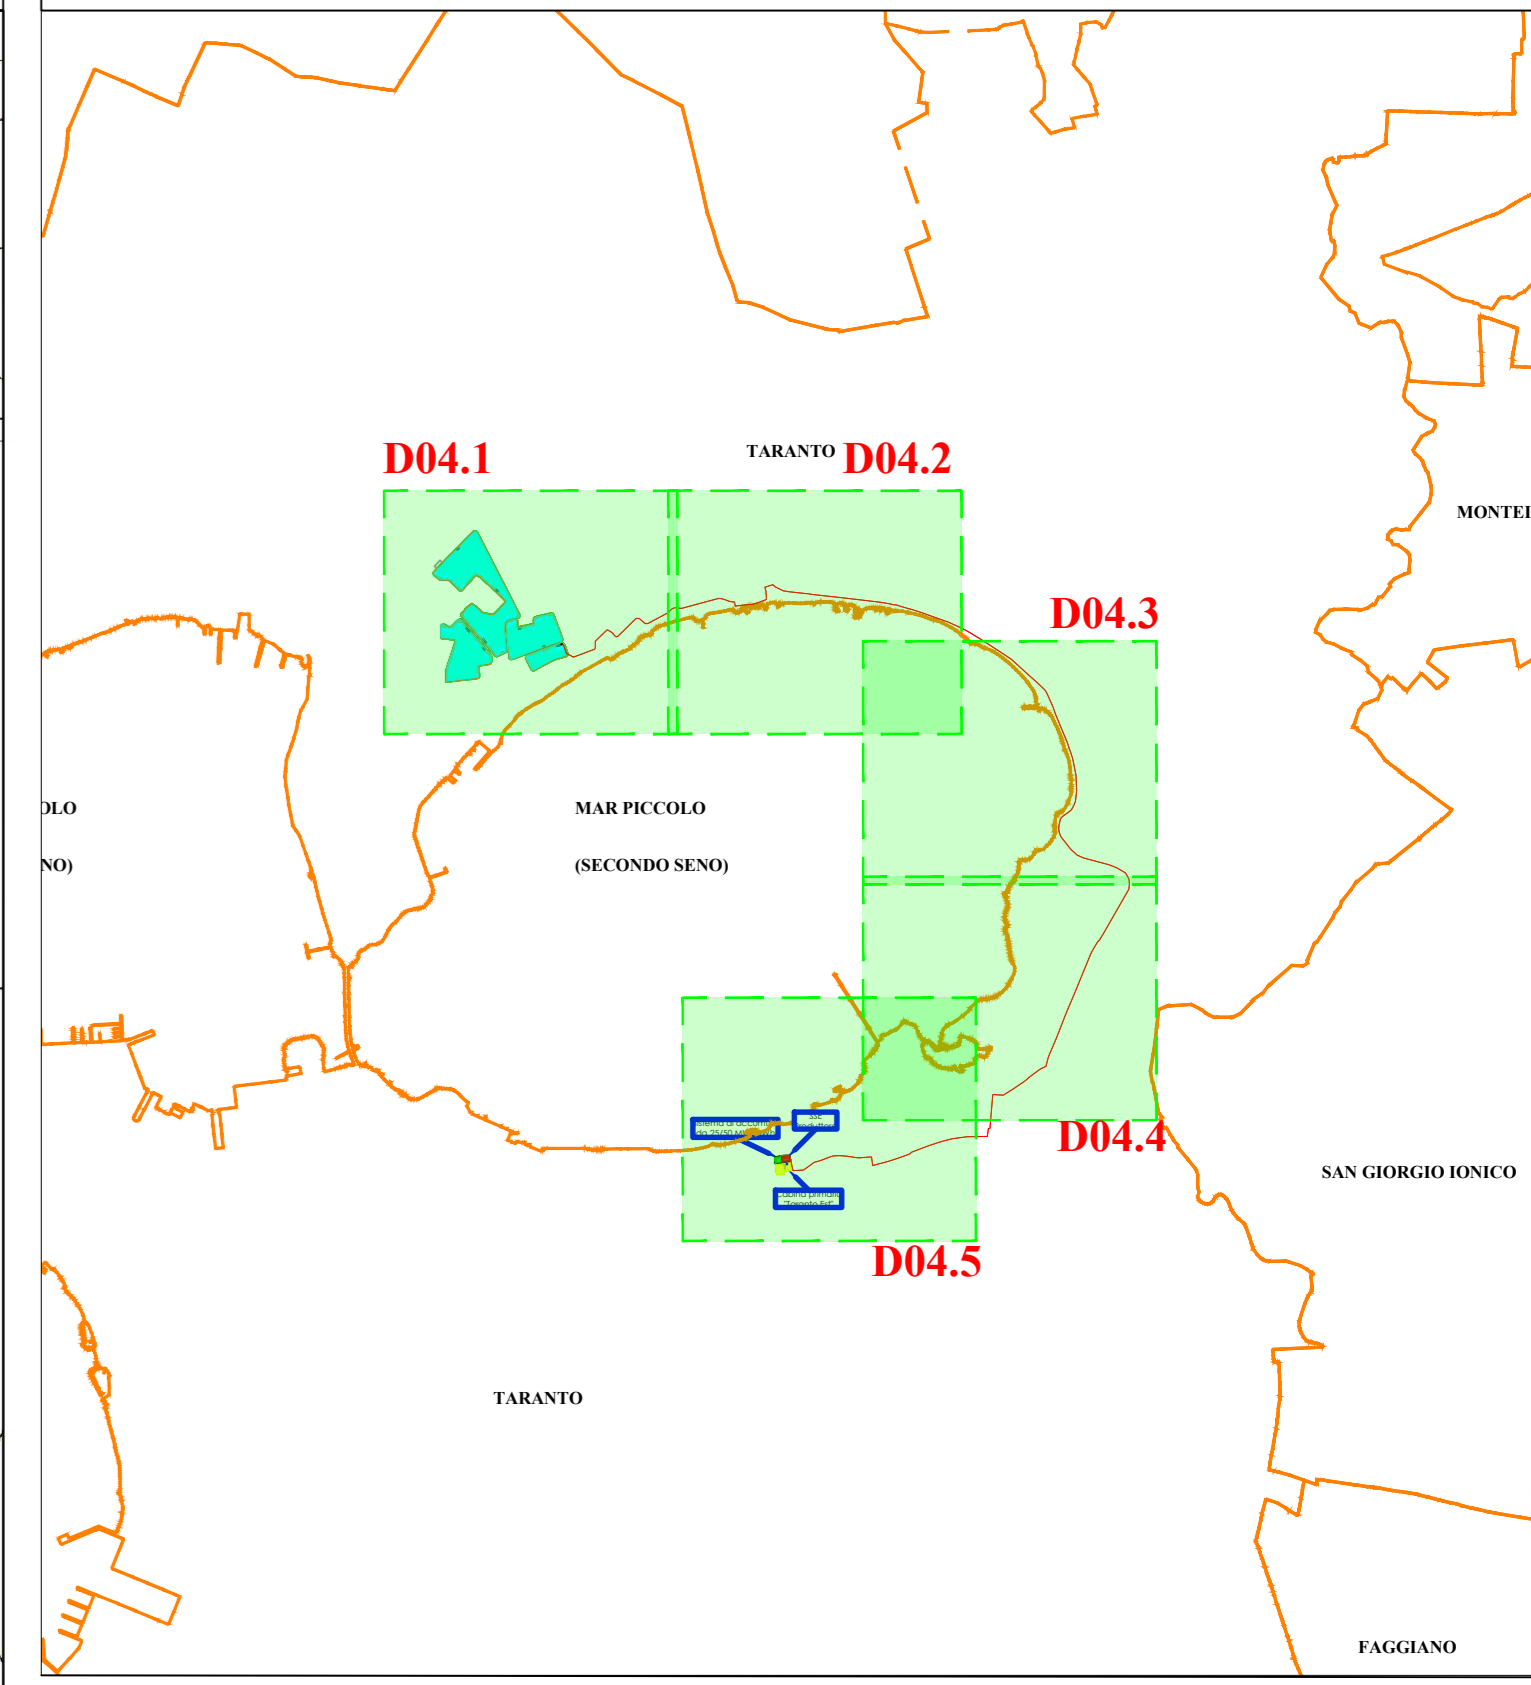


Planimetria di dettaglio dell'impianto su catastale - Quadro D04.4 - Scala 1:2.000

Corografia - scala 1:50.000



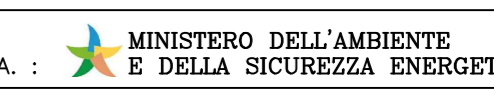

LEGENDA

 Elettrodotta dorsale esterna interrata MT - posa a frinca



B72 srl Sede: Viale A. Volta, 101 70133 Foggia C.F.P. IVA 07230410857	
STUDIO INGEGNERIA ELETTRICA MEZZINA dott. Ing. Antonio Via T. San. 124 71126 San Severo (FG) Tel. 0882 220073 Fax 0882 242461 e-mail: info@mezzina.net Ordine degli Ingegneri della Provincia di Foggia mat. n. 1064	
Dott. Biol. Leonardo Beccaris Via D'Ongini, 42 - 71010 Grottole (BG) cell. 320970895 E-Mail: leonardo@beccaris.com Ordine nazionale dei Biologi - Albo Sezione mat. n. AA_067313	Dott.ssa Anastasia Agnoli Via Amato, Dac. 37 71100 Lecce (LE) cell. 393590209 E-Mail: anastasia.agnoli@gmail.com
Dott. Biol. Elisa Gatto Via S. Sante, 22 71044 Grottole (BG) cell. 328243202 E-Mail: dottelegatto@gmail.com Ordine nazionale dei Biologi - mat. n. AA_050001	Dott. Agr. Barnaba Marinucci Via Pistoia 10, 73040 Ardea (LT) Cell. 329 302001 E-Mail: barnabamarinucci@gmail.com Ordine dei Coltivatori Agrari e Forestali provincia di Lecce mat. n. 674
Dott. Antonio Feola Via Cattedrale n° 21 84050 Moio della Cattedrale (SA) cell. 338 250282 E-Mail: feolaantonio@gmail.com Ordine Nazionale dei Biologi mat. n. AA_047004	Arch. Gaetano Fornarelli Via Falgouta Casale 17 71100 Lecce (LE) cell. 333579545 E-Mail: fornarelli@gmail.com Ordine degli Architetti della provincia di Lecce mat. n. 1139
Dott. Archeologo Antonio Mangia cell. 338 282537 E-Mail: amangia@probo.it Circolo Nazionale dei Professorati dei Beni Culturali del Ministero della Cultura n.1516	Ing. Tommaso Monaco Tel. 0885 479850 / Fax 0885 501485 E-Mail: ing.tommaso@monacoing.it Ordine degli Ingegneri della provincia di Foggia mat. n. 2806
STUDIO FALCONE Ing. Antonio Falcone Tel. 0884 336378 / Fax 0884 334278 E-Mail: antonio.falcone@studiofalcone.it Ordine degli Ingegneri di Foggia mat. n. 2100	Geom. Matteo Occhiochiuso Tel. 083 5615292 E-Mail: matteo.occhiochiuso@geomatica.it Collegio dei Geometri e Geometri Laureati di Lecce mat. n. 1101
Dott. Nazario Di Lella Tel. Fax 0882 991704 / cell. 328 3209002 E-Mail: geol.della@gmail.com Ordine regionale dei Geologi della Puglia mat. n. 345	

Progetto definitivo per la realizzazione di un impianto Fotovoltaico denominato "BUFFOLUTO 1" da realizzarsi su aree demaniali in località "Buffoluto" nel territorio comunale di Taranto (TA) per una potenza complessiva di 23,857 MWp con sistema di accumulo da 25/50 MW/MWh nonché delle opere connesse ed infrastrutture indispensabili alla costruzione e all'esercizio dell'impianto

AUTORITA' PROCEDENTE V.I.A. :  MINISTERO DELL'AMBIENTE E DELLA SICUREZZA ENERGETICA		AUTORITA' PROCEDENTE A.U. :  REGIONE PUGLIA	
Tipo Documento: SVMQNK3 Elaborato/Grafico: 04_4pt			
Documento Base: Planimetria di dettaglio dell'impianto su catastale - Quadro D04.4			
00	Dicembre 2022	Progetto definitivo	Geom. P. Misiano Ing. A. Miceli B72 srl
Rev.	Data	Descrizione della revisione	Elaborazione Verifica Approvazione
Scala: 1:2.000		Formato: A0	
Codice Pratica: SVQMNK3			