




Planimetria di dettaglio dell'impianto su catastale - Quadro D04.1 - Scala 1:200

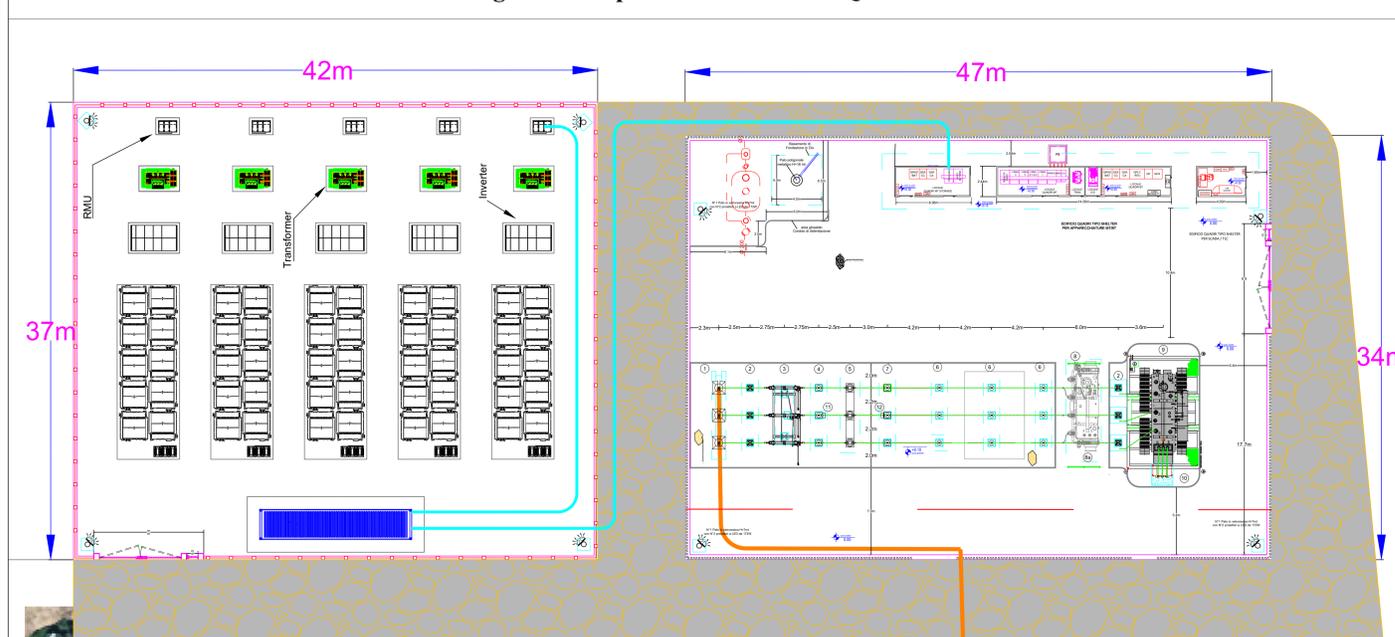

Sezione A-A (1:100)

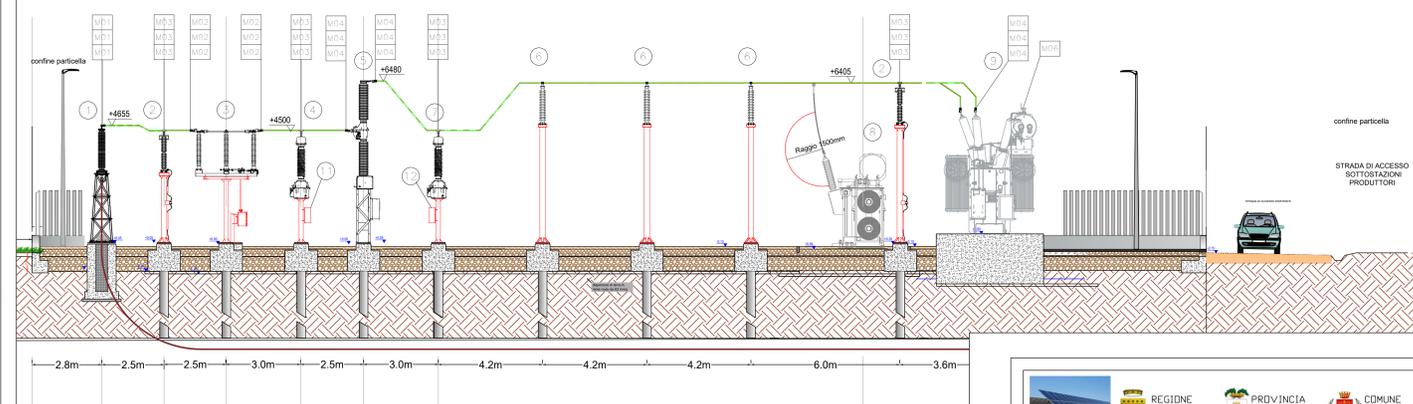

SEZIONE NUOVO STALLO ARRIVO LINEA IN CP ENEL

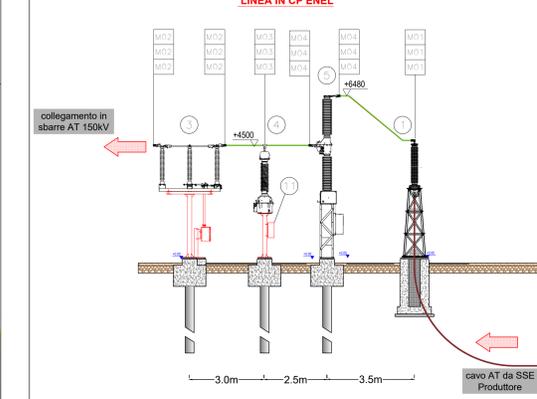

REF.	DESCRIZIONE
1	Terminale cavo AT da 400mmq
2	Scaricatore con contattore PEXIM Q144-H170 Costruttore: ABB Power Technologies AB S.p.A.
3	Sezionatore isolatore sezionatore 145-170kV con lame di messa a terra e comando motorizzato. Costruttore: Nuova Rocca S.r.l.
3a	Sezionatore tripolare alto 145-170kV senza lame di messa a terra
4	Trasformatore di tensione induttivo in olio EMF 170kV N°1 Prestazione (Protezione) Costruttore: ABB S.p.A. - Power Products Division
5	Interruttore tripolare con trasformatori di corrente incorporati COMPASSI 170kV Costruttore: T&D S.p.A.
6	Supporto per rampante unipolare
7	Trasformatore di tensione induttivo in olio EMF 170kV N°1 Prestazione (Misura) Costruttore: ABB S.p.A.
8	Trasformatore di potenza 23MVA N°11 150kV/150/25/20kV Costruttore: ABB S.p.A.
8a	Soletta di fondazione in c.a. armato per trasformatore di potenza da 23MVA
9	Trasformatore di potenza 23/40 MVA ONAN/ONAF N°11 150kV/150/25/20kV Costruttore: ABB S.p.A.
10	Uscita cavi MT
11	Cassetta per secondari trasformatore di tensione induttivo (protezione)
12	Cassetta per secondari trasformatore di tensione induttivo (misura)



REGIONE PUGLIA

PROVINCIA DI TARANTO

COMUNE DI TARANTO

B72 srl
Sede: Viale A. Volta, 101
70131 Taranto
C.F.P. 14/07238410487

STUDIO INGEGNERIA ELETTRICA
MEZZINA dott. Ing. Antonio
Via S. Tom. 11/15 San Lorenzo 712
Tel. 082 228071 Fax. 082 242461
e-mail: info@mezzina.it
Ordine degli Ingegneri della Provincia di Foggia mat. n. 1604

Dott. Biol. Leonardo Beccarisi
Via C. Cavour, 41 70131 Taranto (TA)
tel. 33970695
E-Mail: beccarisi@ingmail.com
Ordine Nazionale dei Biologi Alto-Sicilia mat. n. AA_567133

Dott. Biol. Elisa Gatto
Via S. Tom. 21 71044 Casertano (CE)
tel. 3393232
E-Mail: elisagatto@ingmail.com
Ordine Nazionale dei Biologi mat. n. AA_950001

Dott. Antonio Feola
Via Calabria n° 25 74046 Mottola (BR)
tel. 339 291262
E-Mail: feola@ingmail.com
Ordine Nazionale dei Biologi mat. n. AA_567004

Dott. Archeologo Antonio Mangia
tel. 339 226537
E-Mail: amangia@uniba.it
Ordine Nazionale dei Professionisti dei Beni Culturali del Mezzogiorno della Calabria n. 1516

STUDIO FALCONE
Ing. Antonio Falcone
Tel. 0883 531071 Fax. 0883 531078
E-Mail: antonio.falcone@studiosfalcone.it
Ordine degli Ingegneri di Foggia mat. n. 2102

Dott. Nazario Di Lella
Via F.lli 88/2 94170 (CT) tel. 339 259902
E-Mail: gpd@ingmail.com
Ordine regionale dei Geologi della Puglia mat. n. 345

Dott.ssa Anastasia Agnoli
Via Arancio Doc. 31 72100 Lecce (L) (L)
tel. 339356028
E-Mail: anastasia.agnoli@ingmail.com

Dott. Agr. Barnaba Marinucci
Via Piana 10 75000 Arezzo (AR) (AR)
tel. 339 300200
E-Mail: barnabamarinucci@ingmail.com
Ordine dei Dottori Agronomi e Forestali provincia di Lecce mat. n. 674

Arch. Gaetano Fomarelli
Via Falangone Casale 17 73100 Lecce (LE) (LE)
tel. 3393785458
E-Mail: g.fomarelli@gmail.com
Ordine degli Architetti della provincia di Lecce mat. n. 1739

Ing. Tommaso Monaco
Tel. 0883 426802 | Fax 0883 994048
E-Mail: ingtommasomonaco@studiosfalcone.it
Ordine degli Ingegneri della provincia di Foggia mat. n. 2966

Geom. Matteo Occhiochiuso
Tel. 339 5615292
E-Mail: matteo.occhiochiuso@studiosfalcone.it
Collegio dei Geometri e Geometri Laureati di Lecce mat. n. 1701

Progetto definitivo per la realizzazione di un impianto Fotovoltaico denominato "BUFFALUTO 1" da realizzarsi su aree demaniali in località "Buffaluto" nel territorio comunale di Taranto (TA) per una potenza complessiva di 23,857 MWp con sistema di accumulo da 25/50 MW/MWh nonché delle opere connesse ed infrastrutture indispensabili alla costruzione e all'esercizio dell'impianto

AUTORITA' PROCEDENTE V.I.A.: **MINISTERO DELL'AMBIENTE E DELLA SICUREZZA ENERGETICA**

Forma Sociale: **SVOMNK3_Elaborato/Graticolo 11.pdf**
Inventore: **Stavros**
Piazzamento: **progetto-elettromeccanica SSE Produttore, Storage e Stabi AT**

AUTORITA' PROCEDENTE A.L.I.: **REGIONE PUGLIA**

Rev.	Data	Descrizione	Elaborazione	Verifica	Approvazione
00	Dicembre 2022	Progetto definitivo	perid U. di ENEL	Ing. A. Miccio	B72 srl
Rev.		Disegnato dalla revisione		Elaborazione	Verifica
Scala:	Varie				
Formato:	A0	Carta Pratica			

9VOMNK3