



Inquadramento su carta tecnica regionale (C.T.R) - Scala 1:15.000

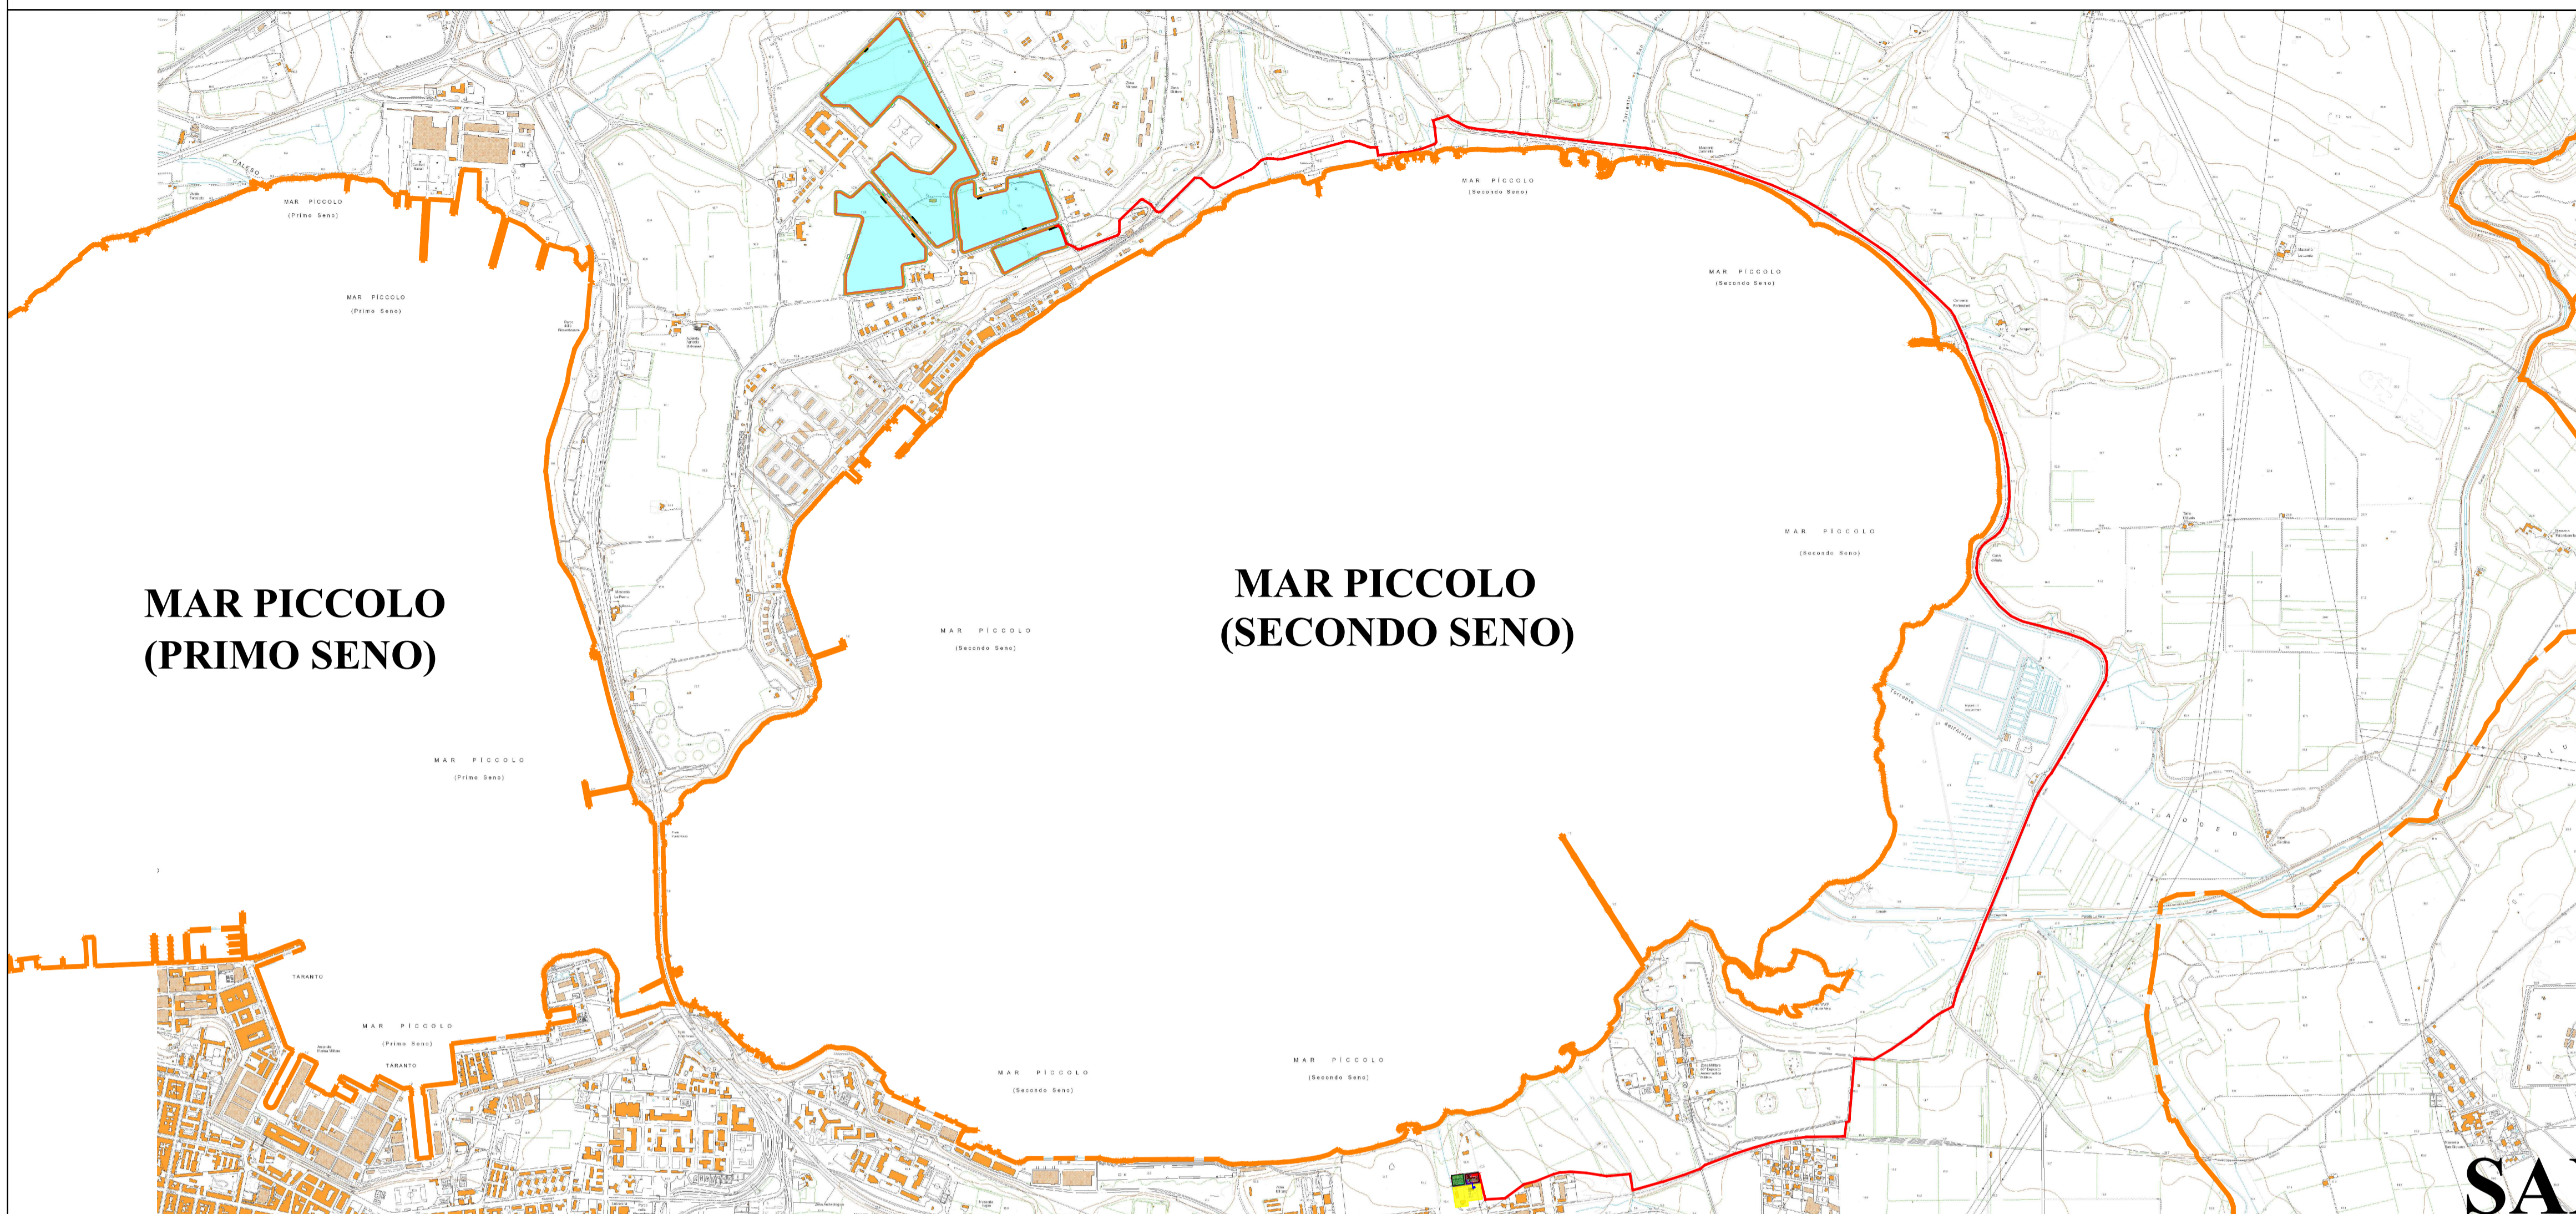


Corografia - scala 1:200.000

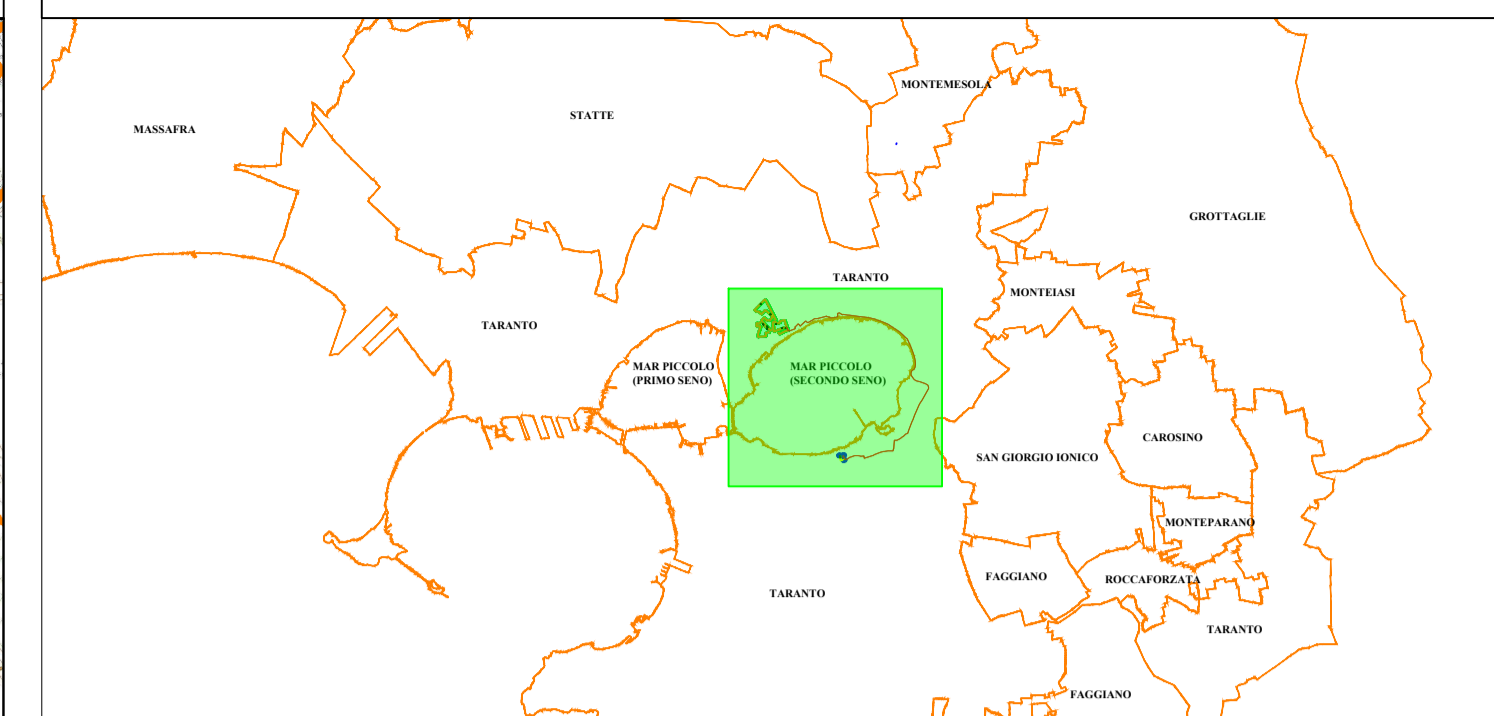


LEGENDA

- Area del generatore Fotovoltaico
- Elettrodotto dorsale interrato MT - posa a trincea
- SSE Produttore
- Sistema di accumulo da 25/50 MW/MWh
- Cabina primaria "Taranto Est"

DETTAGLIO IMPIANTO SU CARTA TECNICA REGIONALE - SCALA 1:4.000

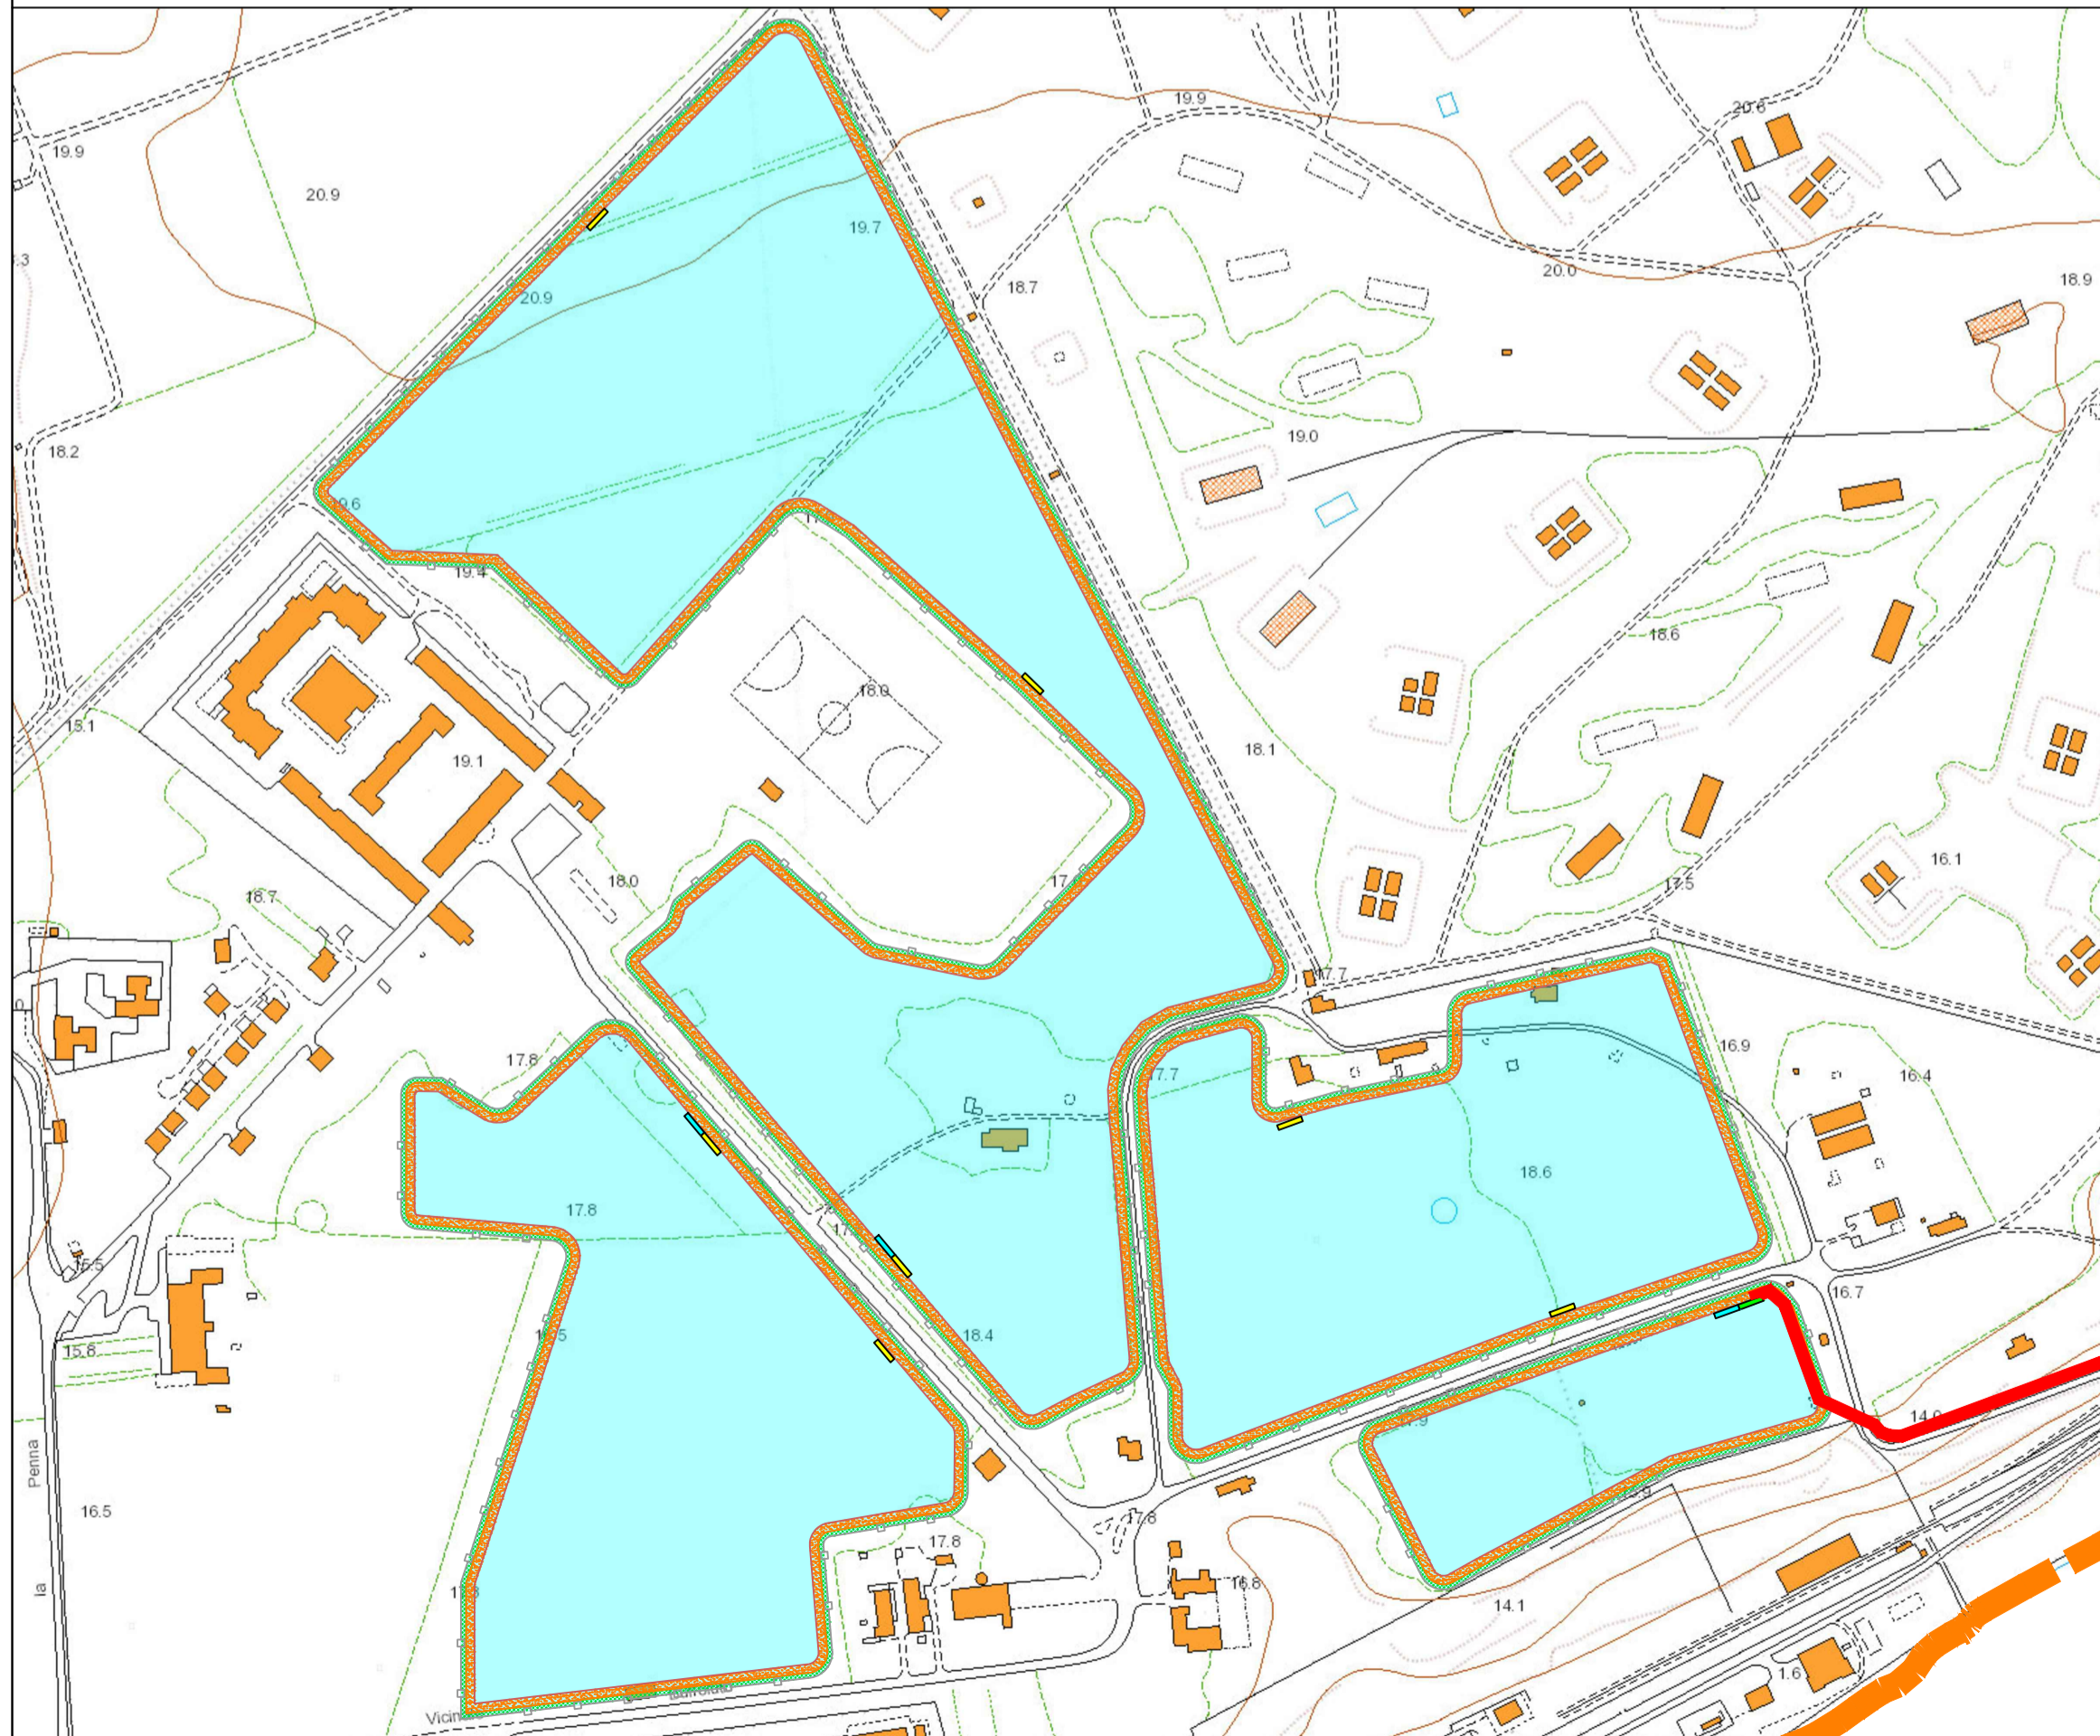

DETTAGLIO SOTTOSTAZIONE SU CARTA TECNICA REGIONALE- SCALA 1:1.000

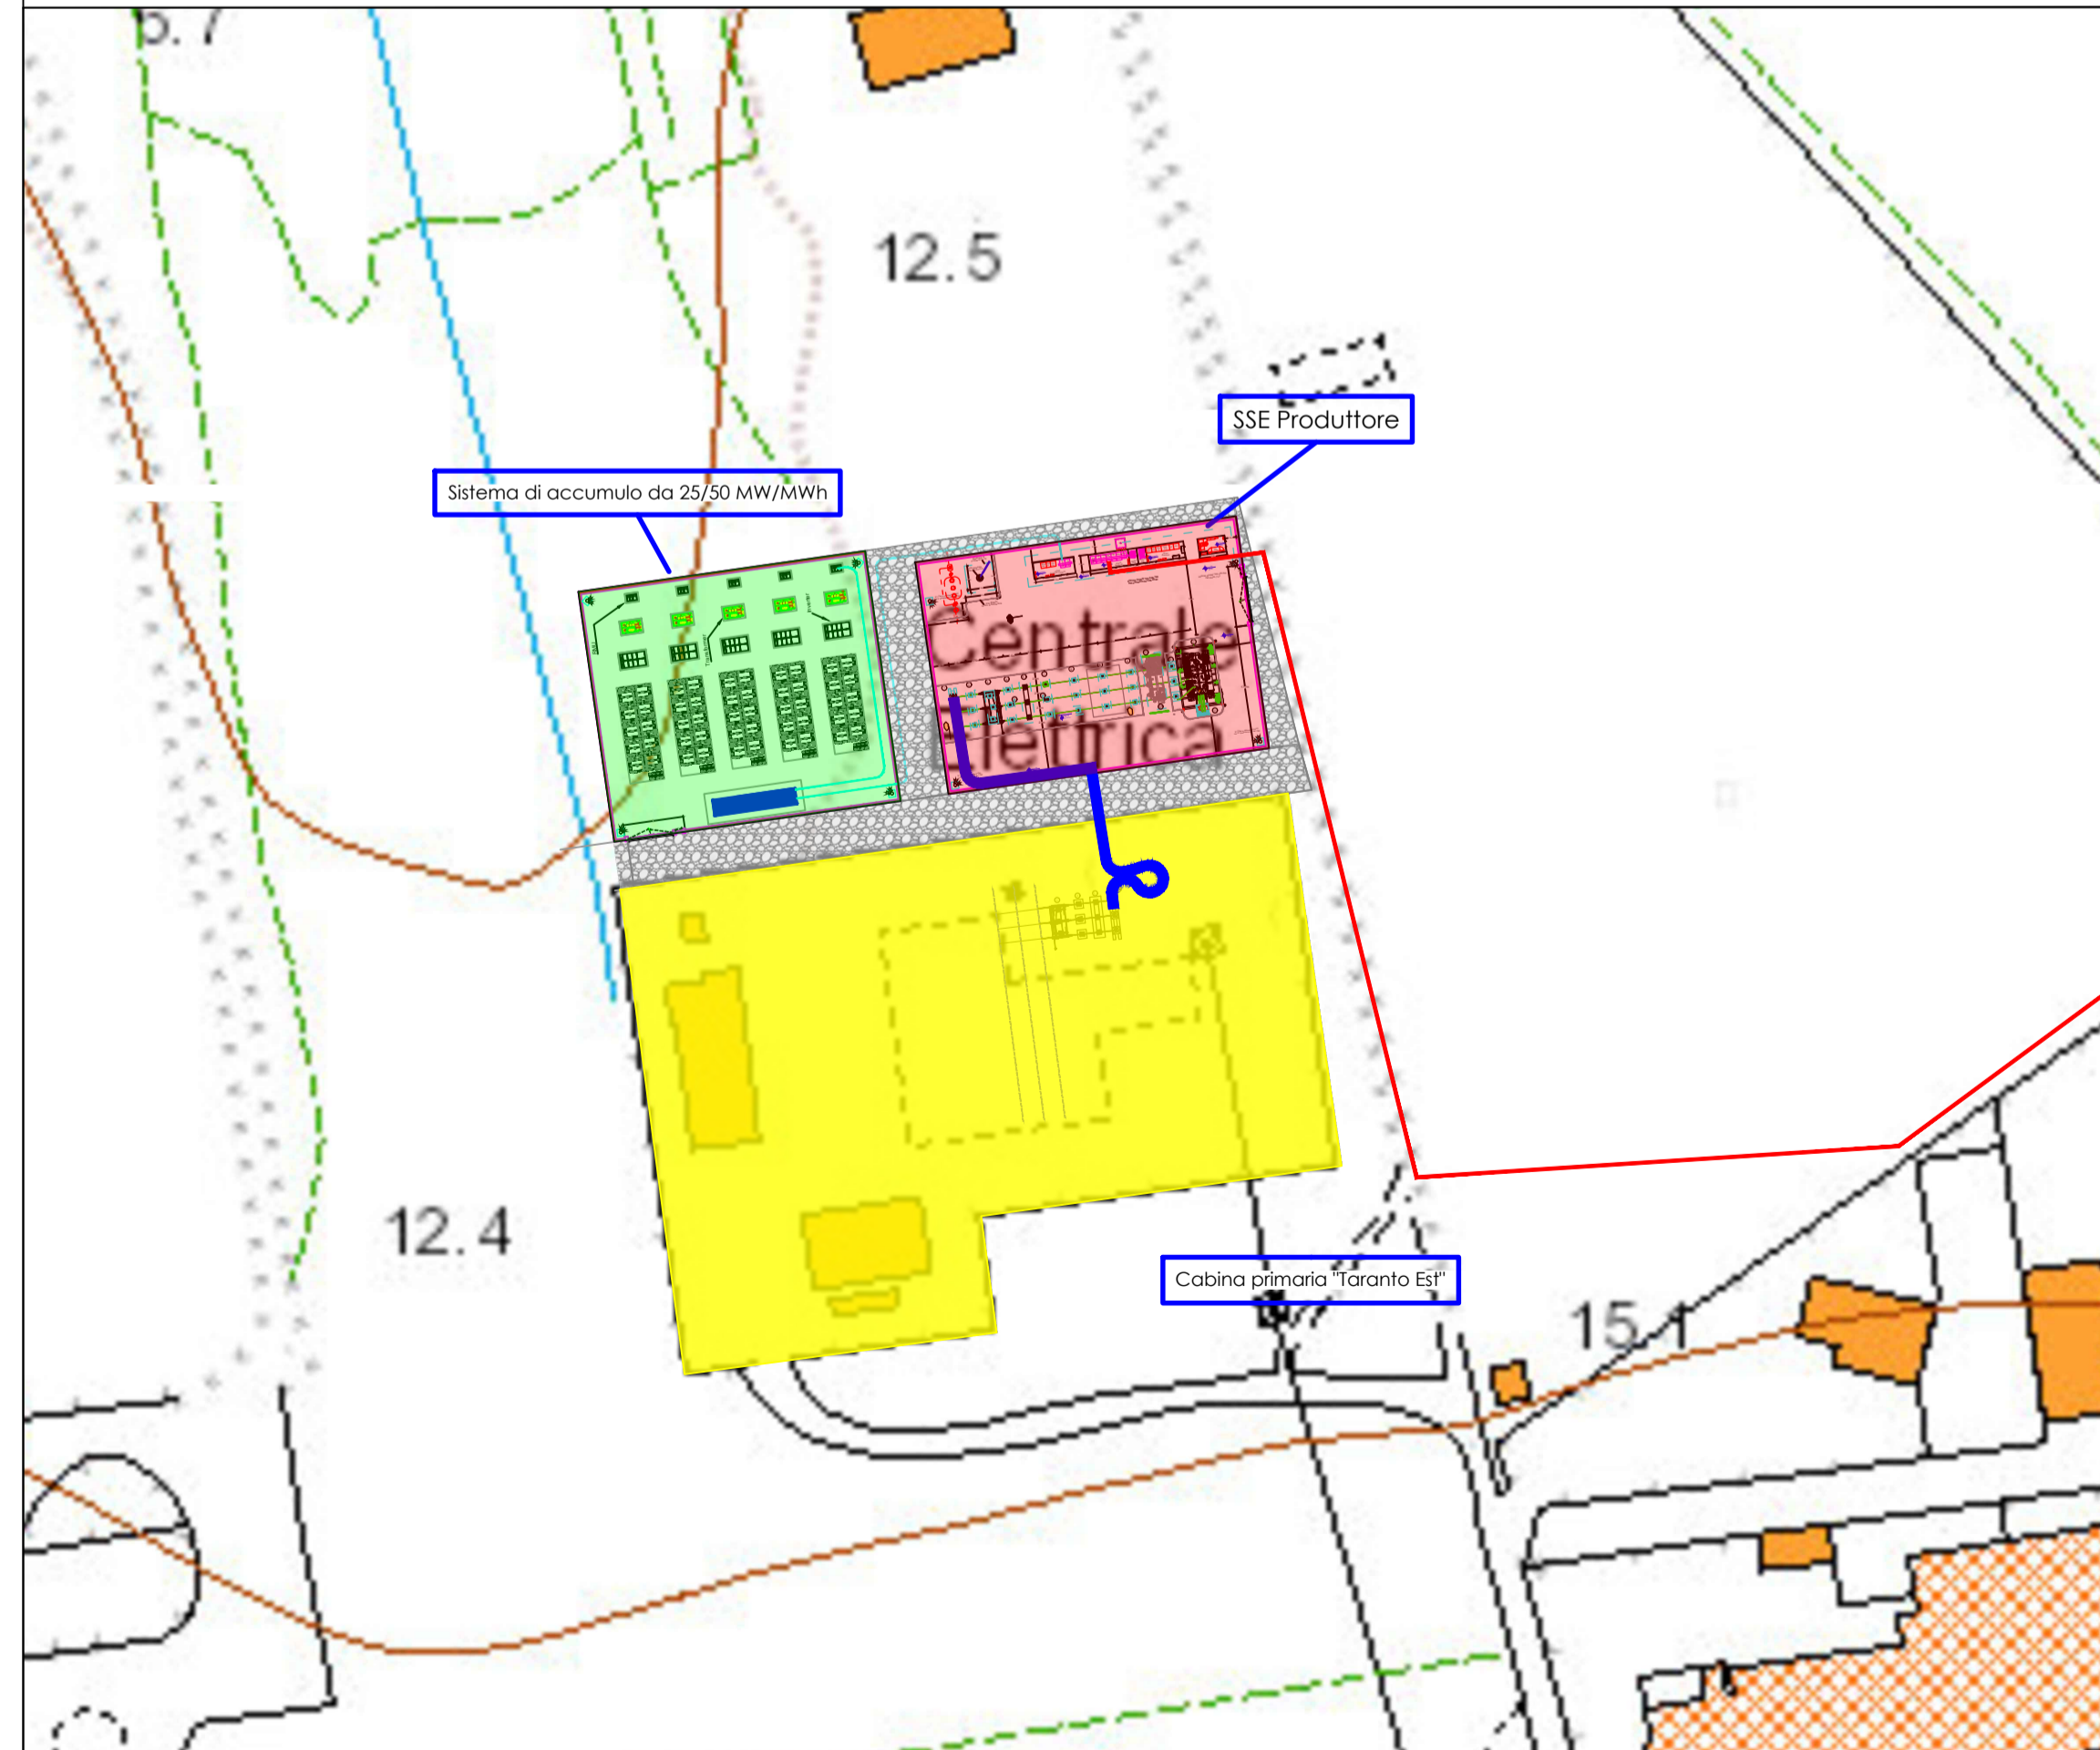

Progettista	<b>B72 srl</b> Sede: Viale A. Volta, 101 50131 Firenze CEP.Iva 07230410487
Progettazione e progettazione elettrica	<b>STUDIO INGEGNERIA ELETTRICA</b> MEZZINA dott. ing. Antonio Via T. Solis 128   71016 San Severo (FG) Tel. 0882.228072   Fax. 0882.243651 e-mail: info@studioingegneria.net Ordine degli Ingegneri della Provincia di Foggia matr. n. 1604
Studio di progetto vegetazionale	<b>Dott. Biol. Leonardo Beccarisi</b> Via D'Erghien, 43 - 73013 Galatina (LE) cell. 3209709955 E-Mail: beccarisi@gmail.com Ordine nazionale dei Biologi - Albo-Sezione matr. n. AA_067313
Studio ambientale	<b>Dott. Biol. Elisa Gatto</b> Via S. Santo, 22   73044 Galatone (LE) cell. 3283433255 E-Mail: dottelisagatto@gmail.com Ordine nazionale dei Biologi - matr. n. AA_090001
Studio paesaggistico urbanistico	<b>Dott. Agr. Barnaba Marinosci</b> Via Piella 19, 73040 Aliste (LE) Cell. 329 3620201 E-Mail: barnabamarinosci@gmail.com Ordine dei Dottori Agronomi e Forestali provincia di Lecce matr. n. 674
Studio ambientale	<b>Dott. Antonio Feola</b> Via Civitella n°25   84060 Moio della Civitella (SA) cell. 338 2593262 E-Mail: feolant@gmail.com Ordine Nazionale dei Biologi matr. n. AA_047004
Studio ambientale	<b>Arch. Gaetano Fornarelli</b> Via Fuliginano Casale 17   73100 Lecce (LE) cell. 3359736545 E-Mail: forngaet@gmail.com Ordine degli Architetti della provincia di Lecce matr. n. 1739
Studio ambientale	<b>Dott. Archeologo Antonio Mangia</b> cell. 338 3362537 E-Mail: amangia@yahoo.it Elenco Nazionale dei Professionisti dei Beni Culturali del Ministero della Cultura n. 1516
Studio ambientale	<b>Ing. Tommaso Monaco</b> Tel. 0885.429850   Fax 0885.090485 E-Mail: ing.tommaso@studiotecnicononaco.it Ordine degli Ingegneri della provincia di Foggia matr. n. 2906
Studio ambientale e preventivo	<b>STUDIO FALCONE</b> <b>Ing. Antonio Falcone</b> Tel. 0884.534378   Fax. 0884.534378 E-Mail: antonio.falcone@studiotecnicononaco.it Ordine degli Ingegneri di Foggia matr. n. 2100
Studio ambientale e preventivo	<b>Geom. Matteo Occhiochiuso</b> Tel. 328 5615292 E-Mail: matteo.occhiochiuso@virgilio.it Collegio dei Circondariali Geometri e Geometri Laureati di Lucera matr. n. 1101
Studio ambientale e preventivo	<b>Dott. Nazario Di Lella</b> Tel./Fax 0882.991704   cell. 328 3250902 E-Mail: geol.dilella@gmail.com Ordine regionale dei Geologi della Puglia matr. n. 345

**Progetto definitivo per la realizzazione di un impianto Fotovoltaico denominato "BUFFOLUTO 1" da realizzarsi su aree demaniali in località "Buffoluto" nel territorio comunale di Taranto (TA) per una potenza complessiva di 23,857 MWp con sistema di accumulo da 25/50 MW/MWh nonché delle opere connesse ed infrastrutture indispensabili alla costruzione e all'esercizio dell'impianto**

AUTORITA' PROCEDENTE V.I.A. :	MINISTERO DELL'AMBIENTE E DELLA SICUREZZA ENERGETICA	AUTORITA' PROCEDENTE A.U. :	REGIONE PUGLIA
Nome Elaborato:	9VQMKN3_ElaboratoGrafico_19.pdf		
Descrizione Elaborato:	Inquadramento generale su C.T.R. del percorso della rete di comunicazione elettronica in fibra ottica		
00	Dicembre 2022	Progetto definitivo	Geom. K. Sellan   Ing. A. Mezzina   B72 srl
Rev.	Data	Oggetto della revisione	Elaborazione   Verifica   Approvazione
Scala: varie			
Formato: A1	Codice Pratica <b>9VQMKN3</b>		