



LAYOUT FUNZIONALE DELL'IMPIANTO DI FIBRA OTTICA

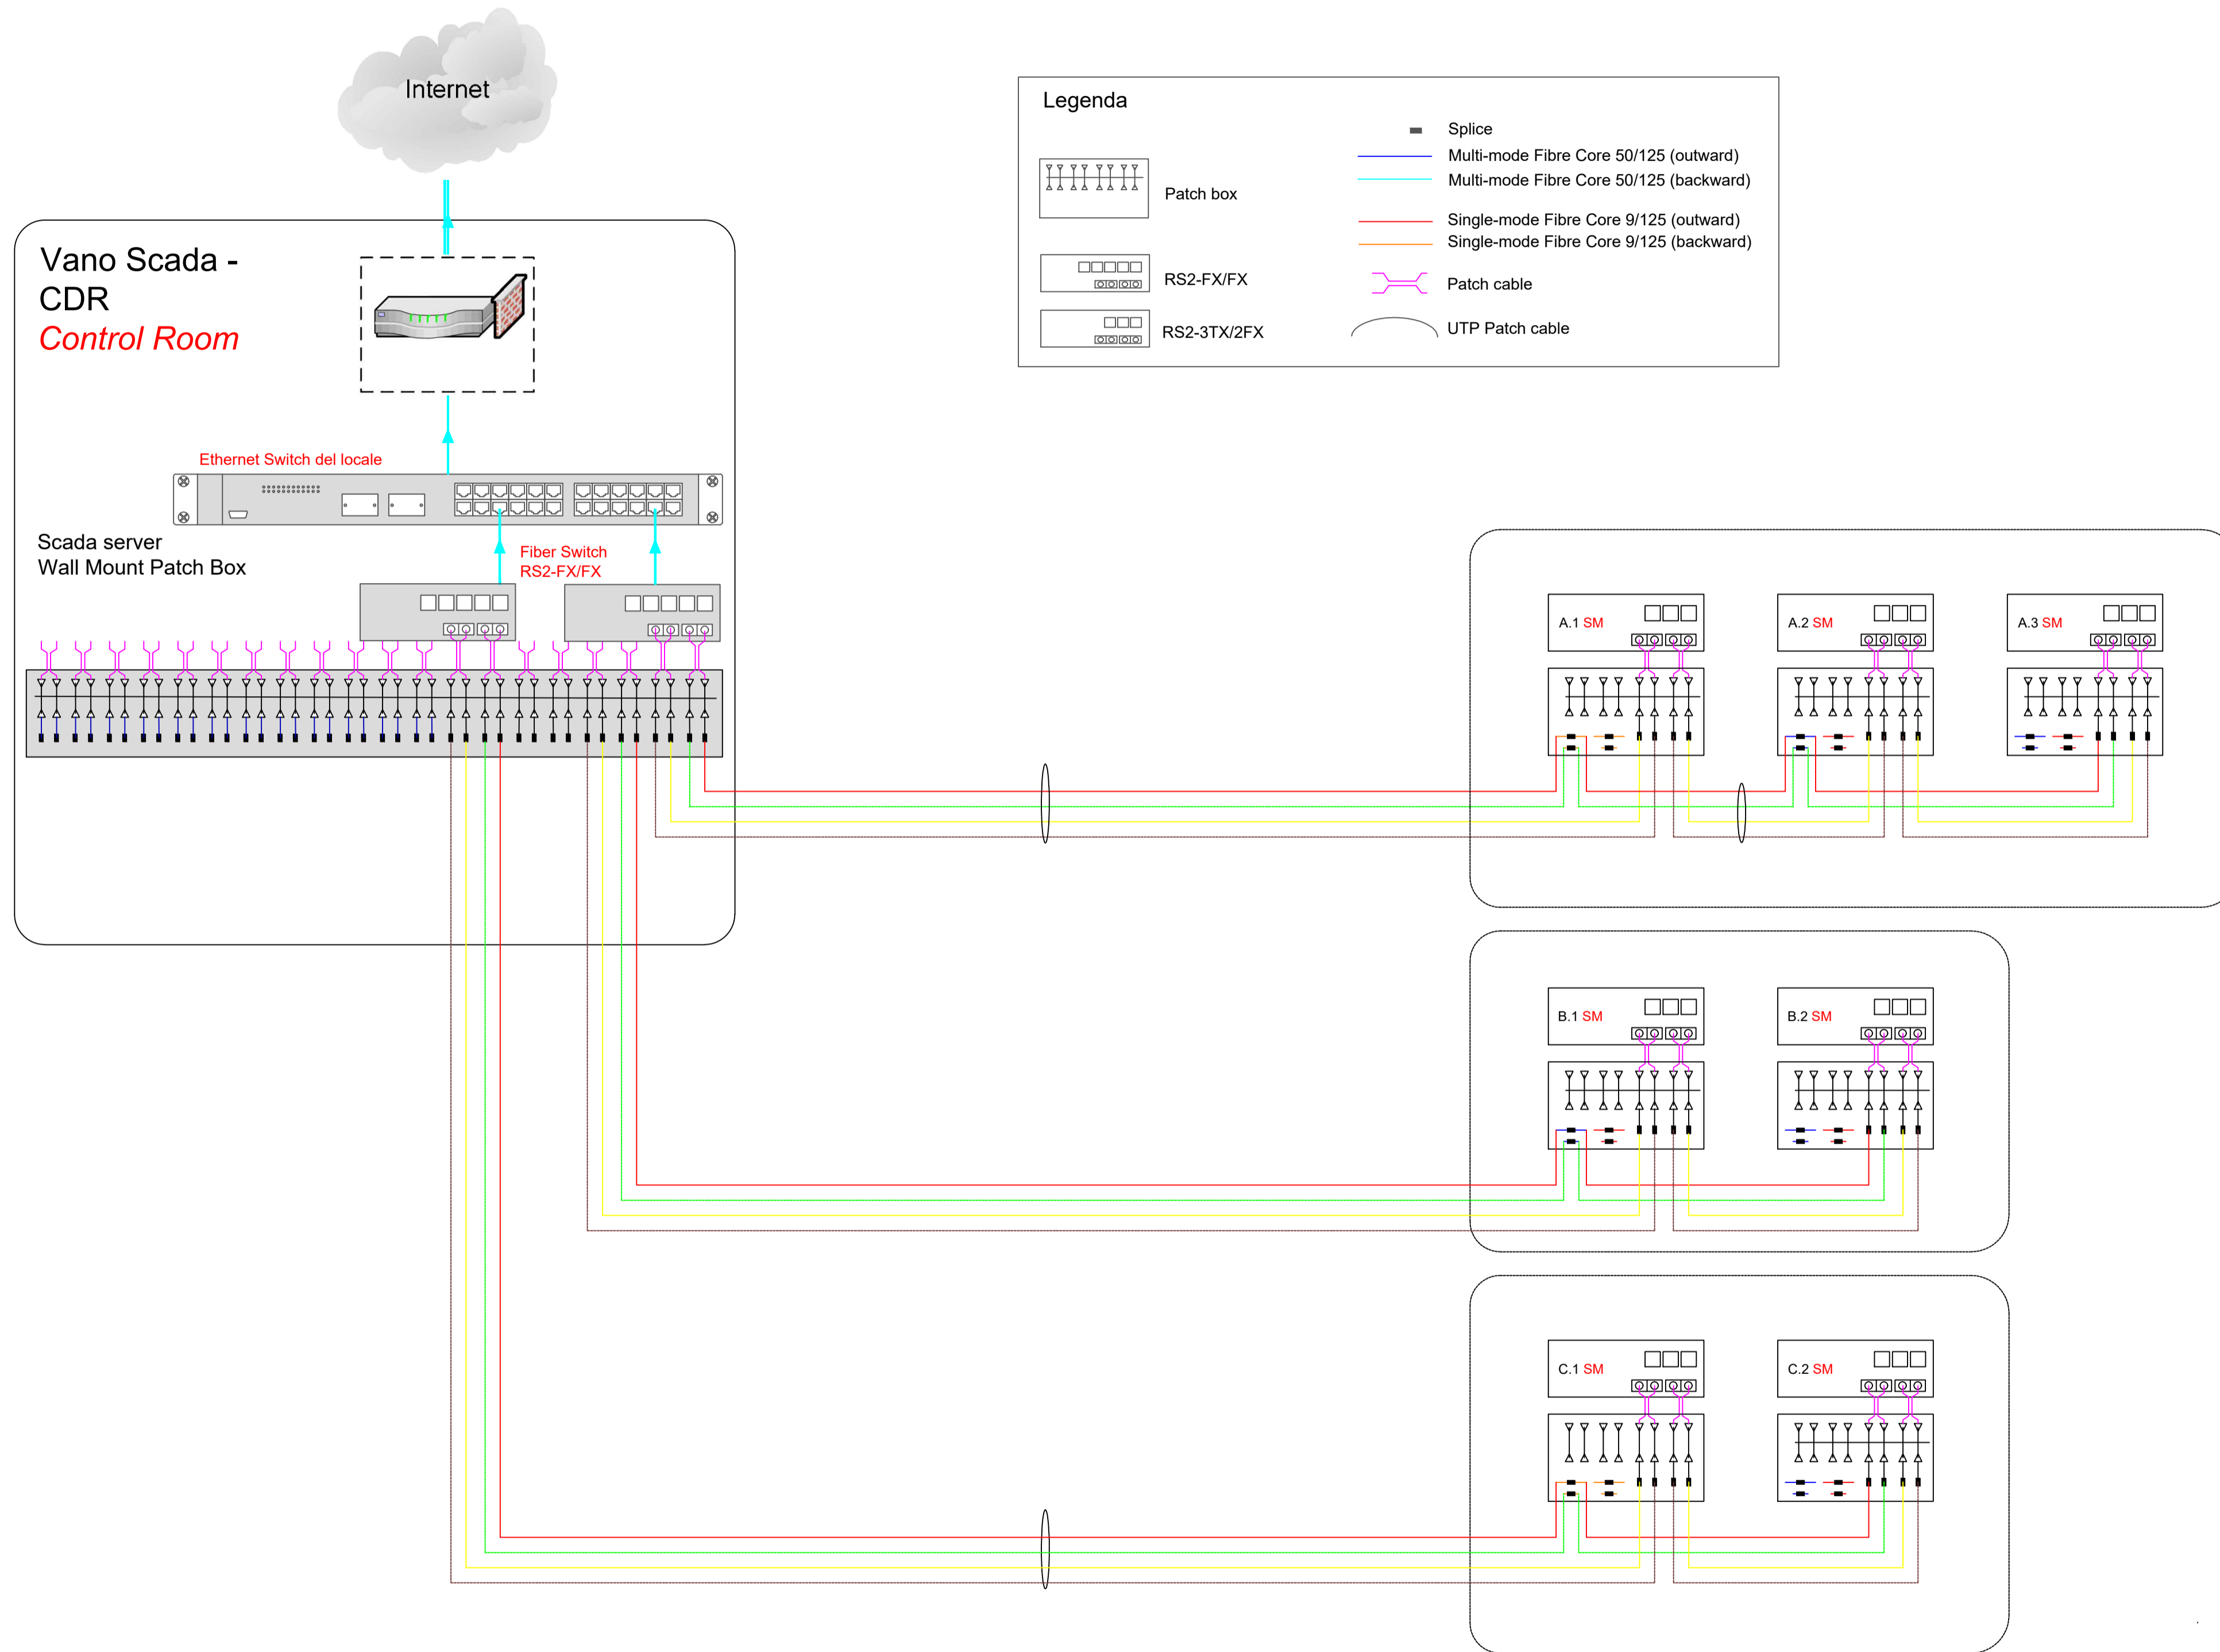


PARTICOLARI SEZIONI DI SCAVO A TRINCEA (SCALA 1:20)

SINGOLA TERNA

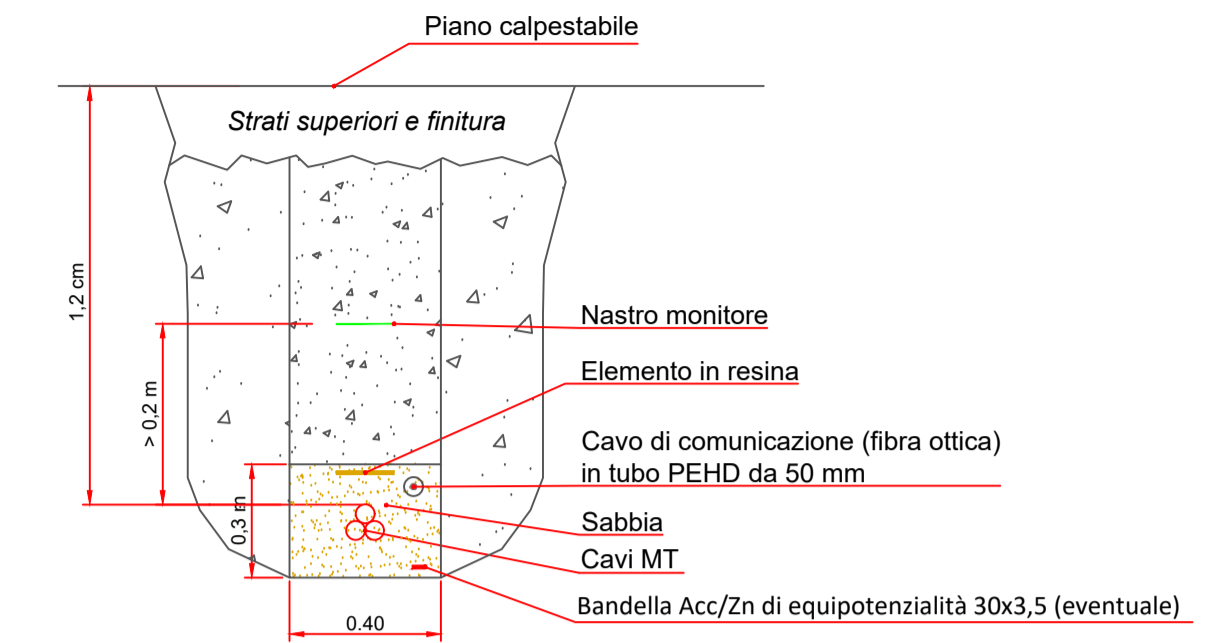

QUATTRO TERNE

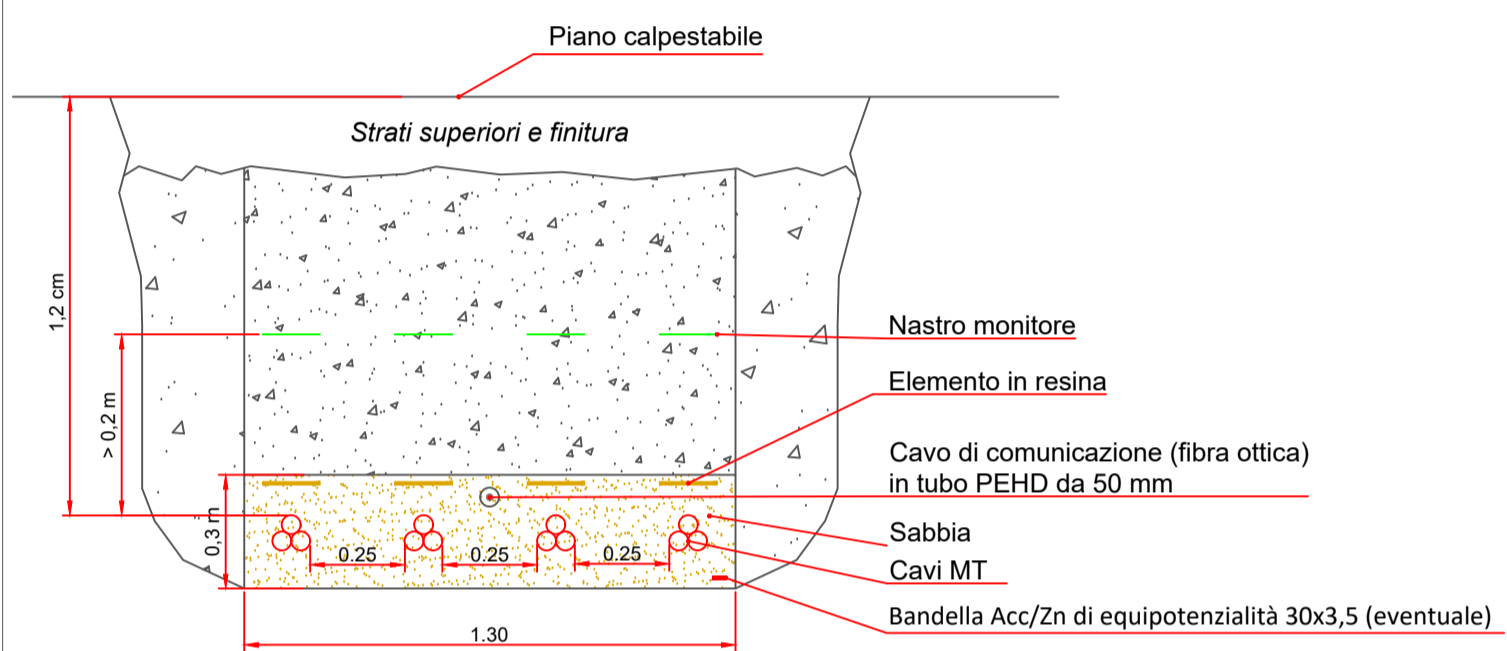

B72 srl Sede: Viale A. Volta, 101 50131 Firenze C.F.P.Iva 07230410487	STUDIO INGEGNERIA ELETTRICA MEZZINA coll. Ing. Antonino Via T. Solis 128 / 71016 San Severo (FG) Tel. 082.228072 Fax. 082.243651 e-mail: info@studiosmezzina.net Ordine degli ingegneri della Provincia di Foggia matr. n. 1604
Dott. Biol. Leonardo Beccarisi Via D'Enghien, 43 - 73013 Gallina (LE) cell. 3205706955 E-Mail: beccarisi@gmail.com Ordine nazionale dei Biologi - Albo-Sezione matr. n. AA_067313	Dott.ssa Anastasia Agnoli Via Armando Diaz, 37 73100 Lecce (LE) cell. 3515100328 E-Mail: anastasia.agnoli99@gmail.com
Dott. Biol. Elisa Gatto Via S. Santo, 22 73044 Galeone (LE) cell. 3283433525 E-Mail: dottelsagatto@gmail.com Ordine nazionale dei Biologi - matr. n. AA_090001	Dott. Agr. Barnaba Marinosci via Fiesola 19, 73040 Alliste (LE) Cell. 329 3620201 E-Mail: barnabamarinosci@gmail.com Ordine dei Dottori Agronomi e Forestali provincia di Lecce matr. n. 674
Dott. Antonio Feola Via Civitella n°25 84060 Moio della Civitella (SA) cell. 338 2593262 E-Mail: feolant@gmail.com Ordine Nazionale dei Biologi matr. n. AA_047004	Arch. Gaetano Fornarelli Via Fulgiano Casale 17 73100 Lecce (LE) cell. 3389759545 E-Mail: fornaet@gmail.com Ordine degli Architetti della provincia di Lecce matr. n. 1739
Dott. Archeologo Antonio Mangia cell. 338 3362537 E-Mail: amangia@yahoo.it Elenco Nazionale dei Professionisti dei Beni Culturali del Ministero della Cultura n. 1516	Ing. Tommaso Monaco Tel. 0885.429850 Fax 0885.090485 E-Mail: ing.tommaso@studiotecnicomonaco.it Ordine degli Ingegneri della provincia di Foggia matr. n. 2906
STUDIO FALCONE Ing. Antonio Falcone Tel. 0884.534378 Fax. 0884.534376 E-Mail: antonio.falcone@studiodifalcone.eu Ordine degli Ingegneri di Foggia matr. n.2100	Geom. Matteo Occhiochiuso Tel. 328 5615292 E-Mail: matteo.occhiochiuso@virgilio.it Collegio dei Circondariali Geometri e Geometri Laureati di Lucera matr. n. 1101
Dott. Nazario Di Lella Tel./Fax 0882.991704 cell. 328 3250902 E-Mail: geol.dilella@gmail.com Ordine regionale dei Geologi della Puglia matr. n. 345	

Progetto definitivo per la realizzazione di un impianto Fotovoltaico denominato "BUFFOLUTO 1" da realizzarsi su aree demaniali in località "Buffoluto" nel territorio comunale di Taranto (TA) per una potenza complessiva di 23,857 MWp con sistema di accumulo da 25/50 MW/MWh nonché delle opere connesse ed infrastrutture indispensabili alla costruzione e all'esercizio dell'impianto

AUTORITA' PROCEDENTE V.I.A.: **MINISTERO DELL'AMBIENTE E DELLA SICUREZZA ENERGETICA** | AUTORITA' PROCEDENTE A.U.: **REGIONE PUGLIA**

Nome Elaborato: **9VQMKN3_ElaboratoGrafico_20.pdf**
 Descrizione Elaborato: **Layout Funzionale dell'impianto di fibra ottica**

00	Dicembre 2022	Progetto definitivo	Geom. K. Sellan	Ing. A. Mezzina	B72 srl
Rev.		Oggetto della revisione	Elaborazione	Verifica	Approvazione
Scala:	Varie				
Formato:	A1				
		Codice Pratica	9VQMKN3		