


**LEGENDA**

AREE INTERESSATE DAL PARCO AGRIVOLTAICO	
INTERCONNESSIONI ELETTRICHE INTERRATE E OPERE DI CONNESSIONE	
STAZIONE ELETTRICA UTENTE / SE CONDIVISE	
AMPLIAMENTO STAZIONE ELETTRICA DI TRASFORMAZIONE DELLA RTN 380/ 150 KV DI BRINDISI	



**REGIONE PUGLIA  
PROVINCIA DI BRINDISI  
COMUNE DI BRINDISI**

**PROGETTO PER LA REALIZZAZIONE DI UN  
PARCO AGRIVOLTAICO  
E OPERE CONNESSE  
(Potenza Impianto Fotovoltaico 25MW)**

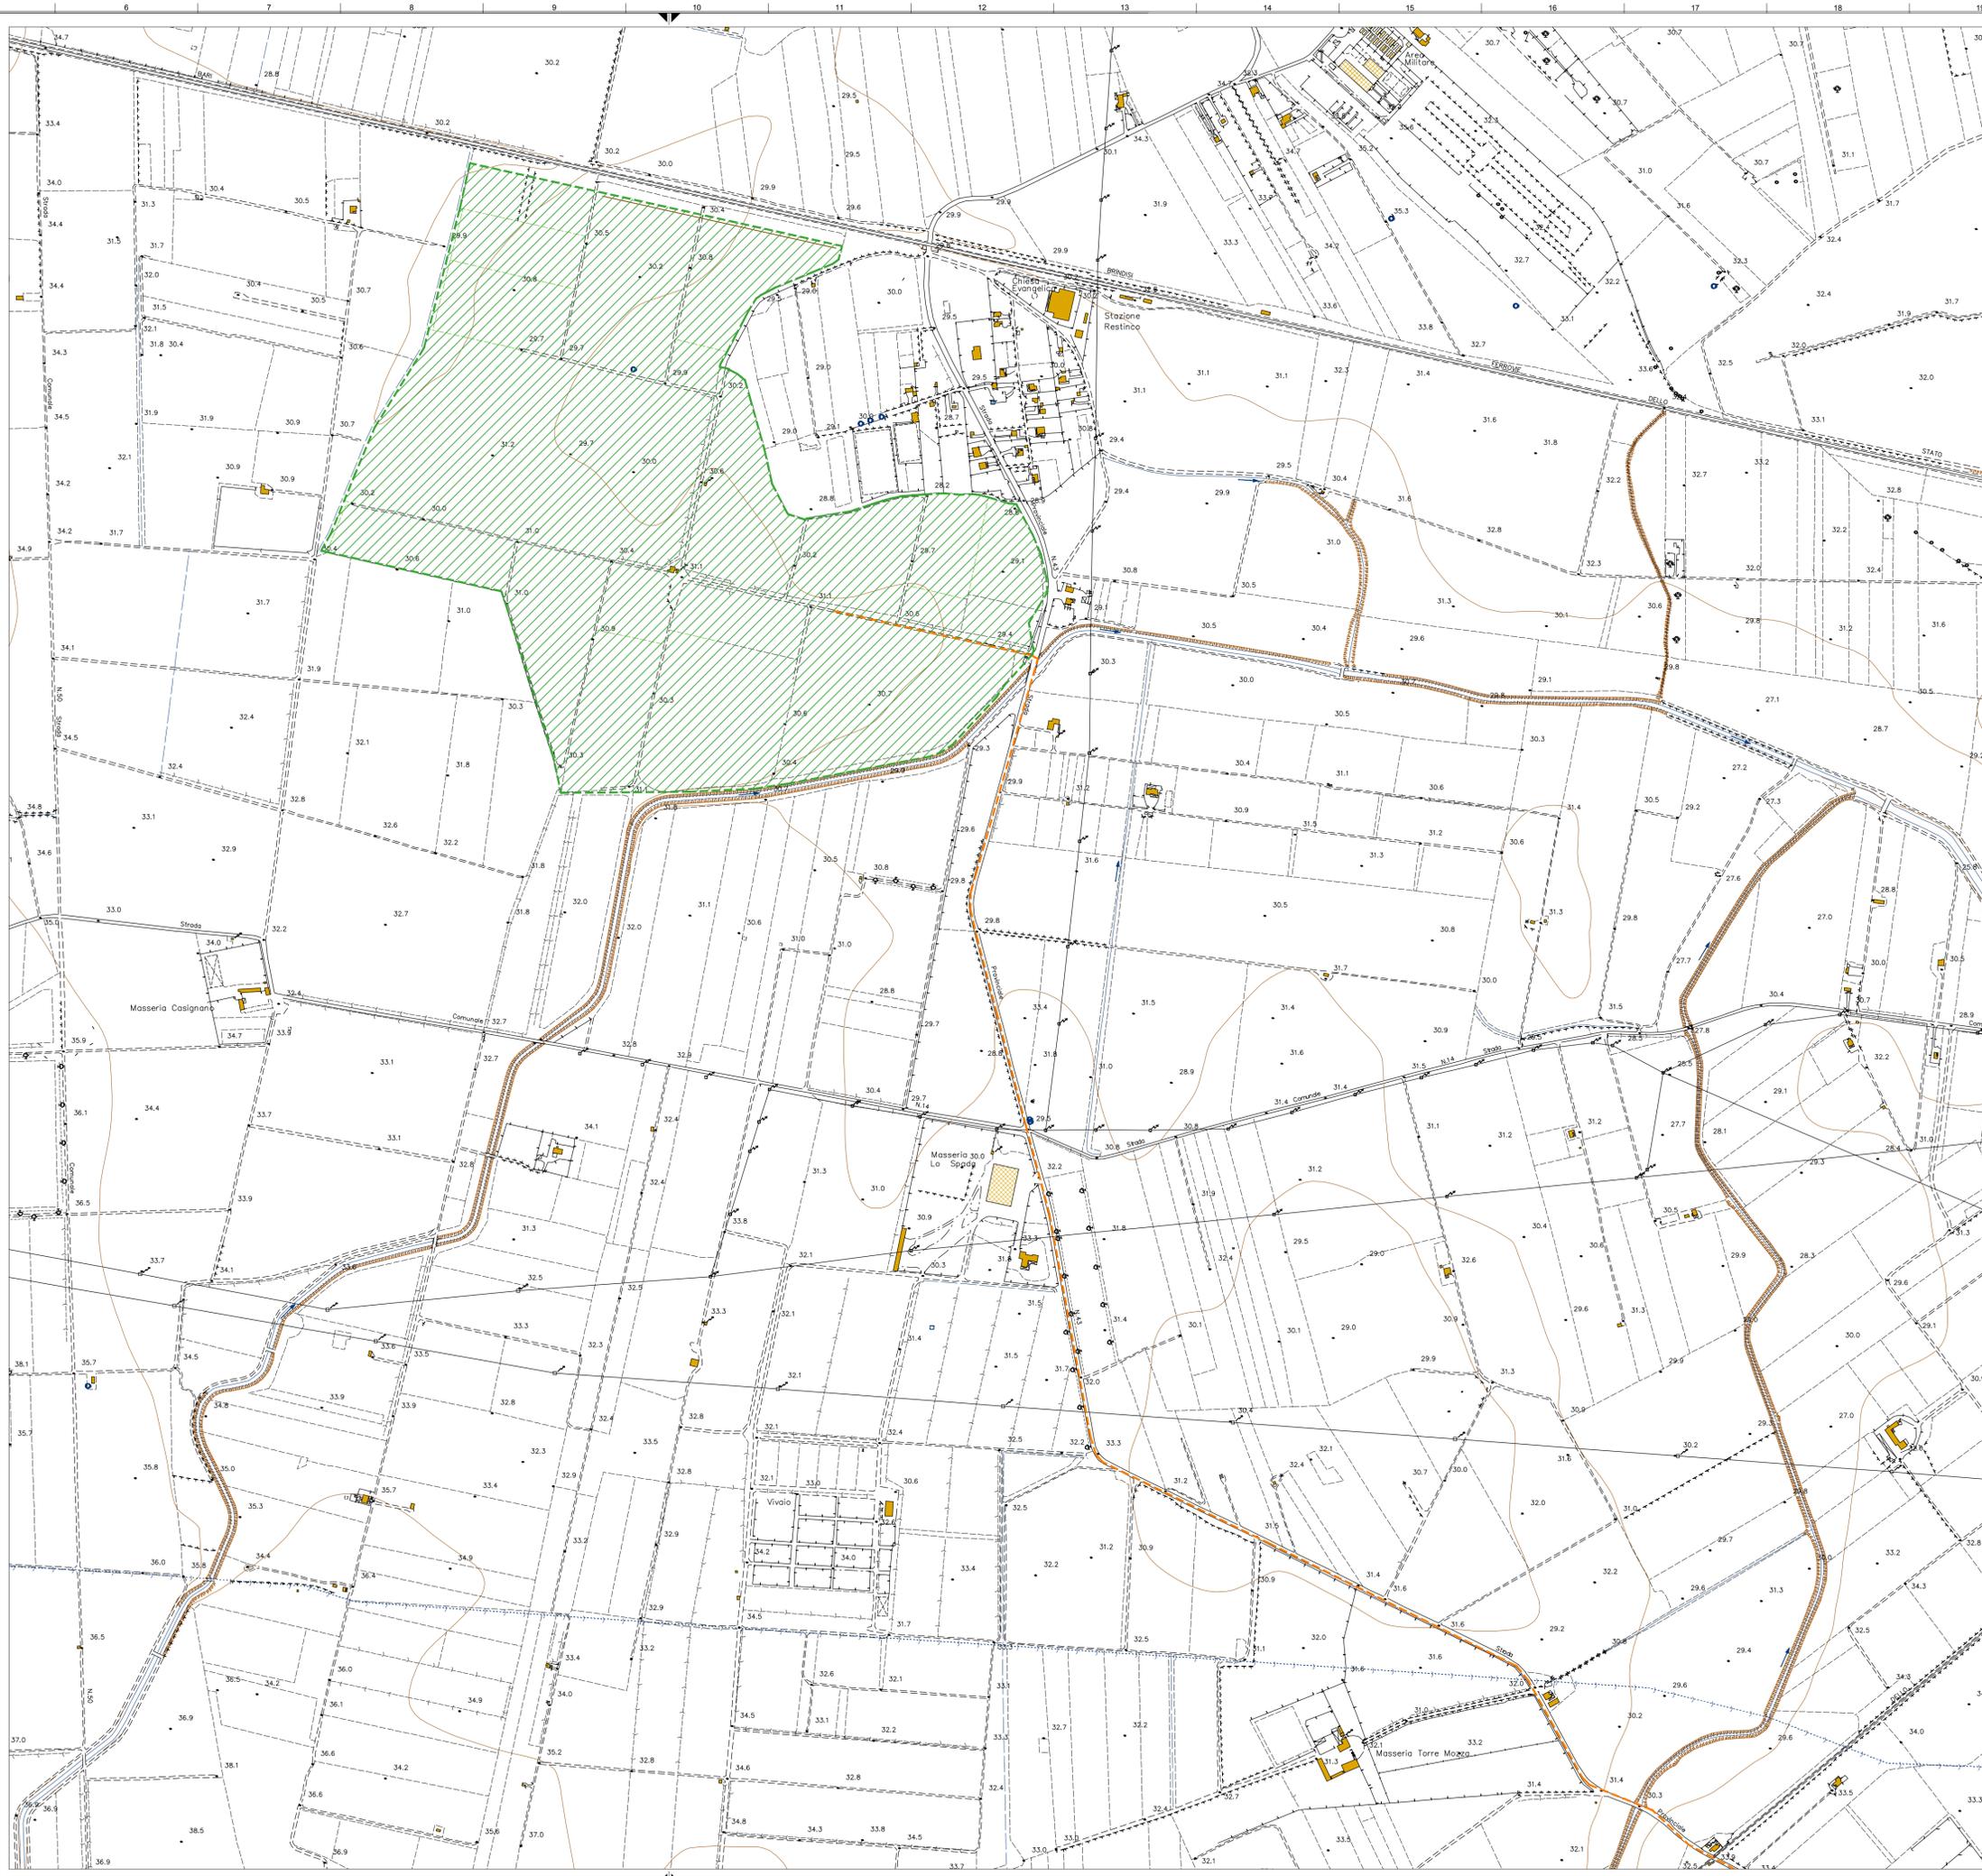

**IL COMMITTENTE**  
ACEA SOLAR S.r.l.  
Piazzale Ostiense n.2  
00154 Roma (RM)



**IDENTIFICATIVI CATASTALI**

CATASTO TERRENI COMUNE DI BRINDISI  
IMPIANTO FOTOVOLTAICO:  
Fg. 66 - p.lla 86 - Fg. 67 - p.lle 7, 27, 73, 168

**ENGINEERING:**



OPERE CONNESSIONE:  
VEDI PIANO PARTICELLA RE OPERE CONNESSIONE

**IL PROGETTISTA**

REV. 5

Protocollo Autorizzativo

REV. 4

DESCRIZIONE

REV. 3

REV. 2

REV. 1

EMIS: Gen/2023

Protocollo Autorizzativo

REV. DATA

DESCRIZIONE

COMMESSA: BR-AGR1AIA

FILE: BR\_AS\_AU07\_inquadramento Intervento su CTR.dwg

SCALA  
1:5.000

FORMATO  
A1

**DESCRIZIONE**

**INQUADRAMENTO INTERVENTO  
SU CTR**

AU07.A  
Foglio 1  
di 2


**LEGENDA**

AREE INTERESSATE DAL PARCO AGRIVOLTAICO	
INTERCONNESSIONI ELETTRICHE INTERRATE E OPERE DI CONNESSIONE	
STAZIONE ELETTRICA UTENTE / SE CONDIVISE	
AMPLIAMENTO STAZIONE ELETTRICA DI TRASFORMAZIONE DELLA RTN 380/ 150 kV DI BRINDISI	



**REGIONE PUGLIA  
PROVINCIA DI BRINDISI  
COMUNE DI BRINDISI**

**PROGETTO PER LA REALIZZAZIONE DI UN  
PARCO AGRIVOLTAICO  
E OPERE CONNESSE  
(Potenza Impianto Fotovoltaico 25MW)**

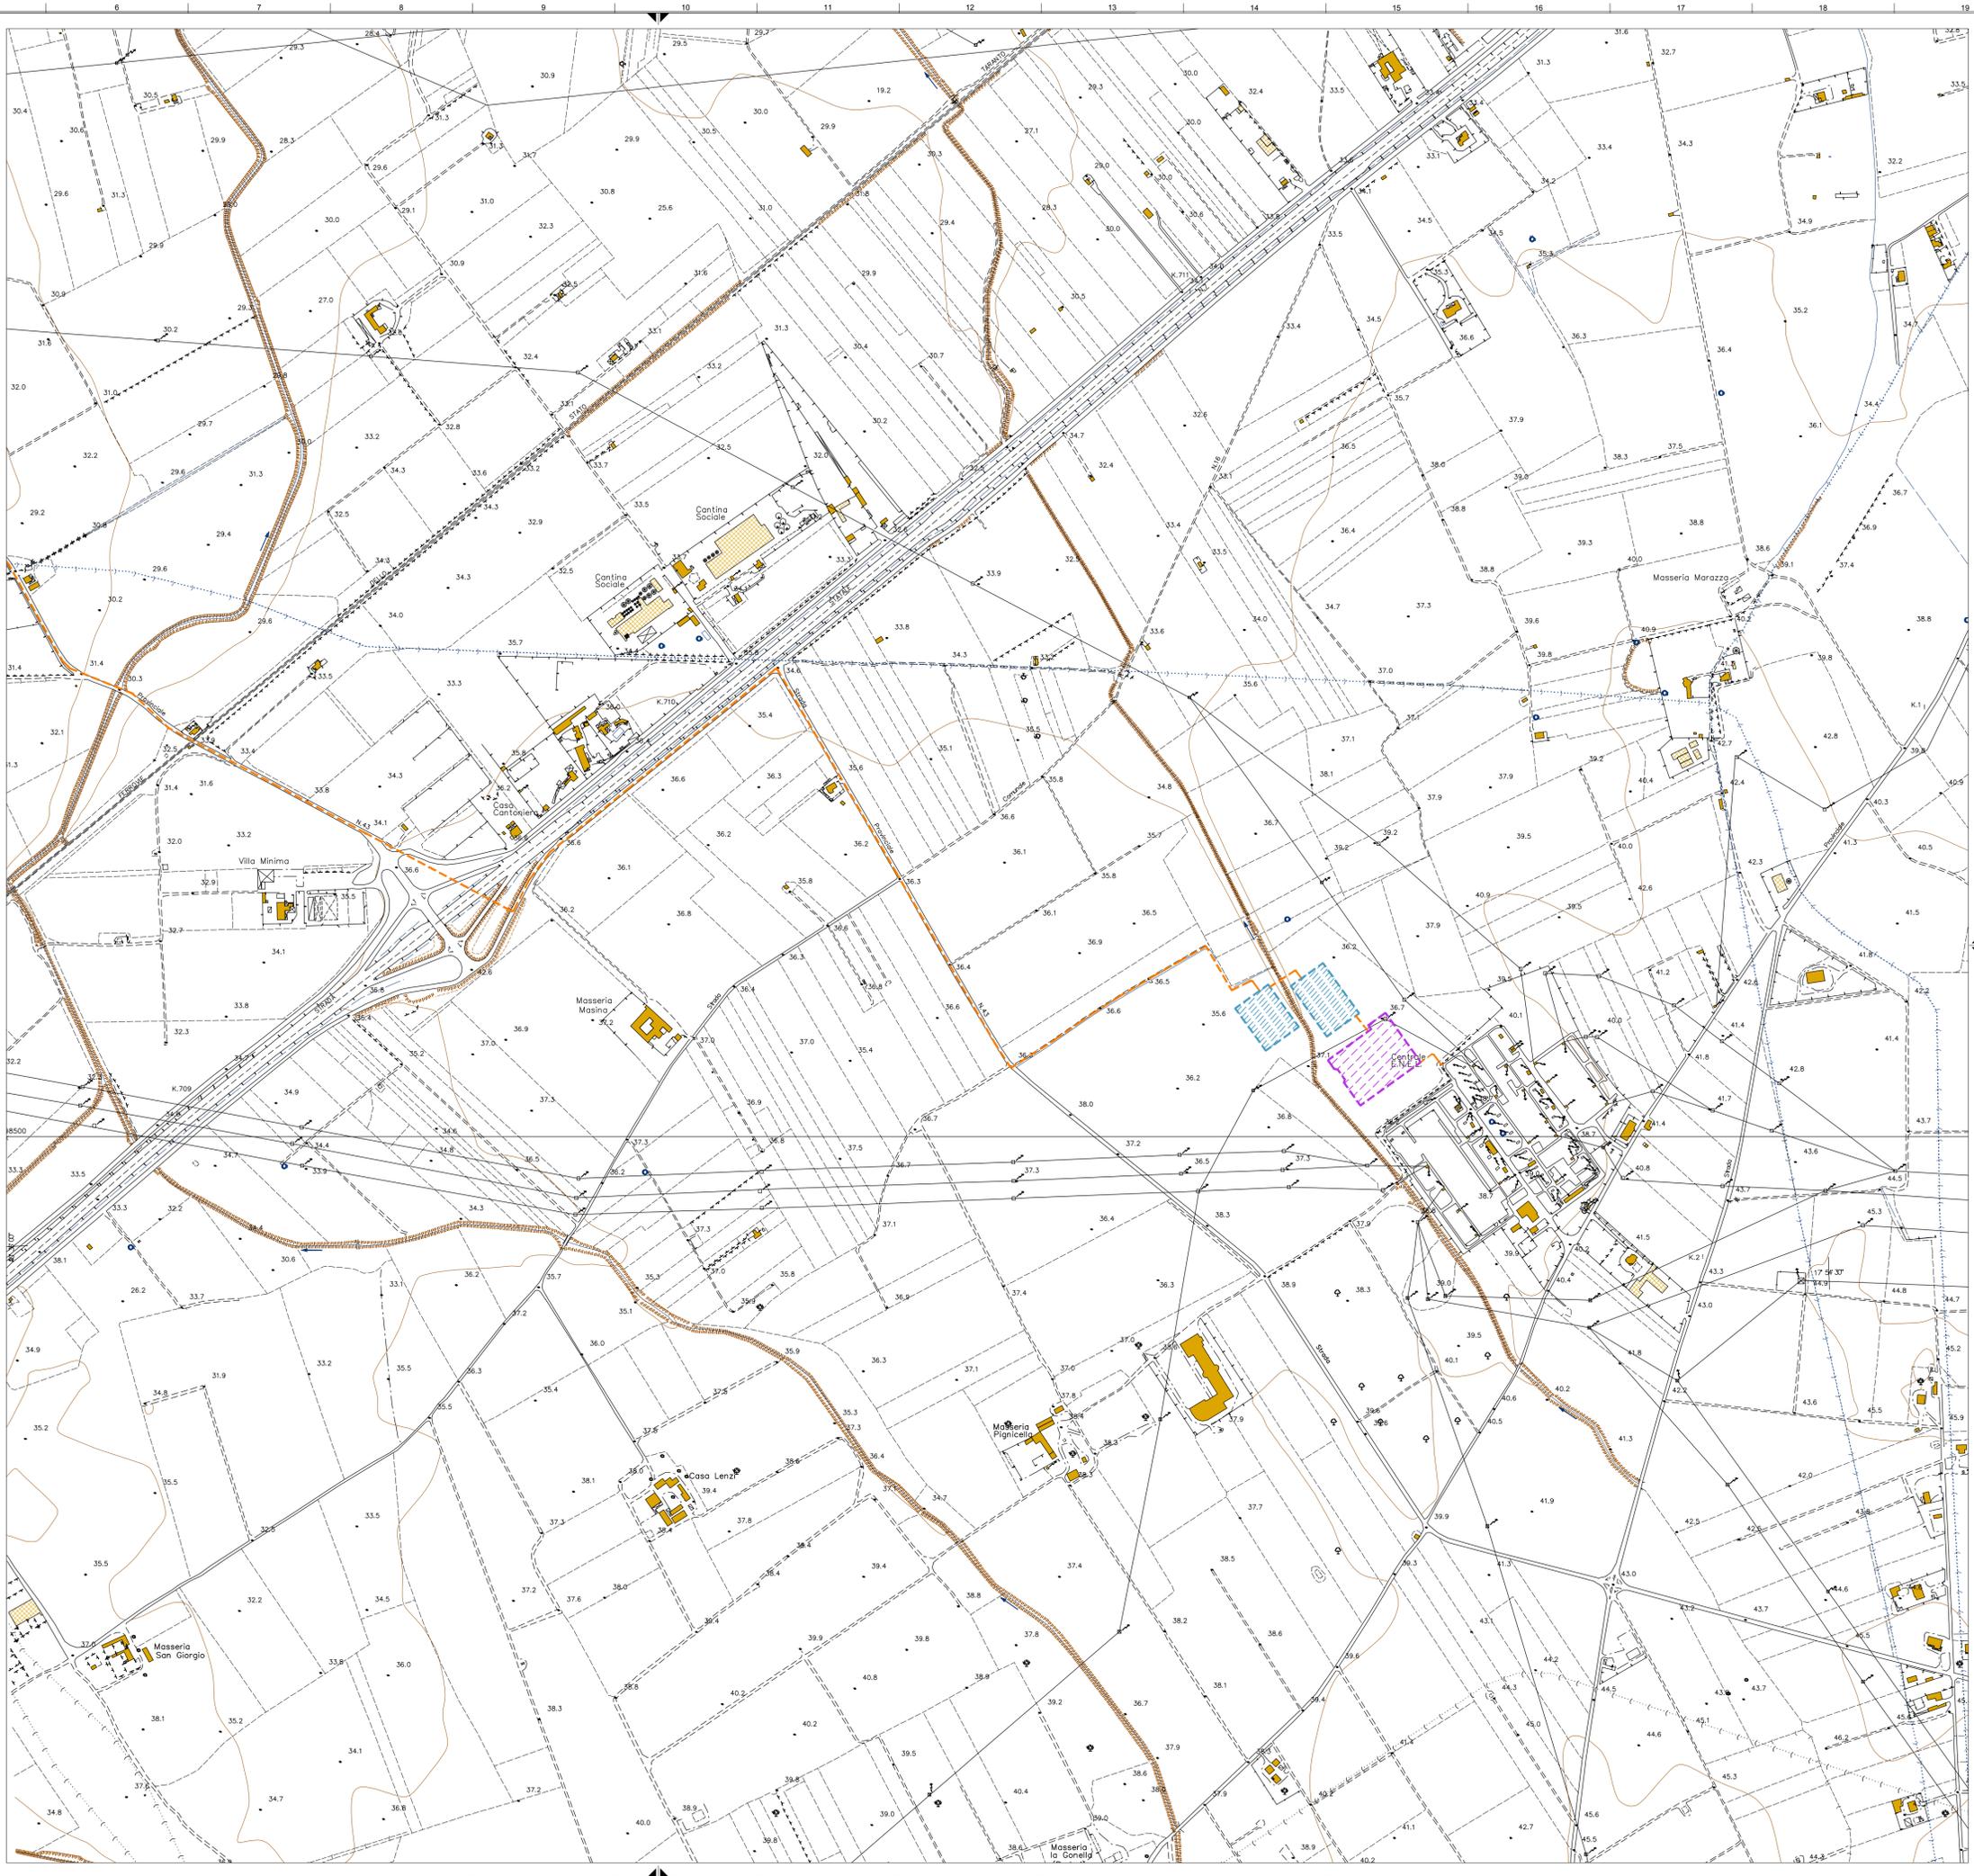

**IL COMMITTENTE**  
ACEA SOLAR S.r.l.  
Piazzale Ostiense n.2  
00154 Roma (RM)



**IDENTIFICATIVI CATASTALI**  
CATASTO TERRENI COMUNE DI BRINDISI  
IMPIANTO FOTOVOLTAICO:  
Fg. 66 - p.la 86 - Fg. 67 - p.lle 7, 27, 73, 168

**ENGINEERING:**



**OPERE CONNESSIONE:**  
VEDI PIANO PARTICELLA RE OPERE CONNESSIONE

**IL PROGETTISTA**



REV. 5		
REV. 4		
REV. 3		
REV. 2		
REV. 1		
EMIS.	Gen/2023	Protocollo Autorizzativo
REV.	DATA	DESCRIZIONE

COMMESSA: BR-AGRI/IA FILE: BR\_AS\_AU07\_Inquadramento Intervento su CTR.dwg

SCALA	FORMATO	DESCRIZIONE
1:5.000	A1	
AU07.A		INQUADRAMENTO INTERVENTO SU CTR
Foglio	2	
di	2	