


LEGENDA

AREE INTERESSATE DAL PARCO AGRIVOLTAICO	
INTERCONNESSIONI ELETTRICHE INTERRATE E OPERE DI CONNESSIONE	
CONFINI FOGLI CATASTALI	



**REGIONE PUGLIA
PROVINCIA DI BRINDISI
COMUNE DI BRINDISI**

**PROGETTO PER LA REALIZZAZIONE DI UN
PARCO AGRIVOLTAICO
E OPERE CONNESSE
(Potenza Impianto Fotovoltaico 25MW)**

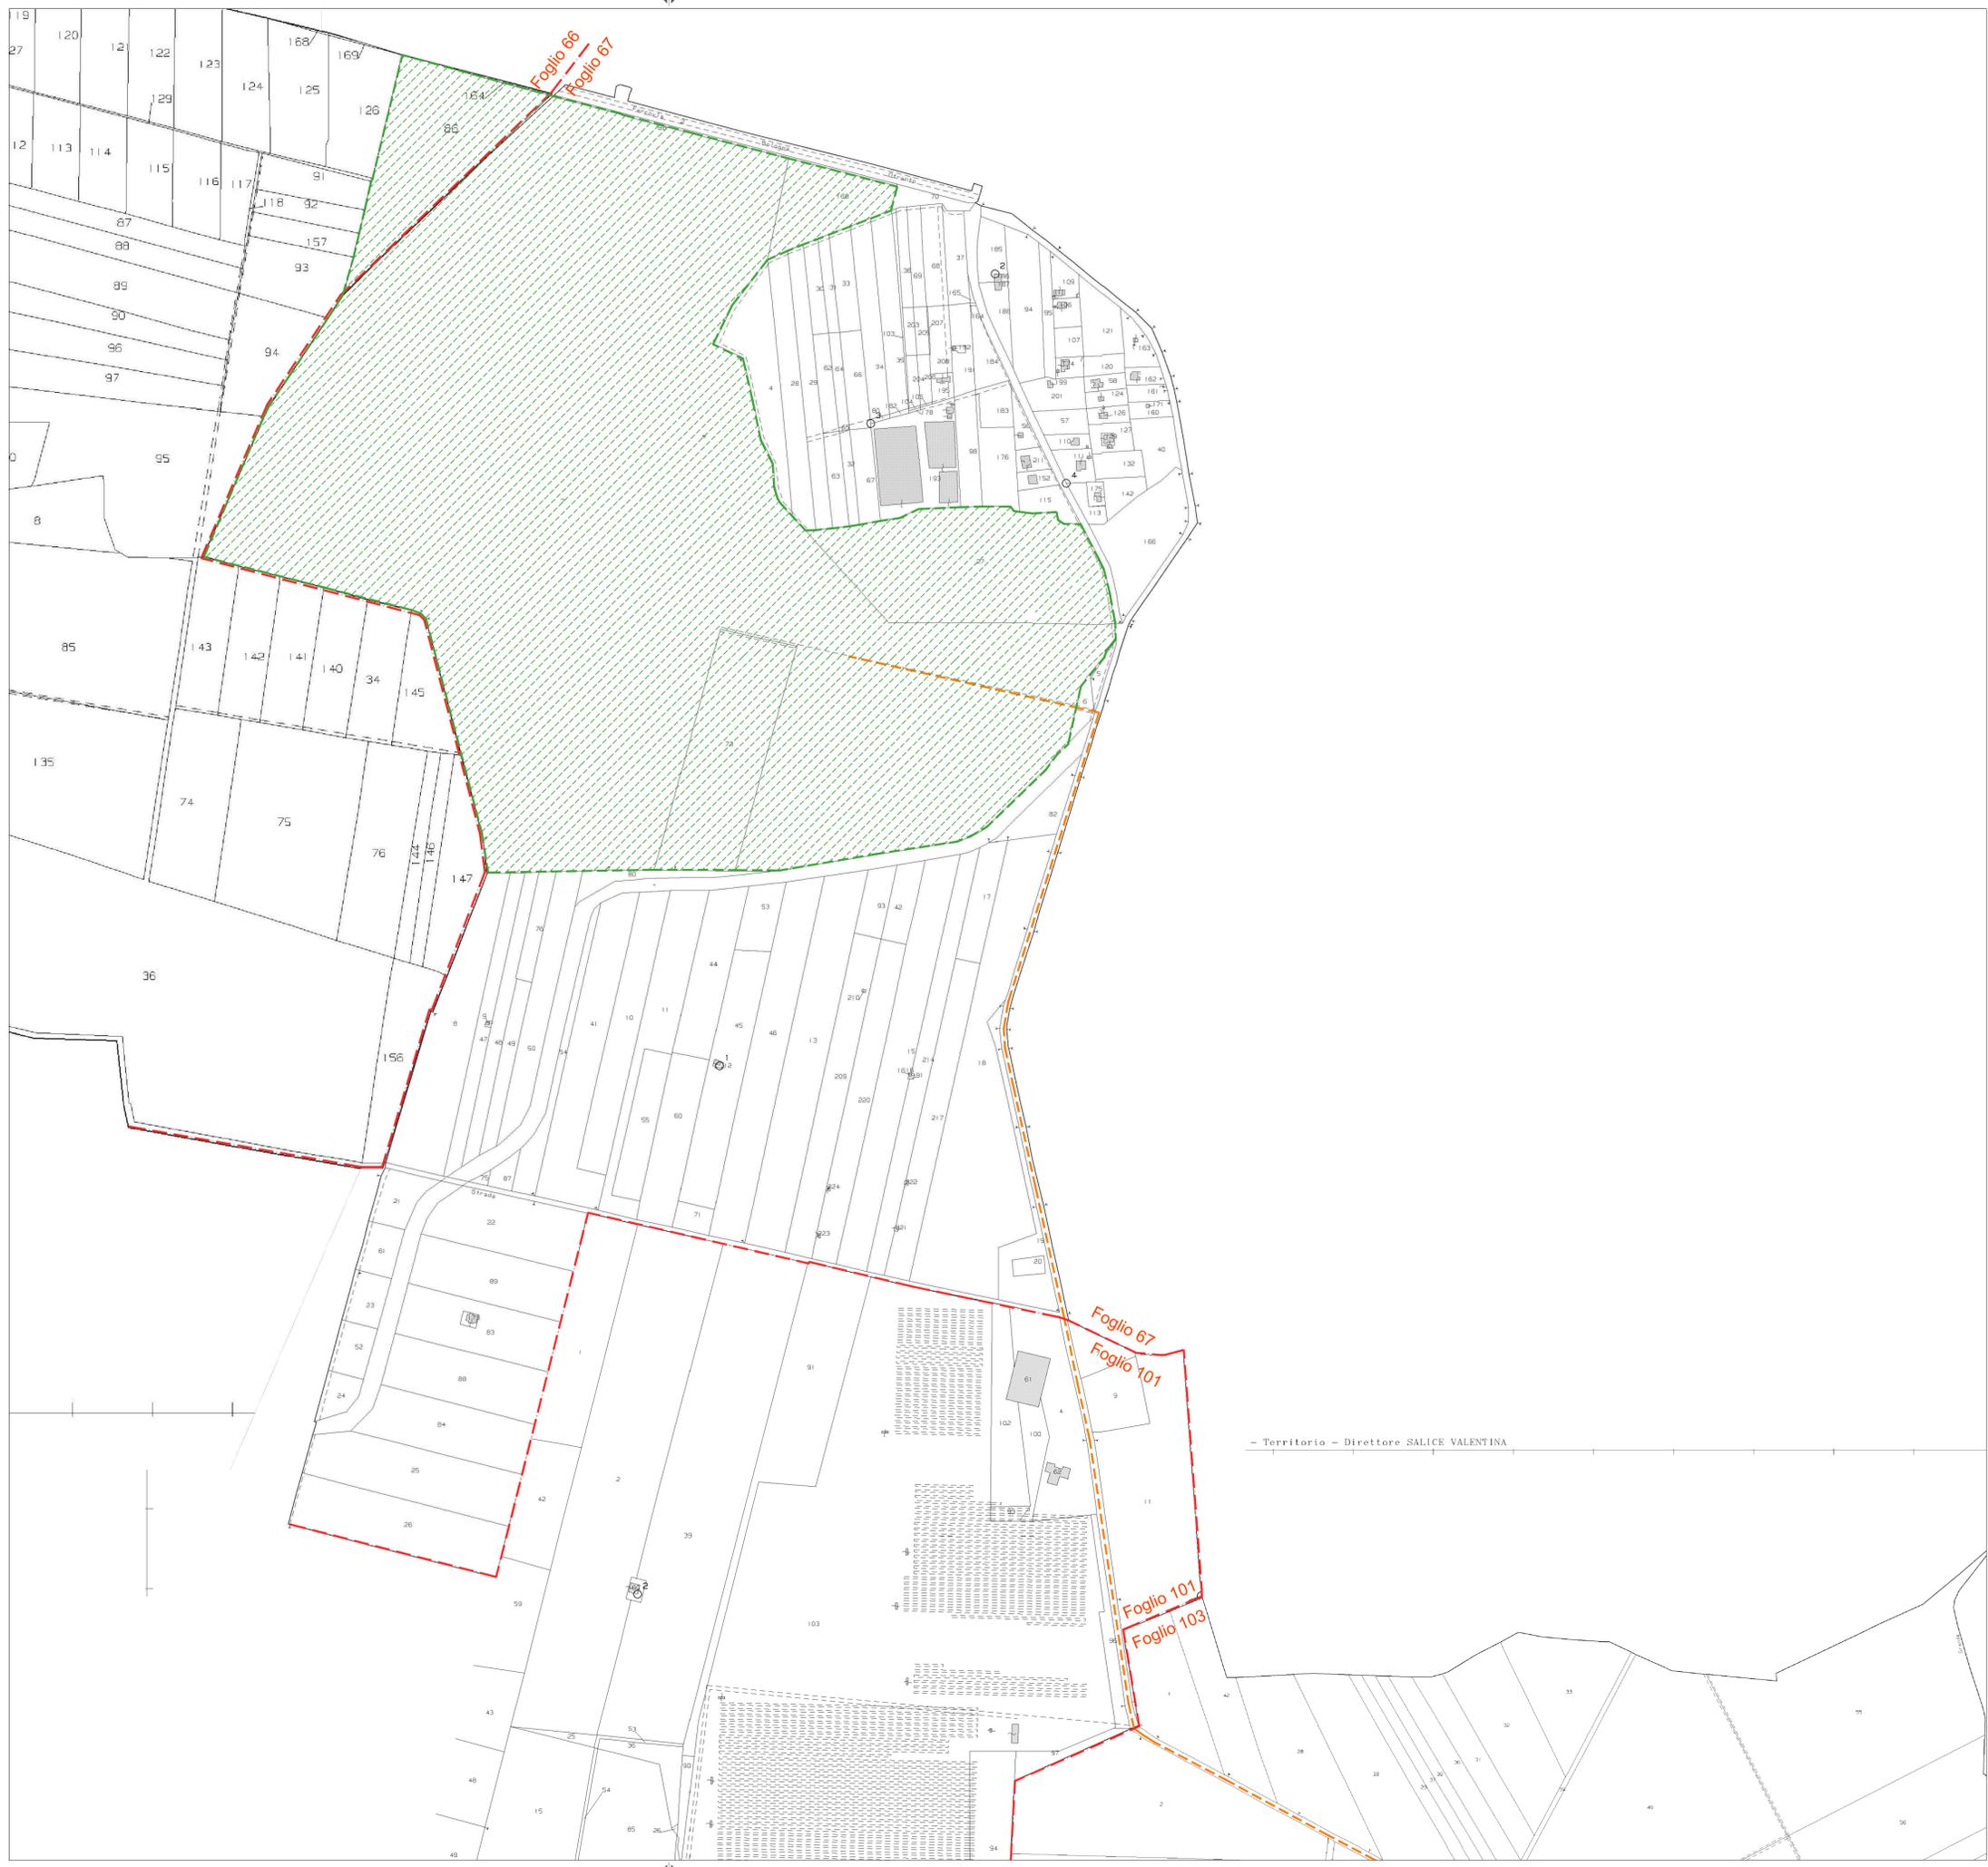

IL COMMITTENTE
ACEA SOLAR S.r.l.
Piazzale Ostiense n.2
00154 Roma (RM)



IDENTIFICATIVI CATASTALI
CATASTO TERRENI COMUNE DI BRINDISI
IMPIANTO FOTOVOLTAICO:
Fg. 66 - p.lla 86 - Fg. 67 - p.lle 7, 27, 73, 168

ENGINEERING:



OPERE CONNESSIONE:
VEDI PIANO PARTICELLA RE OPERE CONNESSIONE

IL PROGETTISTA

REV. 5		
REV. 4		
REV. 3		
REV. 2		
REV. 1		
EMIS.	Gen/2023	Protocollo Autorizzativo
REV.	DATA	DESCRIZIONE



COMMESSA: BR-AGRIAIA FILE: BR_AS_AU08_Inquadramento Intervento su Catastale.dwg

SCALA	FORMATO	DESCRIZIONE
1:4.000	A1	
AU08	Foglio 1 di 3	INQUADRAMENTO INTERVENTO SU CATASTALE

DESCRIZIONE
**INQUADRAMENTO INTERVENTO
SU CATASTALE**


LEGENDA

AREE INTERESSATE DAL PARCO AGRIVOLTAICO	
INTERCONNESSIONI ELETTRICHE INTERRATE E OPERE DI CONNESSIONE	
CONFINI FOGLI CATASTALI	



**REGIONE PUGLIA
PROVINCIA DI BRINDISI
COMUNE DI BRINDISI**

**PROGETTO PER LA REALIZZAZIONE DI UN
PARCO AGRIVOLTAICO
E OPERE CONNESSE
(Potenza Impianto Fotovoltaico 25MW)**

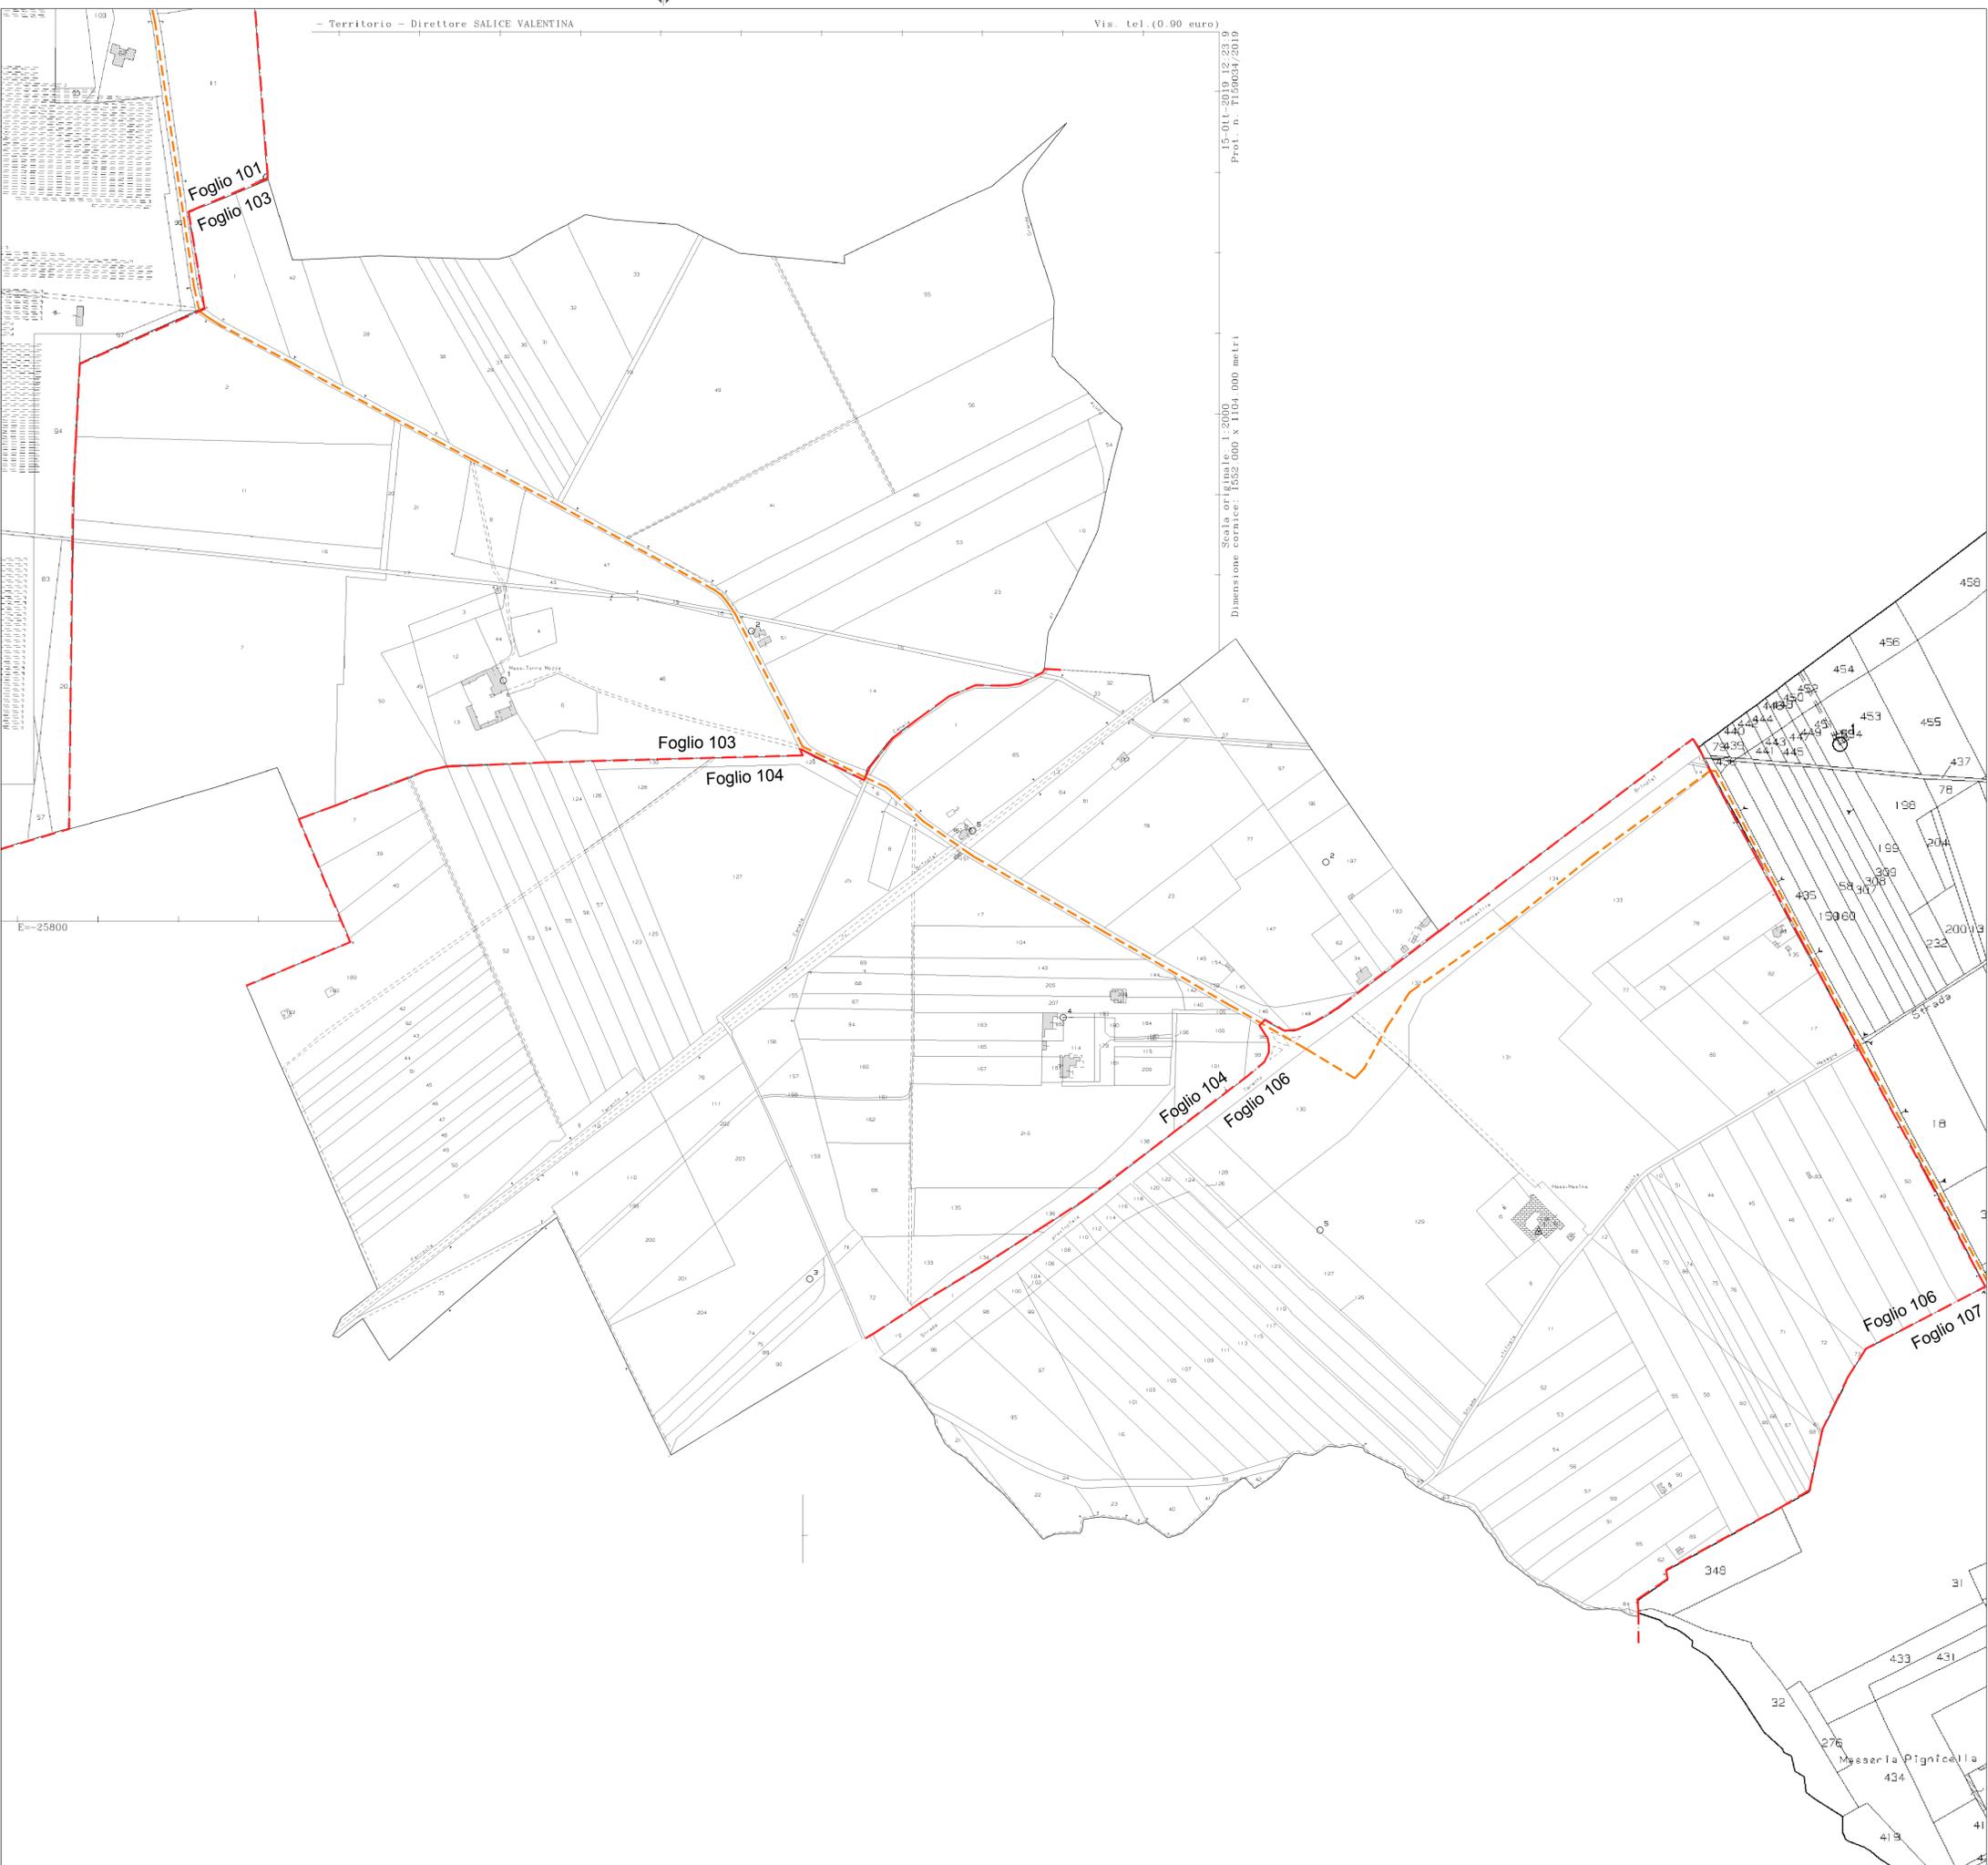

IL COMMITTENTE
ACEA SOLAR S.r.l.
Piazzale Ostiense n.2
00154 Roma (RM)



IDENTIFICATIVI CATASTALI
CATASTO TERRENI COMUNE DI BRINDISI
IMPIANTO FOTOVOLTAICO:
Fg. 66 - p.la 86 - Fg. 67 - p.lle 7, 27, 73, 168

ENGINEERING:



OPERE CONNESSIONE:
VEDI PIANO PARTICELLA RE OPERE CONNESSIONE

IL PROGETTISTA


REV. 5		
REV. 4		
REV. 3		
REV. 2		
REV. 1		
EMIS.	Gen/2023	Protocollo Autorizzativo
REV.	DATA	DESCRIZIONE



COMMESSA: BR-AGRIAIA FILE: BR_AS_AU08_Inquadramento Intervento su Catastale.dwg

SCALA	FORMATO	DESCRIZIONE
1:4.000	A1	
AU08	Foglio 2 di 3	INQUADRAMENTO INTERVENTO SU CATASTALE

LEGENDA	
AREE INTERESSATE DAL PARCO AGRIVOLTAICO	
INTERCONNESSIONI ELETTRICHE INTERRATE E OPERE DI CONNESSIONE	
CONFINI FOGLI CATASTALI	
INTERCONNESSIONI ELETTRICHE INTERRATE E OPERE DI CONNESSIONE AT	
STAZIONE ELETTRICA UTENTE / CONDOMINIO TERNA	
AMPLIAMENTO STAZIONE ELETTRICA DI TRASFORMAZIONE DELLA RTN 380/ 150 KV DI BRINDISI	

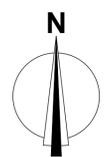

**REGIONE PUGLIA
PROVINCIA DI BRINDISI
COMUNE DI BRINDISI**

**PROGETTO PER LA REALIZZAZIONE DI UN
PARCO AGRIVOLTAICO
E OPERE CONNESSE
(Potenza Impianto Fotovoltaico 25MW)**



Scala originale: 1:2000
Dimensione cartace: 1552,000 x 1104,000 metri

IL COMMITTENTE
ACEA SOLAR S.r.l.
Piazzale Ostiense n.2
00154 Roma (RM)



IDENTIFICATIVI CATASTALI
CATASTO TERRENI COMUNE DI BRINDISI
IMPIANTO FOTVOLTAICO:
Fg. 66 - p.la 86 - Fg. 67 - p.lle 7, 27, 73, 168

ENGINEERING:



OPERE CONNESSIONE:
VEDI PIANO PARTICELLA RE OPERE CONNESSIONE

IL PROGETTISTA

REV. 5		
REV. 4		
REV. 3		
REV. 2		
REV. 1		
EMIS.	Gen/2023	Protocollo Autorizzativo
REV.	DATA	DESCRIZIONE

COMMESSA:	BR-AGRIAIA	FILE:	BR_AS_AU08_inquadramento Intervento su Catastale.dwg
-----------	------------	-------	--

SCALA: 1:4.000
FORMATO: A1
AU08
Foglio 3 di 3

DESCRIZIONE
**INQUADRAMENTO INTERVENTO
SU CATASTALE**