
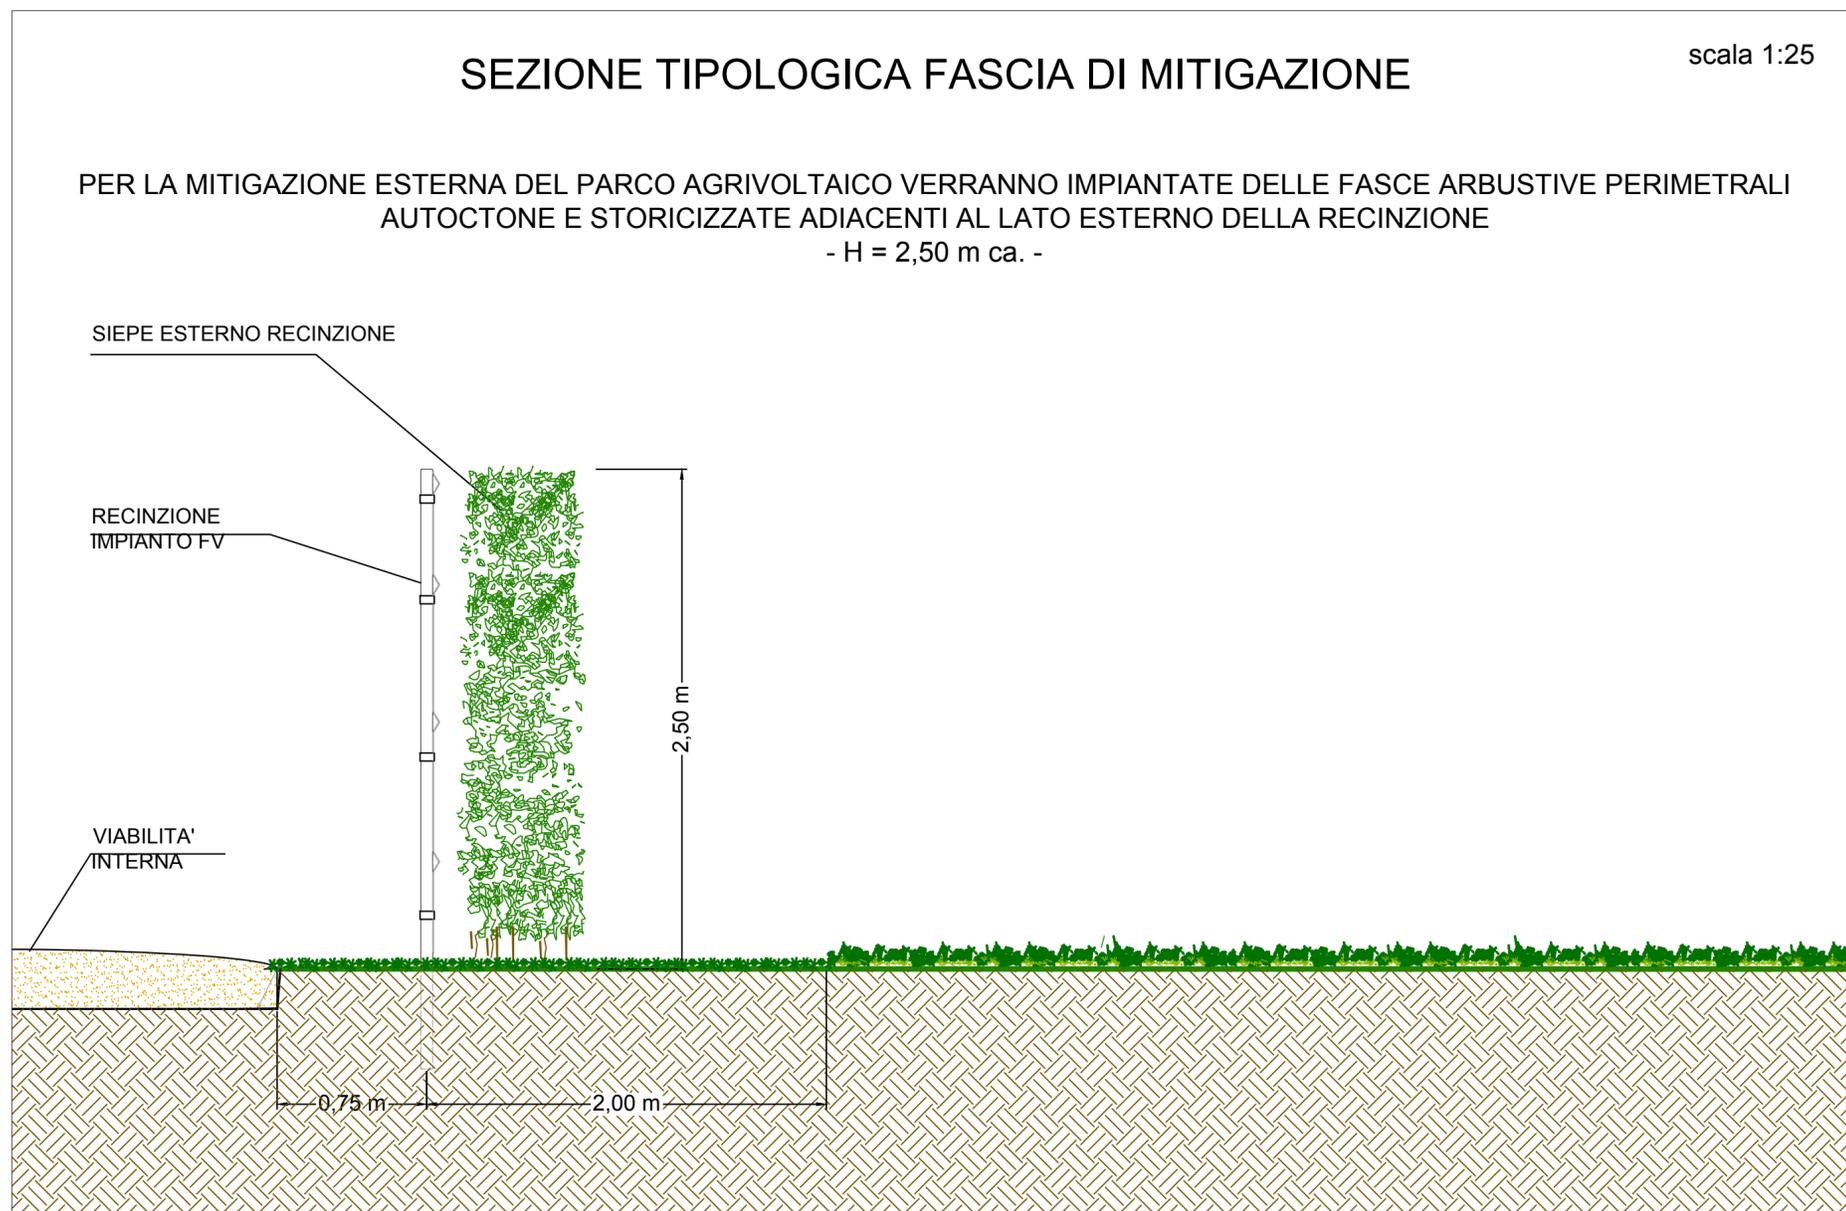


REGIONE PUGLIA
PROVINCIA DI BRINDISI
COMUNE DI BRINDISI

**PROGETTO PER LA REALIZZAZIONE DI UN
 PARCO AGRIVOLTAICO
 E OPERE CONNESSE**
 (Potenza Impianto Fotovoltaico 25MW)

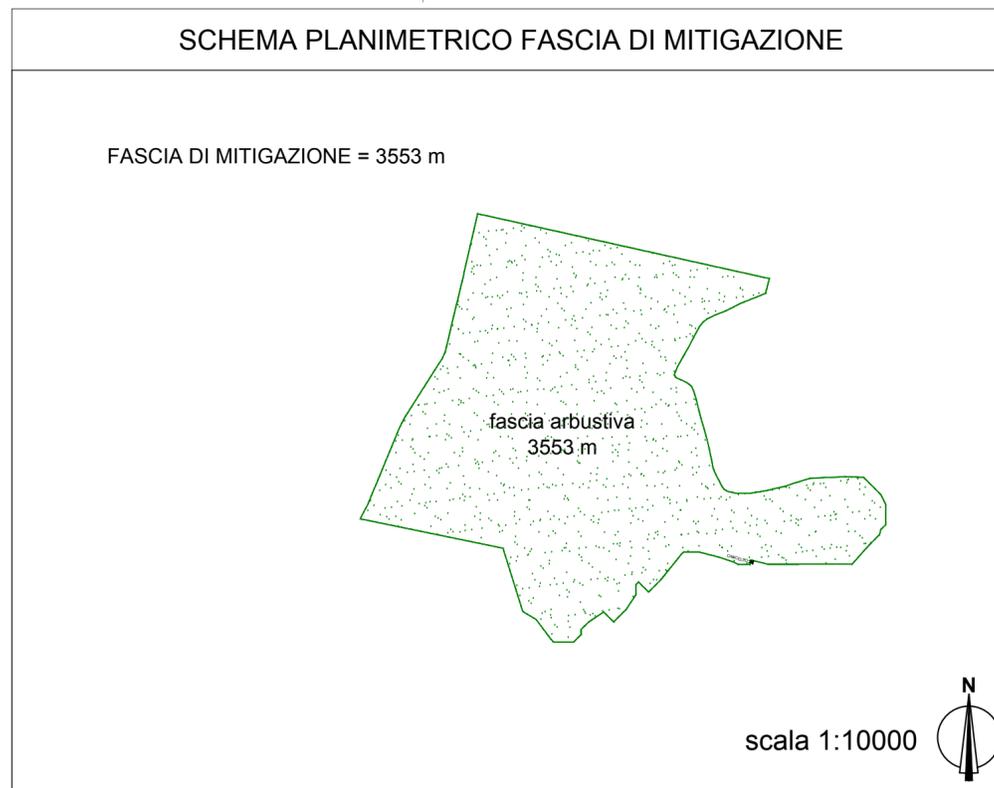

IL COMMITTENTE ACEA SOLAR S.r.l. Piazzale Ostiense n.2 00154 Roma (RM)	 ACEA SOLAR SRL	IDENTIFICATIVI CATASTALI CATASTO TERRENI COMUNE DI BRINDISI IMPIANTO FOTOVOLTAICO: Fg. 66 - p.la 86 - Fg. 67 - p.lle 7, 27, 73, 168
ENGINEERING: 		OPERE CONNESSIONE: VEDI PIANO PARTICELLA RE OPERE CONNESSIONE

IL PROGETTISTA 	REV. 5	
	REV. 4	
	REV. 3	
	REV. 2	
	REV. 1	
	EMIS. Gen/2023	Protocollo Autorizzativo
	REV. DATA	DESCRIZIONE
COMMESSA: BR-AGRIAIA	FILE: BR_AS_AU13_Particolari Siepe Mitigazione Perimetrale.dwg	

SCALA 1:25	FORMATO A2	DESCRIZIONE PARTICOLARI FASCIA DI MITIGAZIONE PERIMETRALE
AU13	Foglio 1 di 1	