
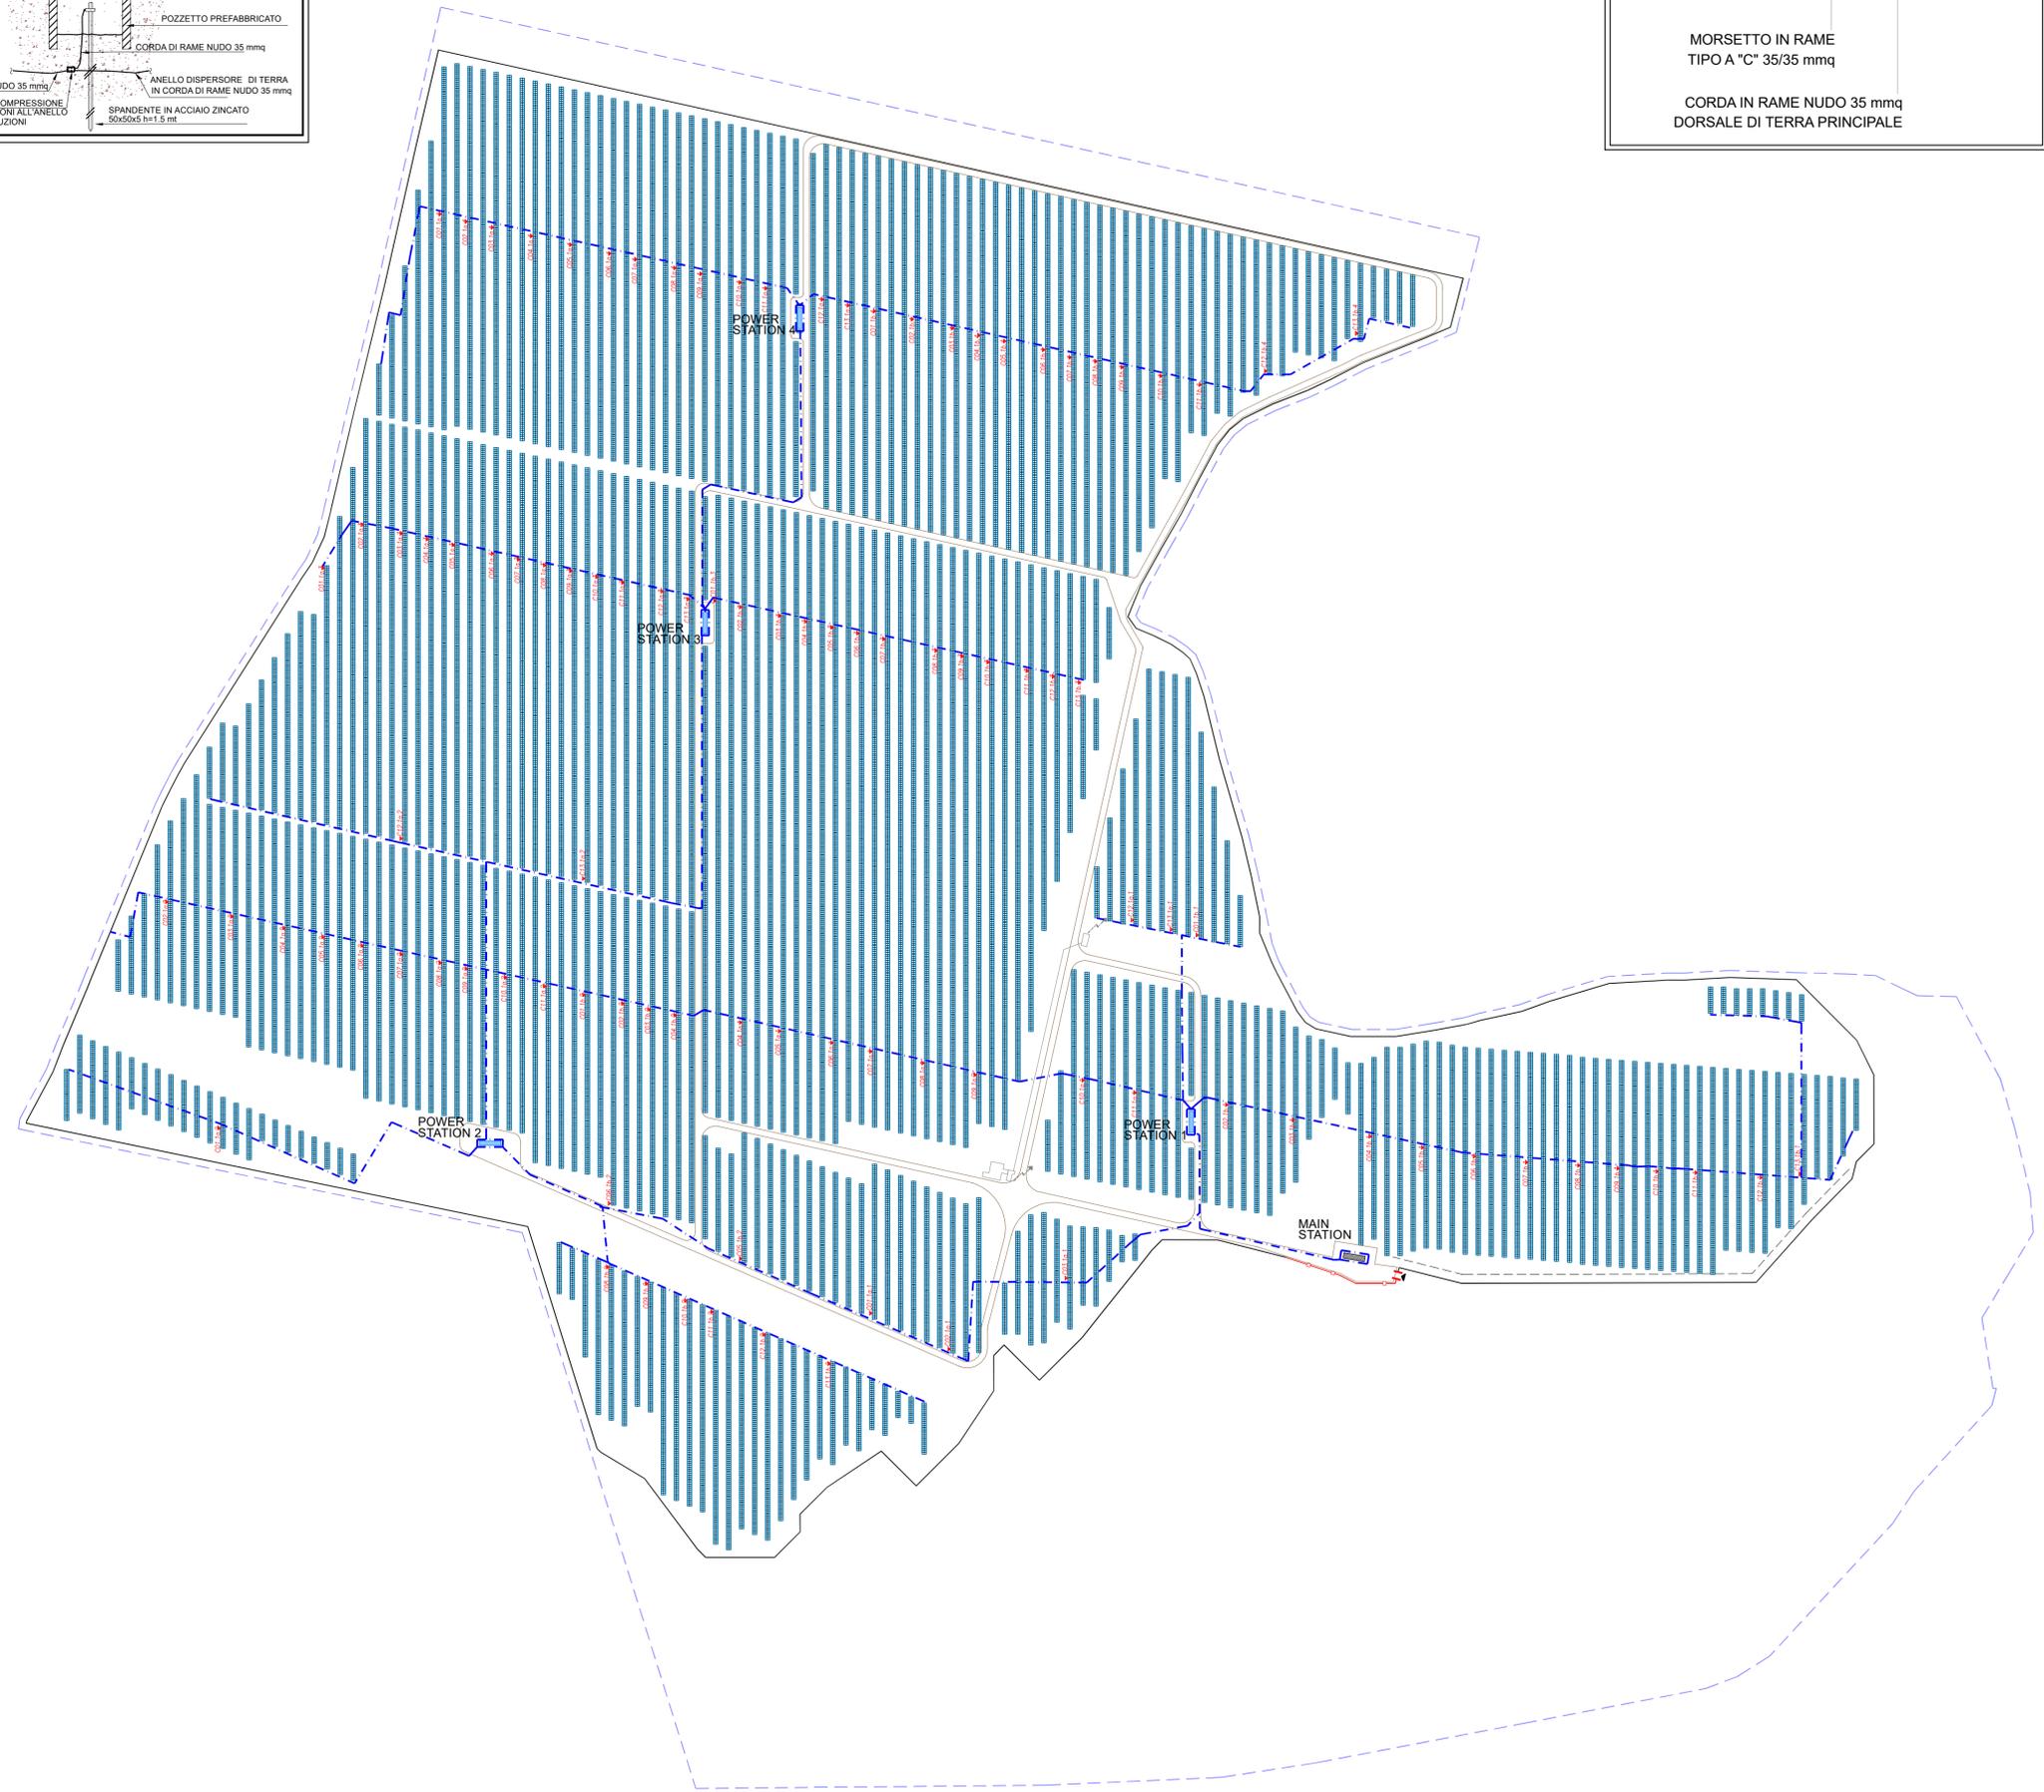
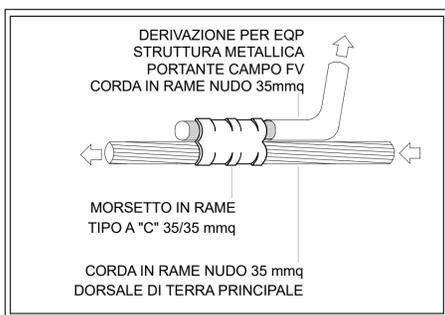


PARCO AGRIVOLTAICO BRINDISI 25 MW				
Campo fotovoltaico	n. pannelli	mod. pannello	supporto	potenza
A TERRA	41.675	600 Wp	tracker	25.005 kWp

**REGIONE PUGLIA
PROVINCIA DI BRINDISI
COMUNE DI BRINDISI**

**PROGETTO PER LA REALIZZAZIONE DI UN
PARCO AGRIVOLTAICO
E OPERE CONNESSE
(Potenza Impianto Fotovoltaico 25MW)**

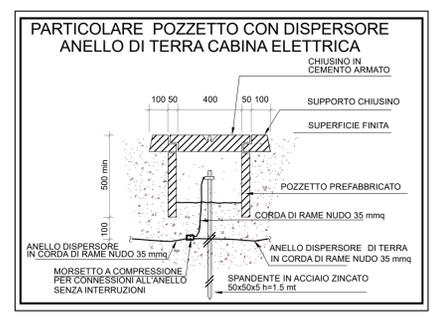

IL COMMITTENTE
ACEA SOLAR S.r.l.
Piazzale Ostiense n.2
00154 Roma (RM)



IDENTIFICATIVI CATASTALI
CATASTO TERRENI COMUNE DI BRINDISI
IMPIANTO FOTOVOLTAICO:
Fg. 66 - p.lla 86 - Fg. 67 - p.lle 7, 27, 73, 168

ENGINEERING:



OPERE CONNESSIONE:
VEDI PIANO PARTICELLA RE OPERE CONNESSIONE

IL PROGETTISTA



REV. 5		
REV. 4		
REV. 3		
REV. 2		
REV. 1		
EMIS.	Marzo/2023	Iter Autorizzativo
REV.	DATA	DESCRIZIONE

COMMESSA: BR-AGRIAIA

FILE: BR AS_AU20 Rete di terra impianto fotovoltaico e particolari costruttivi.dwg

SCALA: 1:2000
FORMATO: A1
Foglio 1 di 1
AU20

DESCRIZIONE
LAYOUT DI TERRA IMPIANTO