

PLANIMETRIA EDIFICIO - SCALA 1:100

**REGIONE PUGLIA
PROVINCIA DI BRINDISI
COMUNE DI BRINDISI**

**PROGETTO PER LA REALIZZAZIONE DI UN
PARCO AGRIVOLTAICO
E OPERE CONNESSE
(Potenza Impianto Fotovoltaico 25MW)**

IL COMMITTENTE
ACEA SOLAR S.r.l.
Piazzale Ostiense n.2
00154 Roma (RM)

ENGINEERING:

IDENTIFICATIVI CATASTALI
CATASTO TERRENI COMUNE DI BRINDISI
IMPIANTO FOTOVOLTAICO:
Fg. 66 - p.lla 86 - Fg. 67 - p.lle 7, 27, 73, 168

OPERE CONNESSIONE:
VEDI PIANO PARTICELLA RE OPERE CONNESSIONE

IL PROGETTISTA





REV. 5
REV. 4
REV. 3
REV. 2
REV. 1

EMIS. Gen/2023 Protocollo Autorizzativo
REV. DATA DESCRIZIONE

COMMESSA: BR-AGRIAIA
FILE: BR_AS_AU29_Pianta Prospetti e Sezioni Edificio Stazione Elettrica.dwg

SCALA: VARIE
FORMATO: A1
Foglio 1 di 1
AU29

DESCRIZIONE
**PIANTA PROSPETTI E SEZIONI EDIFICIO
STAZIONE ELETTRICA IMPIANTO**

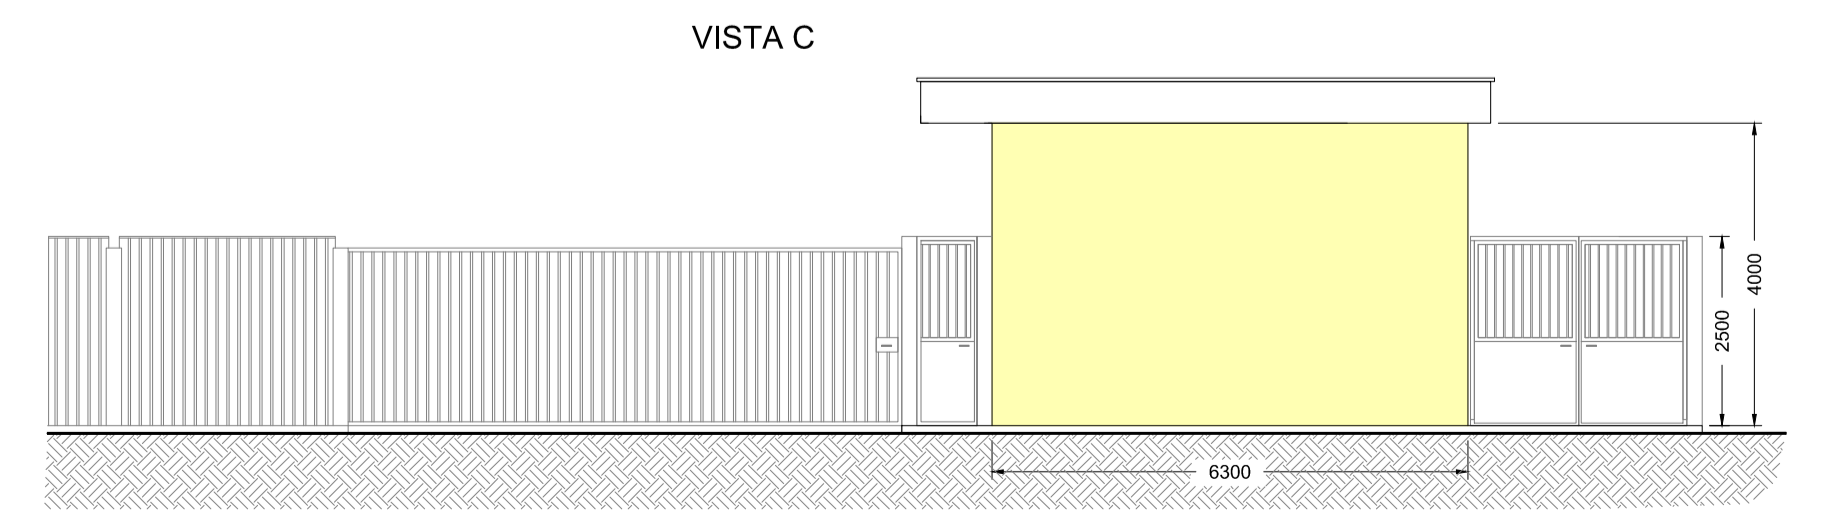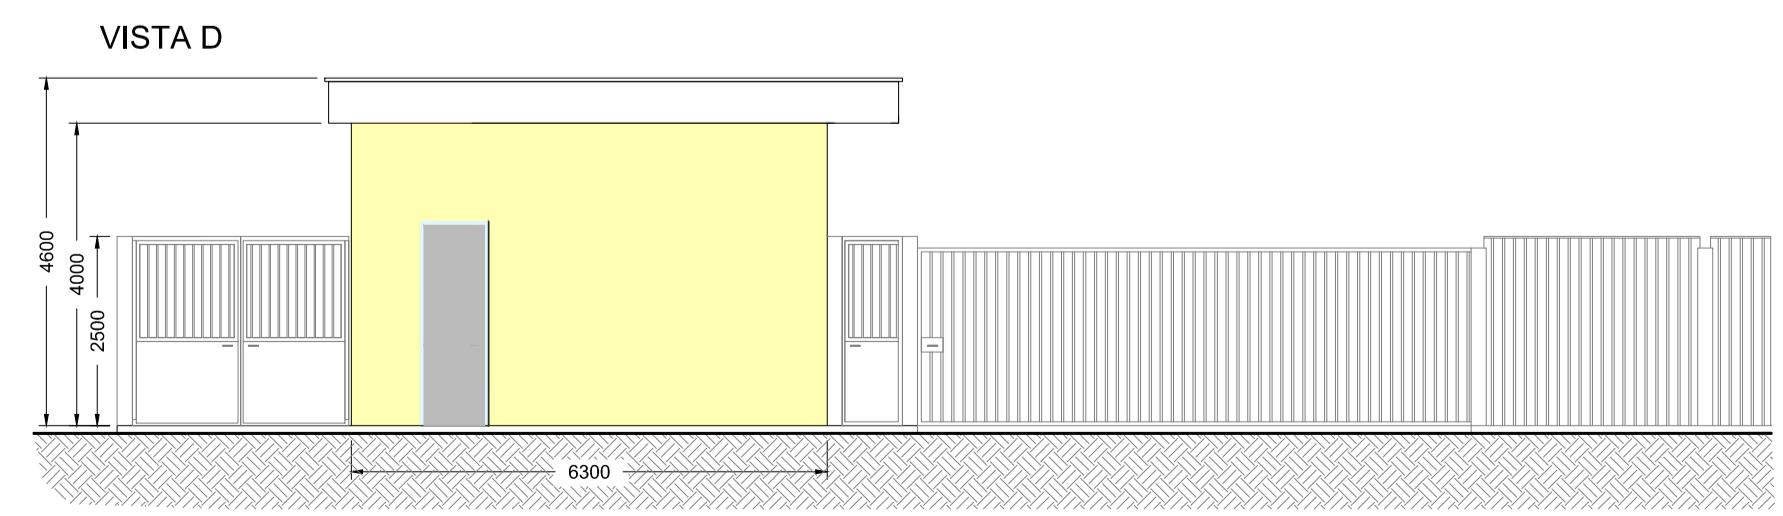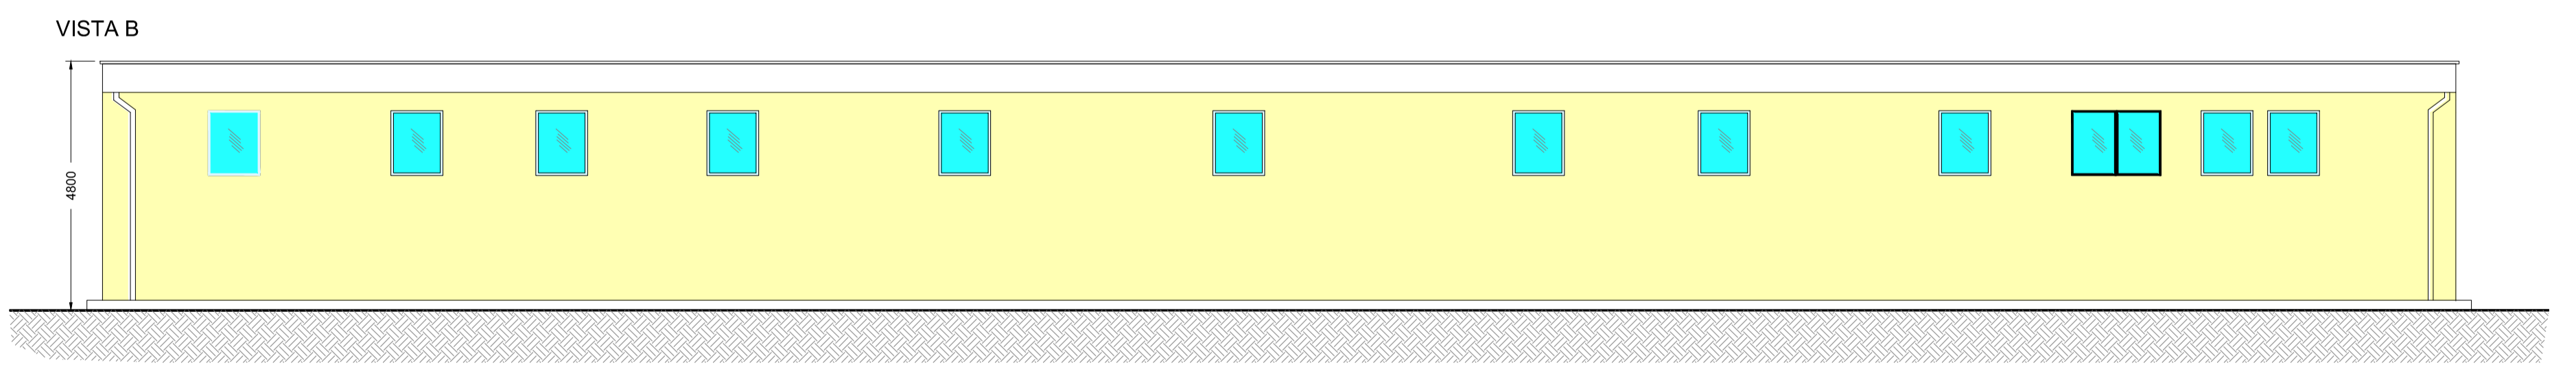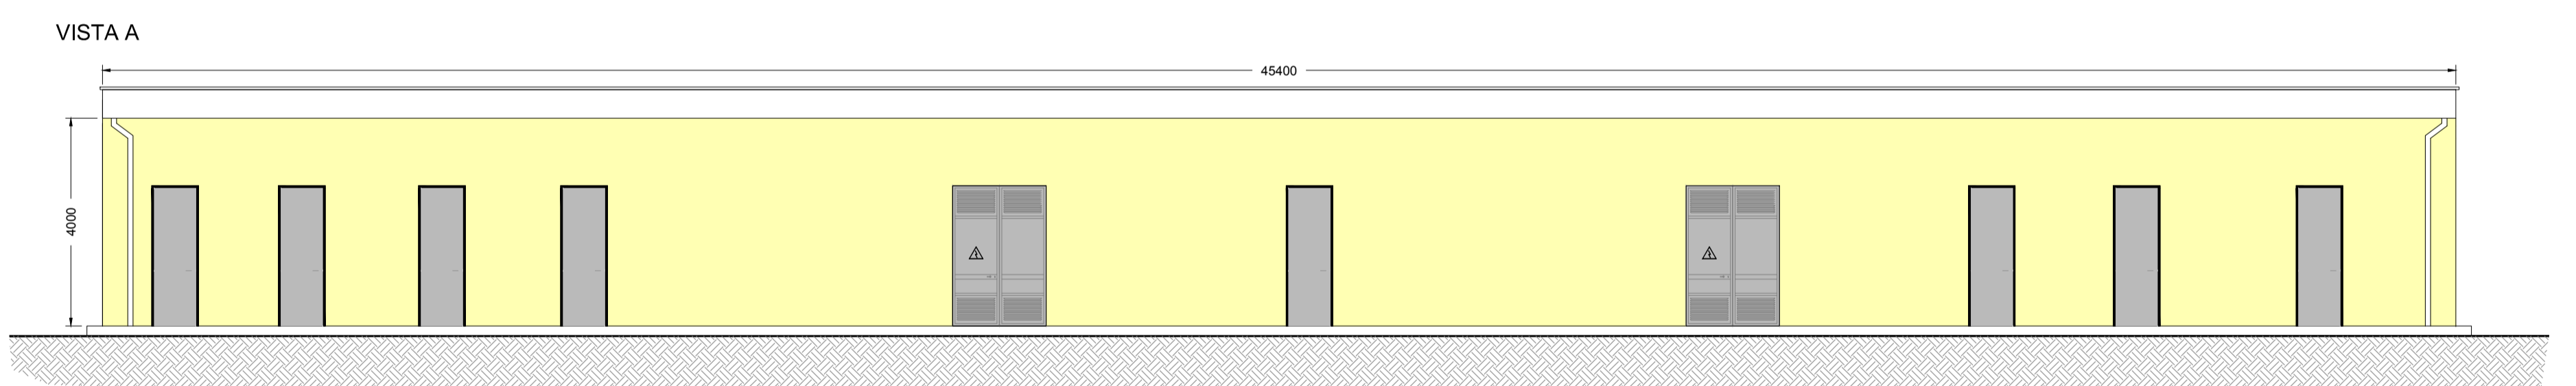

PROSPETTI EDIFICIO - SCALA 1:100