

**REGIONE PUGLIA
PROVINCIA DI BRINDISI
COMUNE DI BRINDISI**

**PROGETTO PER LA REALIZZAZIONE DI UN
PARCO AGRIVOLTAICO
E OPERE CONNESSE
(Potenza Impianto Fotovoltaico 25MW)**

IL COMMITTENTE
ACEA SOLAR S.r.l.
Piazzale Ostiense n.2
00154 Roma (RM)

ENGINEERING:

IDENTIFICATIVI CATASTALI
CATASTO TERRENI COMUNE DI BRINDISI
IMPIANTO FOTOVOLTAICO:
Fg. 66 - p.lla 86 - Fg. 67 - p.lle 7, 27, 73, 168

OPERE CONNESSIONE:
VEDI PIANO PARTICELLA RE OPERE CONNESSIONE

IL PROGETTISTA


REV. 5
REV. 4
REV. 3
REV. 2
REV. 1

EMIS. Gen/2023
REV. DATA

DESCRIZIONE

Protocollo Autorizzativo

SCALA	FORMATO	DESCRIZIONE
VARIE	A1	RETE DI TERRA STAZIONE ELETTRICA
AU33	Foglio 1 di 1	IMPIANTO

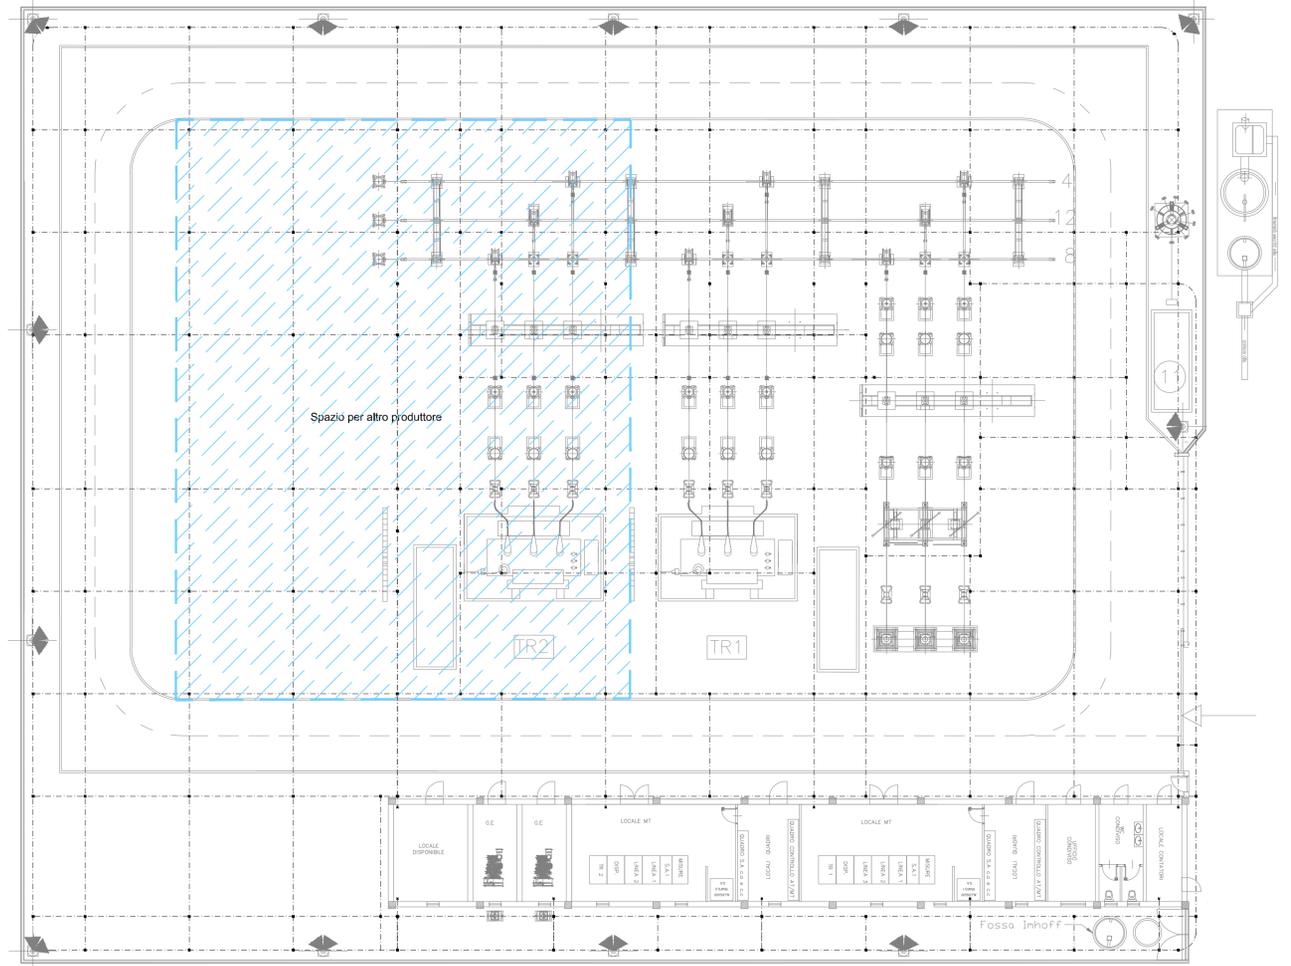

PLANIMETRIA GENERALE - SCALA 1:200