

**REGIONE PUGLIA**  
**PROVINCIA DI BRINDISI**  
**COMUNE DI BRINDISI**

**PROGETTO PER LA REALIZZAZIONE DI UN**  
**PARCO AGRIVOLTAICO**  
**E OPERE CONNESSE**  
(Potenza Impianto Fotovoltaico 25MW)

**IL COMMITTENTE**  
**ACEA SOLAR S.r.l.**  
Piazzale Ostiense n.2  
00154 Roma (RM)



IDENTIFICATIVI CATASTALI  
CATASTO TERRENI COMUNE DI BRINDISI  
IMPIANTO FOTOVOLTAICO:  
Fg. 66 - p.lla 86 - Fg. 67 - p.lle 7, 27, 73, 168

**ENGINEERING:**

OPERE CONNESSIONE:  
VEDI PIANO PARTICELLA RE OPERE CONNESSIONE


**IL PROGETTISTA**

|        |          |                          |
|--------|----------|--------------------------|
| REV. 5 |          |                          |
| REV. 4 |          |                          |
| REV. 3 |          |                          |
| REV. 2 |          |                          |
| REV. 1 |          |                          |
| EMIS.  | Gen/2023 | Protocollo Autorizzativo |
| REV.   | DATA     | DESCRIZIONE              |

COMMESSA: BR-AGRIAIA FILE: BR\_AS\_AU38\_Particolari cavidotti AT.dwg

|       |               |                          |
|-------|---------------|--------------------------|
| SCALA | FORMATO       | DESCRIZIONE              |
| VARIE | A2            |                          |
| AU38  | Foglio 1 di 1 | PARTICOLARE CAVIDOTTI AT |

**SEZIONE TIPO 1**  
**POSA SU TERRENO**

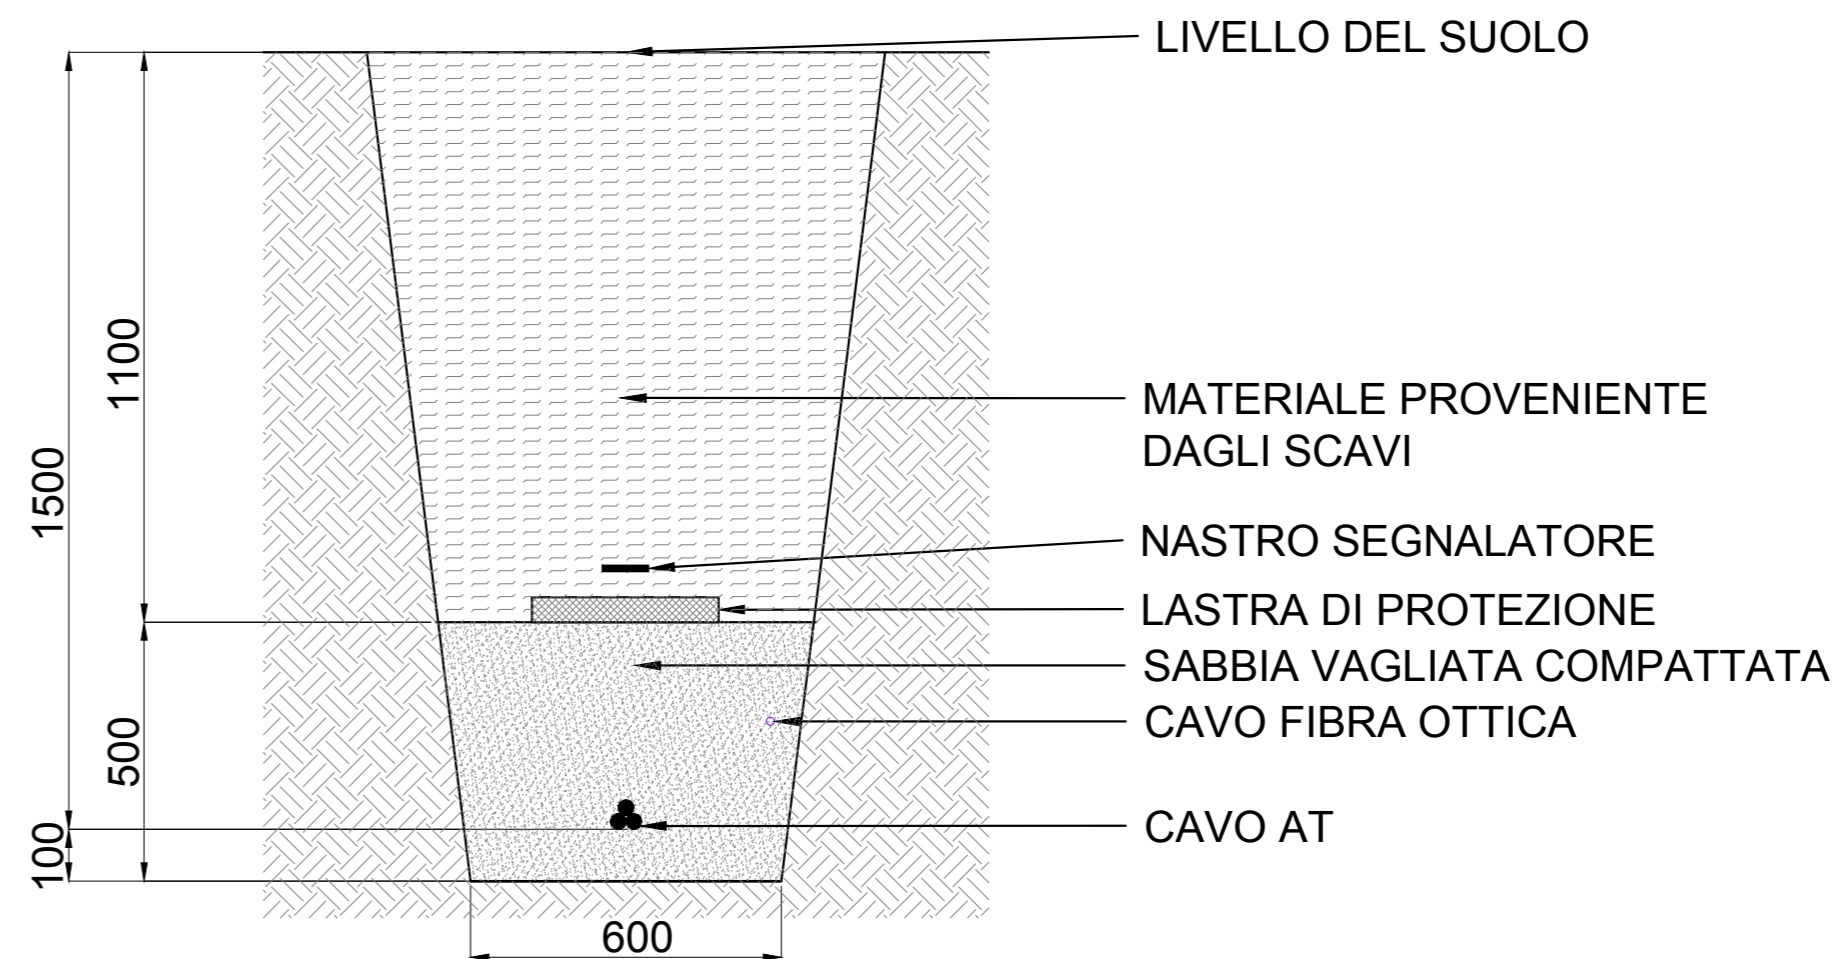

**SEZIONE TIPO 2**  
**ATTRAVERSAMENTO STRADA ASFALTATA**  
**IN STAZIONE RTN**

