

**REGIONE PUGLIA
PROVINCIA DI BRINDISI
COMUNE DI BRINDISI**

**PROGETTO PER LA REALIZZAZIONE DI UN
PARCO AGRIVOLTAICO
E OPERE CONNESSE
(Potenza Impianto Fotovoltaico 25MW)**

IL COMMITTENTE
ACEA SOLAR S.r.l.
Piazzale Ostiense n.2
00154 Roma (RM)



IDENTIFICATIVI CATASTALI
CATASTO TERRENI COMUNE DI BRINDISI
IMPIANTO FOTOVOLTAICO:
Fg. 66 - p.lla 86 - Fg. 67 - p.lle 7, 27, 73, 168

ENGINEERING:



OPERE CONNESSIONE:
VEDI PIANO PARTICELLA RE OPERE CONNESSIONE





IL PROGETTISTA

REV. 5	
REV. 4	
REV. 3	
REV. 2	
REV. 1	
EMIS.	Gen/2023
REV.	DATA
DESCRIZIONE	
Protocollo Autorizzativo	


COMMESSA: BR-AGRIAIA FILE: BR_AS_ST01- Strutturali edificio Utente - carpenteria e travi.dwg

SCALA	FORMATO
1:100	A1
ST01	Foglio 1 di 1


DESCRIZIONE
Strutturali Edificio SSE Utente
Carpenteria e Travi

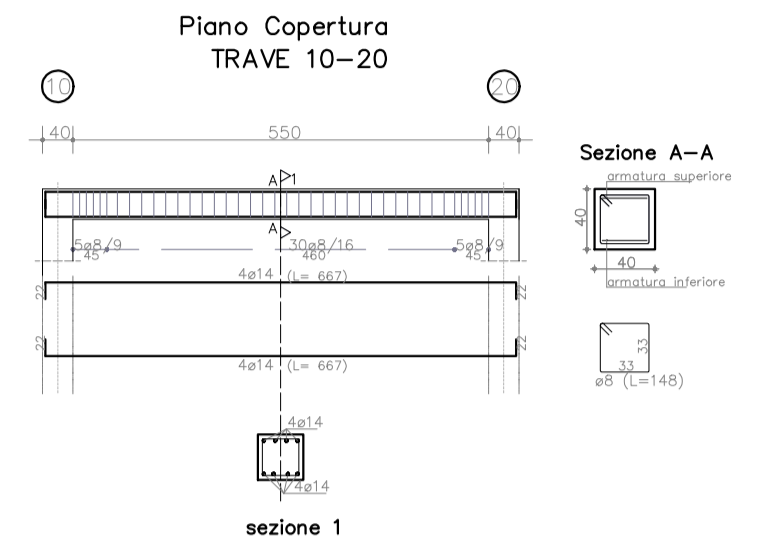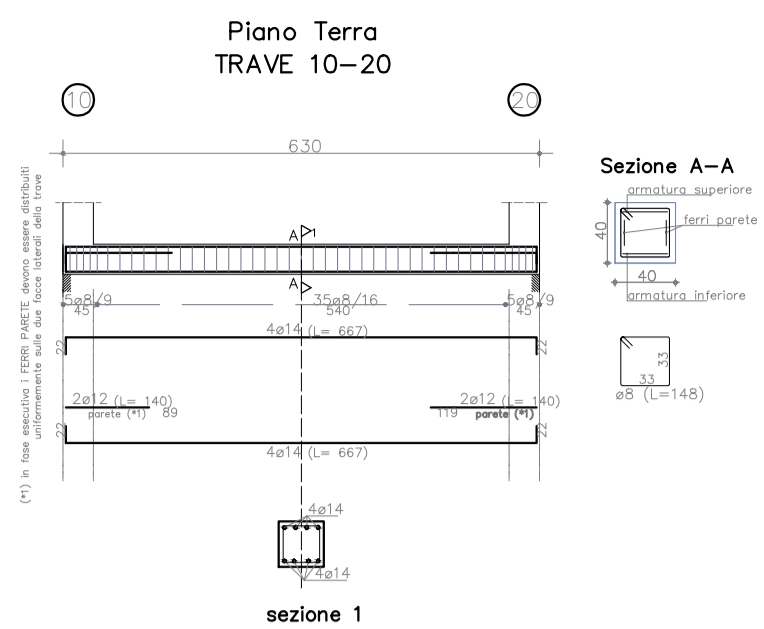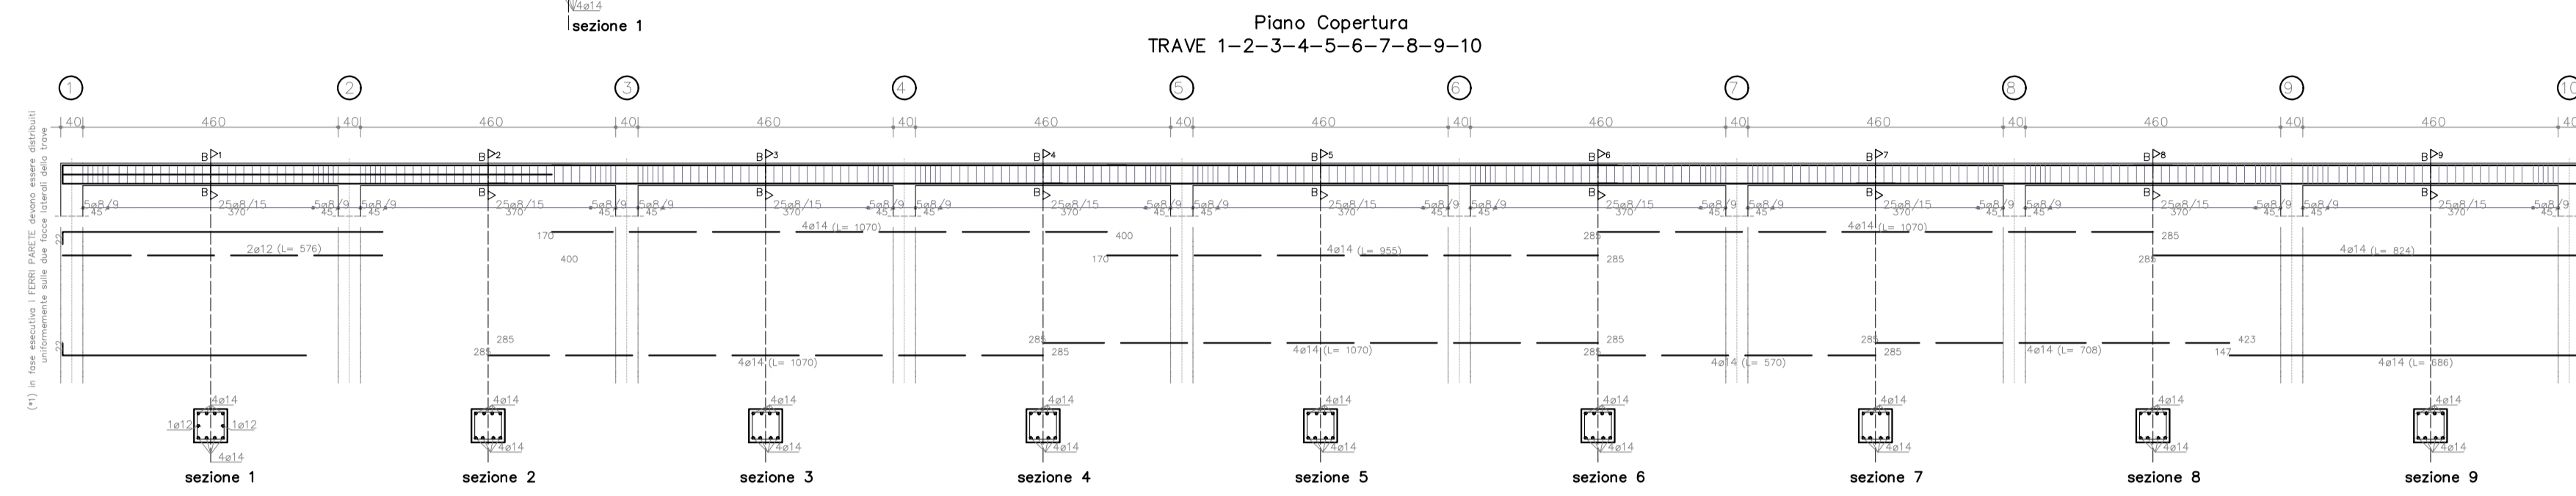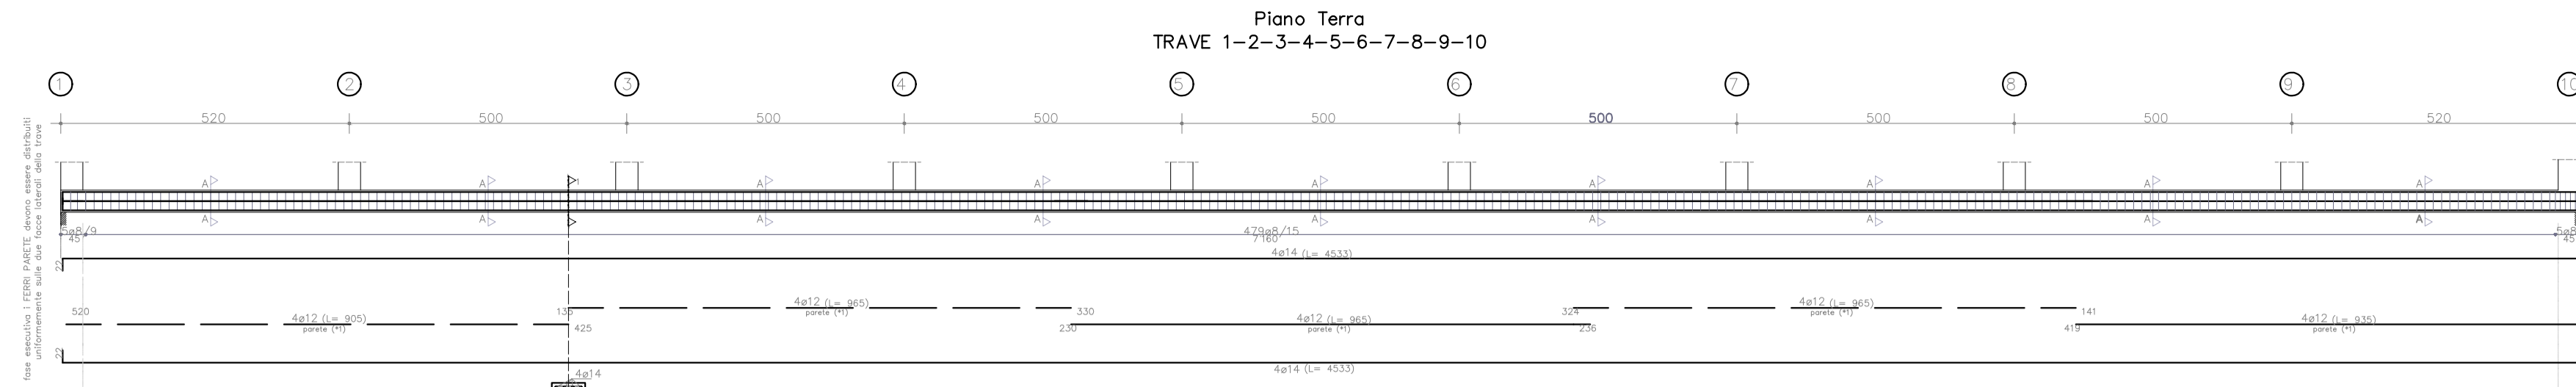

FONDAZIONE

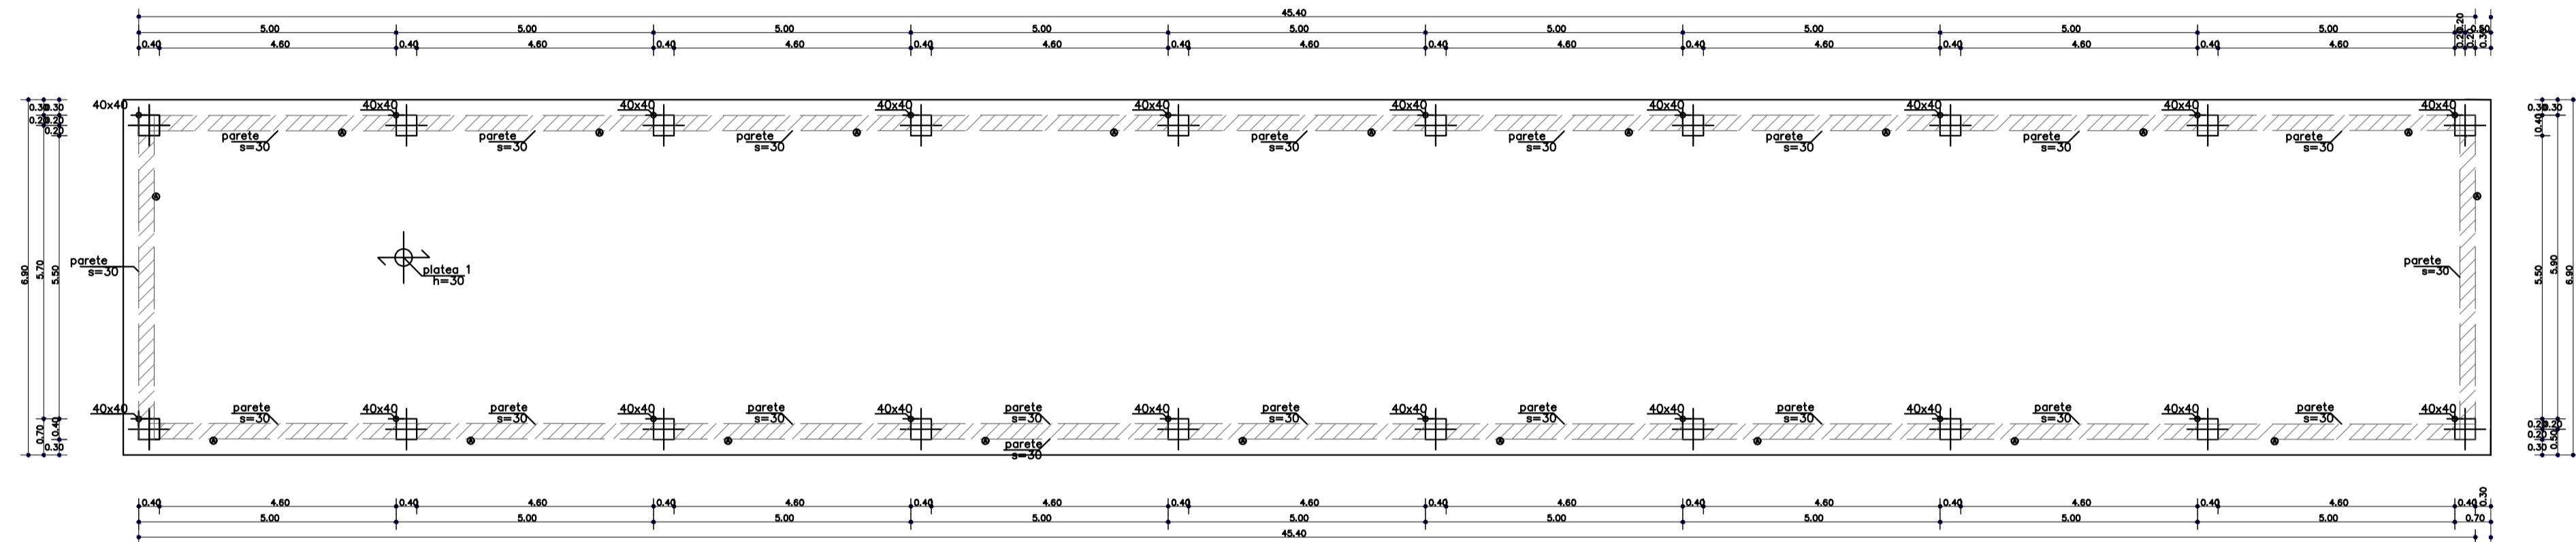

PIANO TERRA

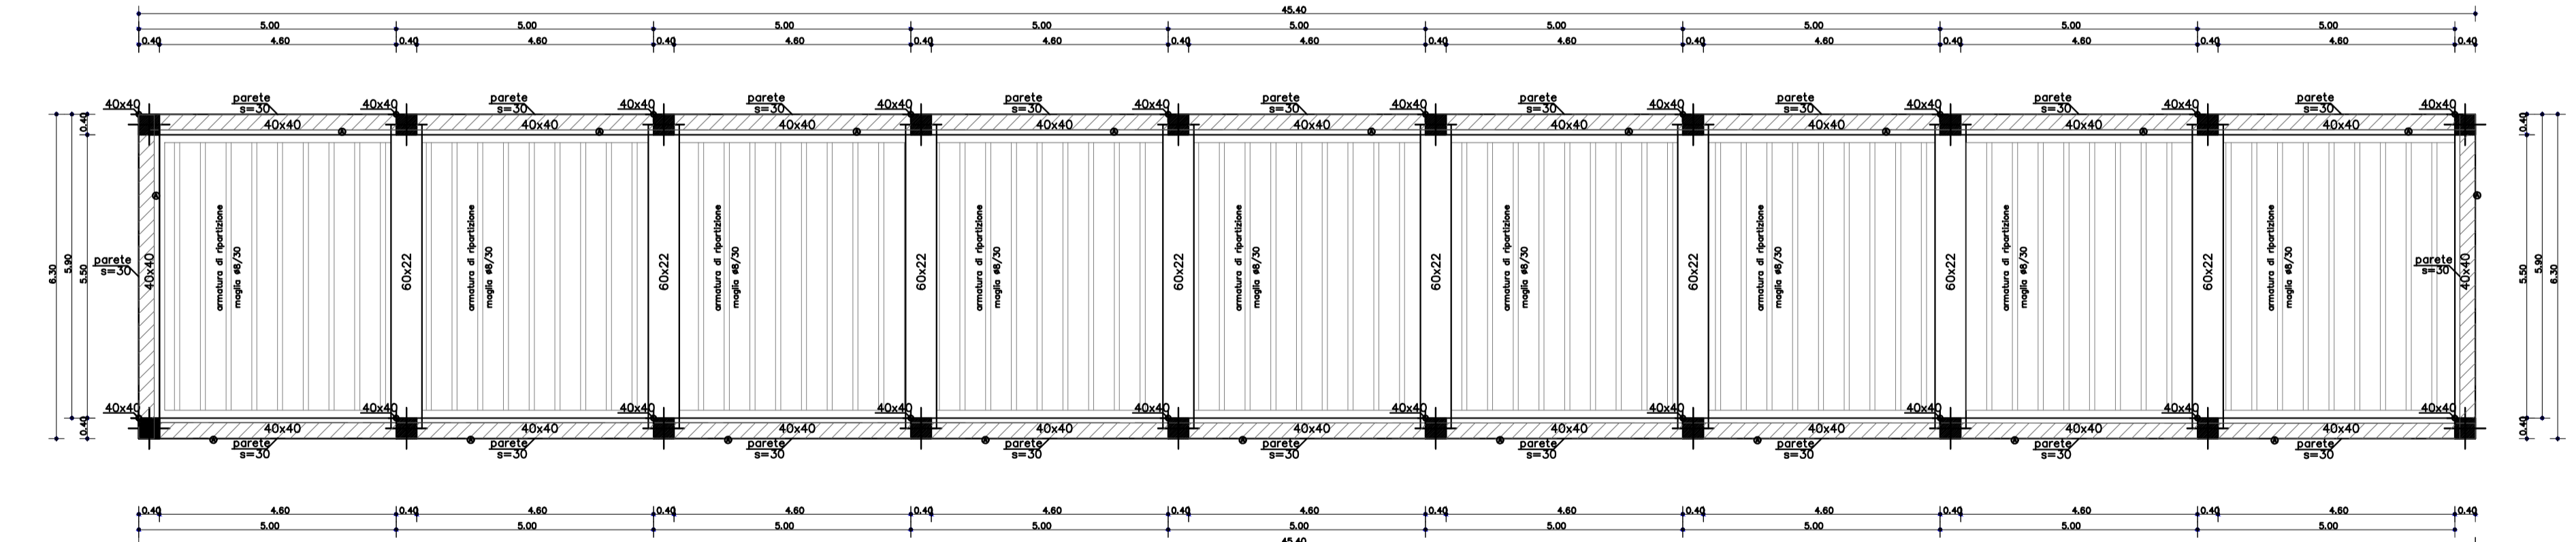

PIANO COPERTURA

